

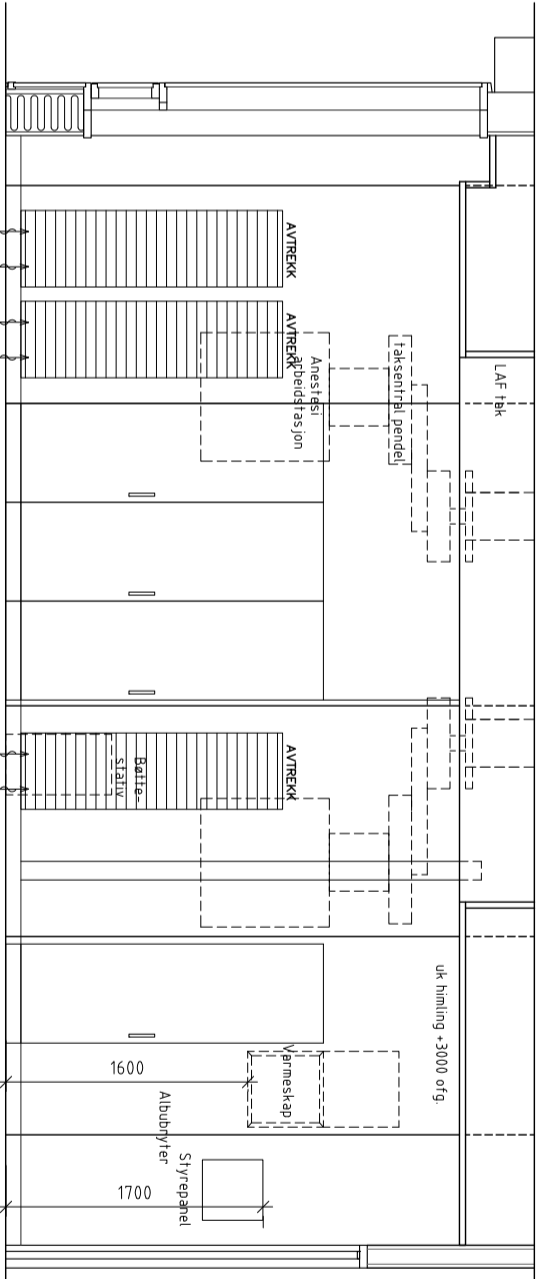


Oppriss A-A

Oppriss B-B

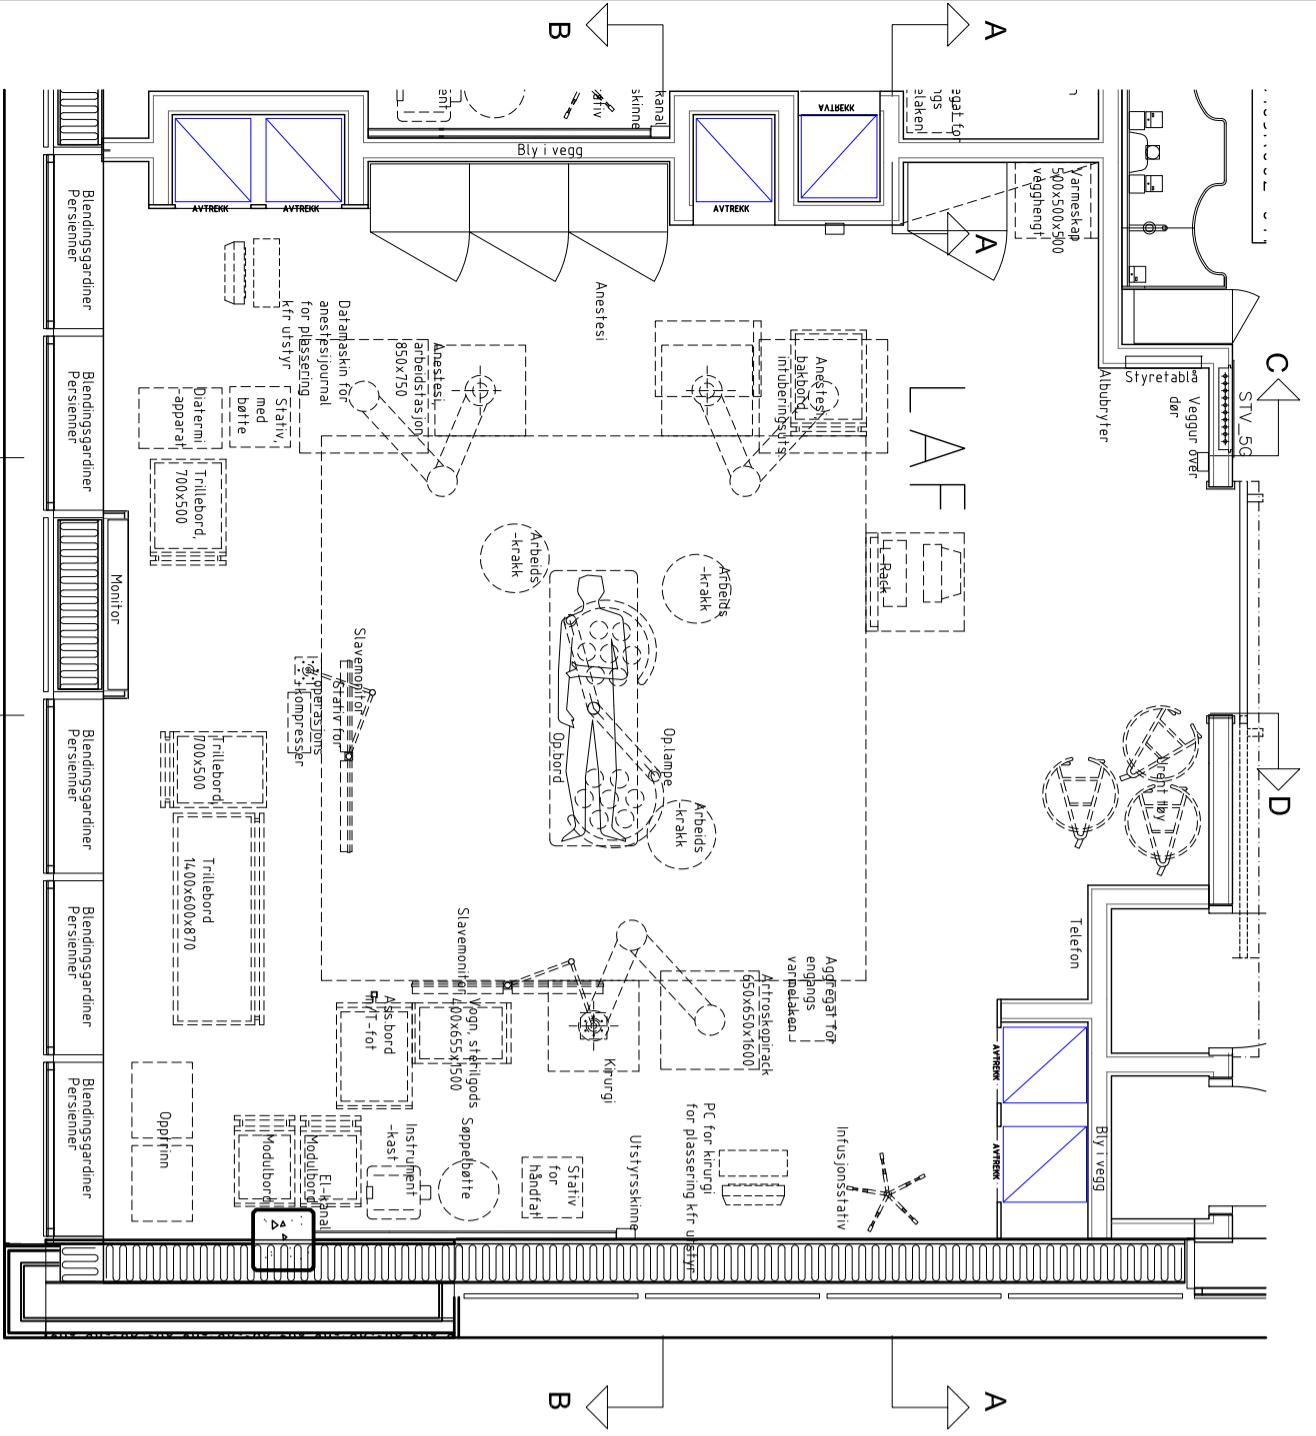

Oppriss C-C

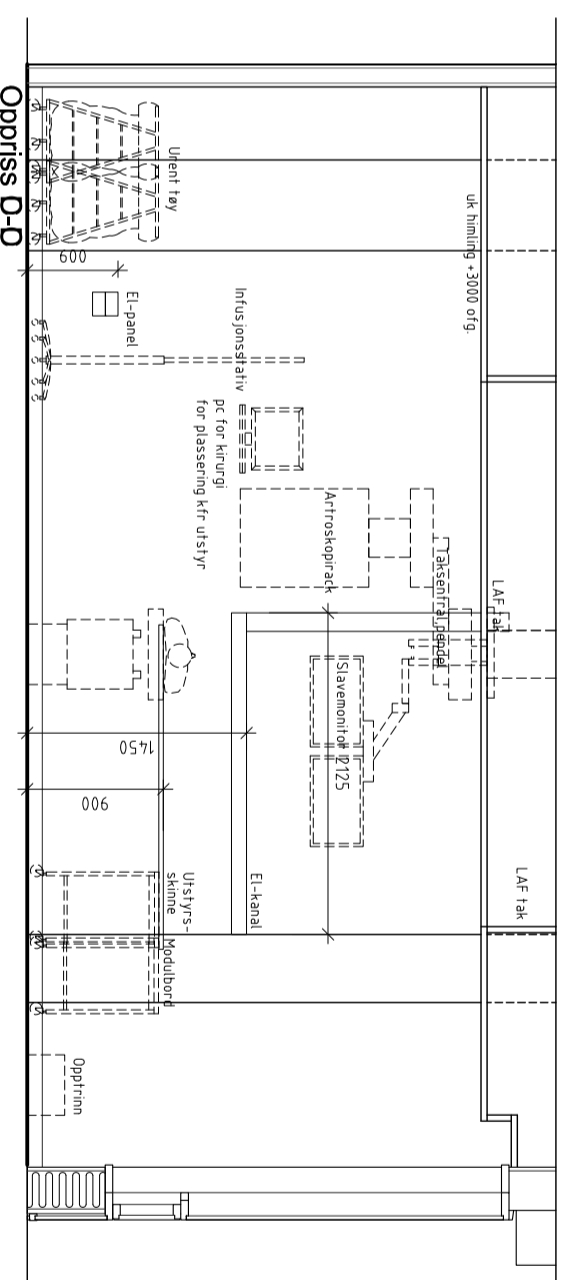


Oppriss D-D

REV	DATO	BESKRIVELSE	TEGN	KONT	GODK
B 03	19.02.14	E-liste A-119	IAA	IL	HH
B 02	12.08.13	E-liste A-091	IAA	IL	HH
B 01	01.02.12	BYGGEPLASSTEGNING	IAA	IL	HH
A 01	15.01.11	TILBUDSTEGNING	ML	AO	HH

FASE: BYGGEPLASSTEGNING

HENV. VIGNETT:

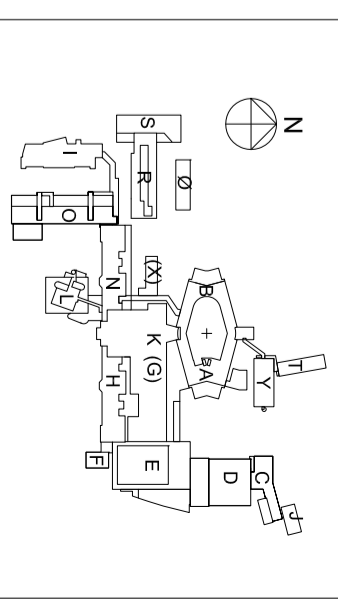

NORLANDSSYKEHUSET BODØ  
SOMATIKK



PROSJEKTERENDE:  
RATIO ARKITEKTER AS, DRAMMENSVEIEN 130 B, 0277 OSLO  
RIV  
RE  
RIB  
LARK  
COMI ASI/ OTTO NIELSENS VEI 12, 7414 TRONDHEIM  
RATIO ARKITEKTER AS v/ BJØRBEKK & LINDHEIM AS.

**RATIO** ARKITEKTER AS

PROSJEKT NR.: 23001  
INNHOLD: TL-STAT.:  
SKJEMA ROM  
04.01.022 OPERASJON, KAR/ THORAX  
BYGGETRINN 2, FASE 2  
FLØY K

MAAL: 1:50  
FAG TYPE: FLØY  
ETG: LNR  
DATO: 16.03.09  
FAS. REV.  
A 510J-K0-08 008 B.03