


**Plan 1.etg.**

1 : 100

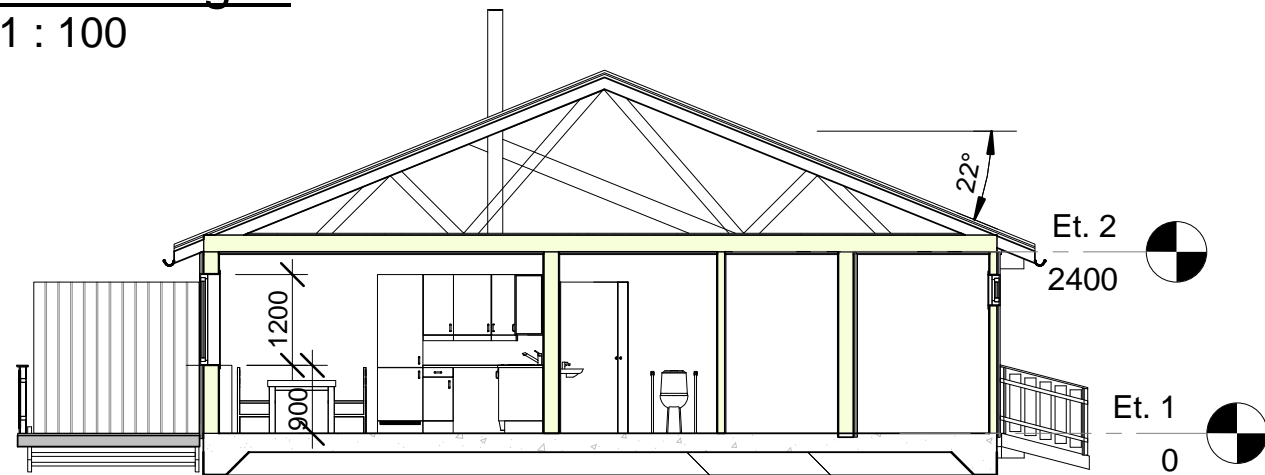

**Snitt**  
1 : 100

A Inngangsparti m/HC-rampe - 90 cm dør til minste soverom -  
Rev.

17.01.2017  
Dato

GMK  
Sign.

arkitektbua as

STØRKSVEGEN 2, NO- 2420 TRYSIL TLF. 62 45 06 85 FAX. 62 45 15 90

SIVILARKITEKT  
SIVILINGENIØR  
TAKSTMANN  
LANDSKAPSARKITEKT  
INTERIØRARKITEKT

MNAL  
NIF  
MNTF  
MNLA  
MIAF



Oppdragsgiver:  
**TRYSIL KOMMUNE - TRYSIL**

Dato:  
11.01.2017

Tegnet av:  
gmk

Prosjekt  
**Tomannsbolig - Vestsidvegen 32 - 2420 Trysil**

Målestokk:  
1 : 100

Kontrollert av:  
Checker

Tegningsnavn  
**Plan - Snitt**

Tegningsnr.:  
**1664 - 01**

Rev.:  
A

Tegningen er beskyttet av lov om opphavsrett og kan ikke overdras eller publiseres uten tillatelse