


- Dobbel utfak, vegg
 - Takpunkt, dobbel utfak
 - Møteromspanel enkel utfak ved dør
- Med dobbel utfak menes 2 nettkretsutfak og med enkelt utfak menes 1 nettkretsutfak.

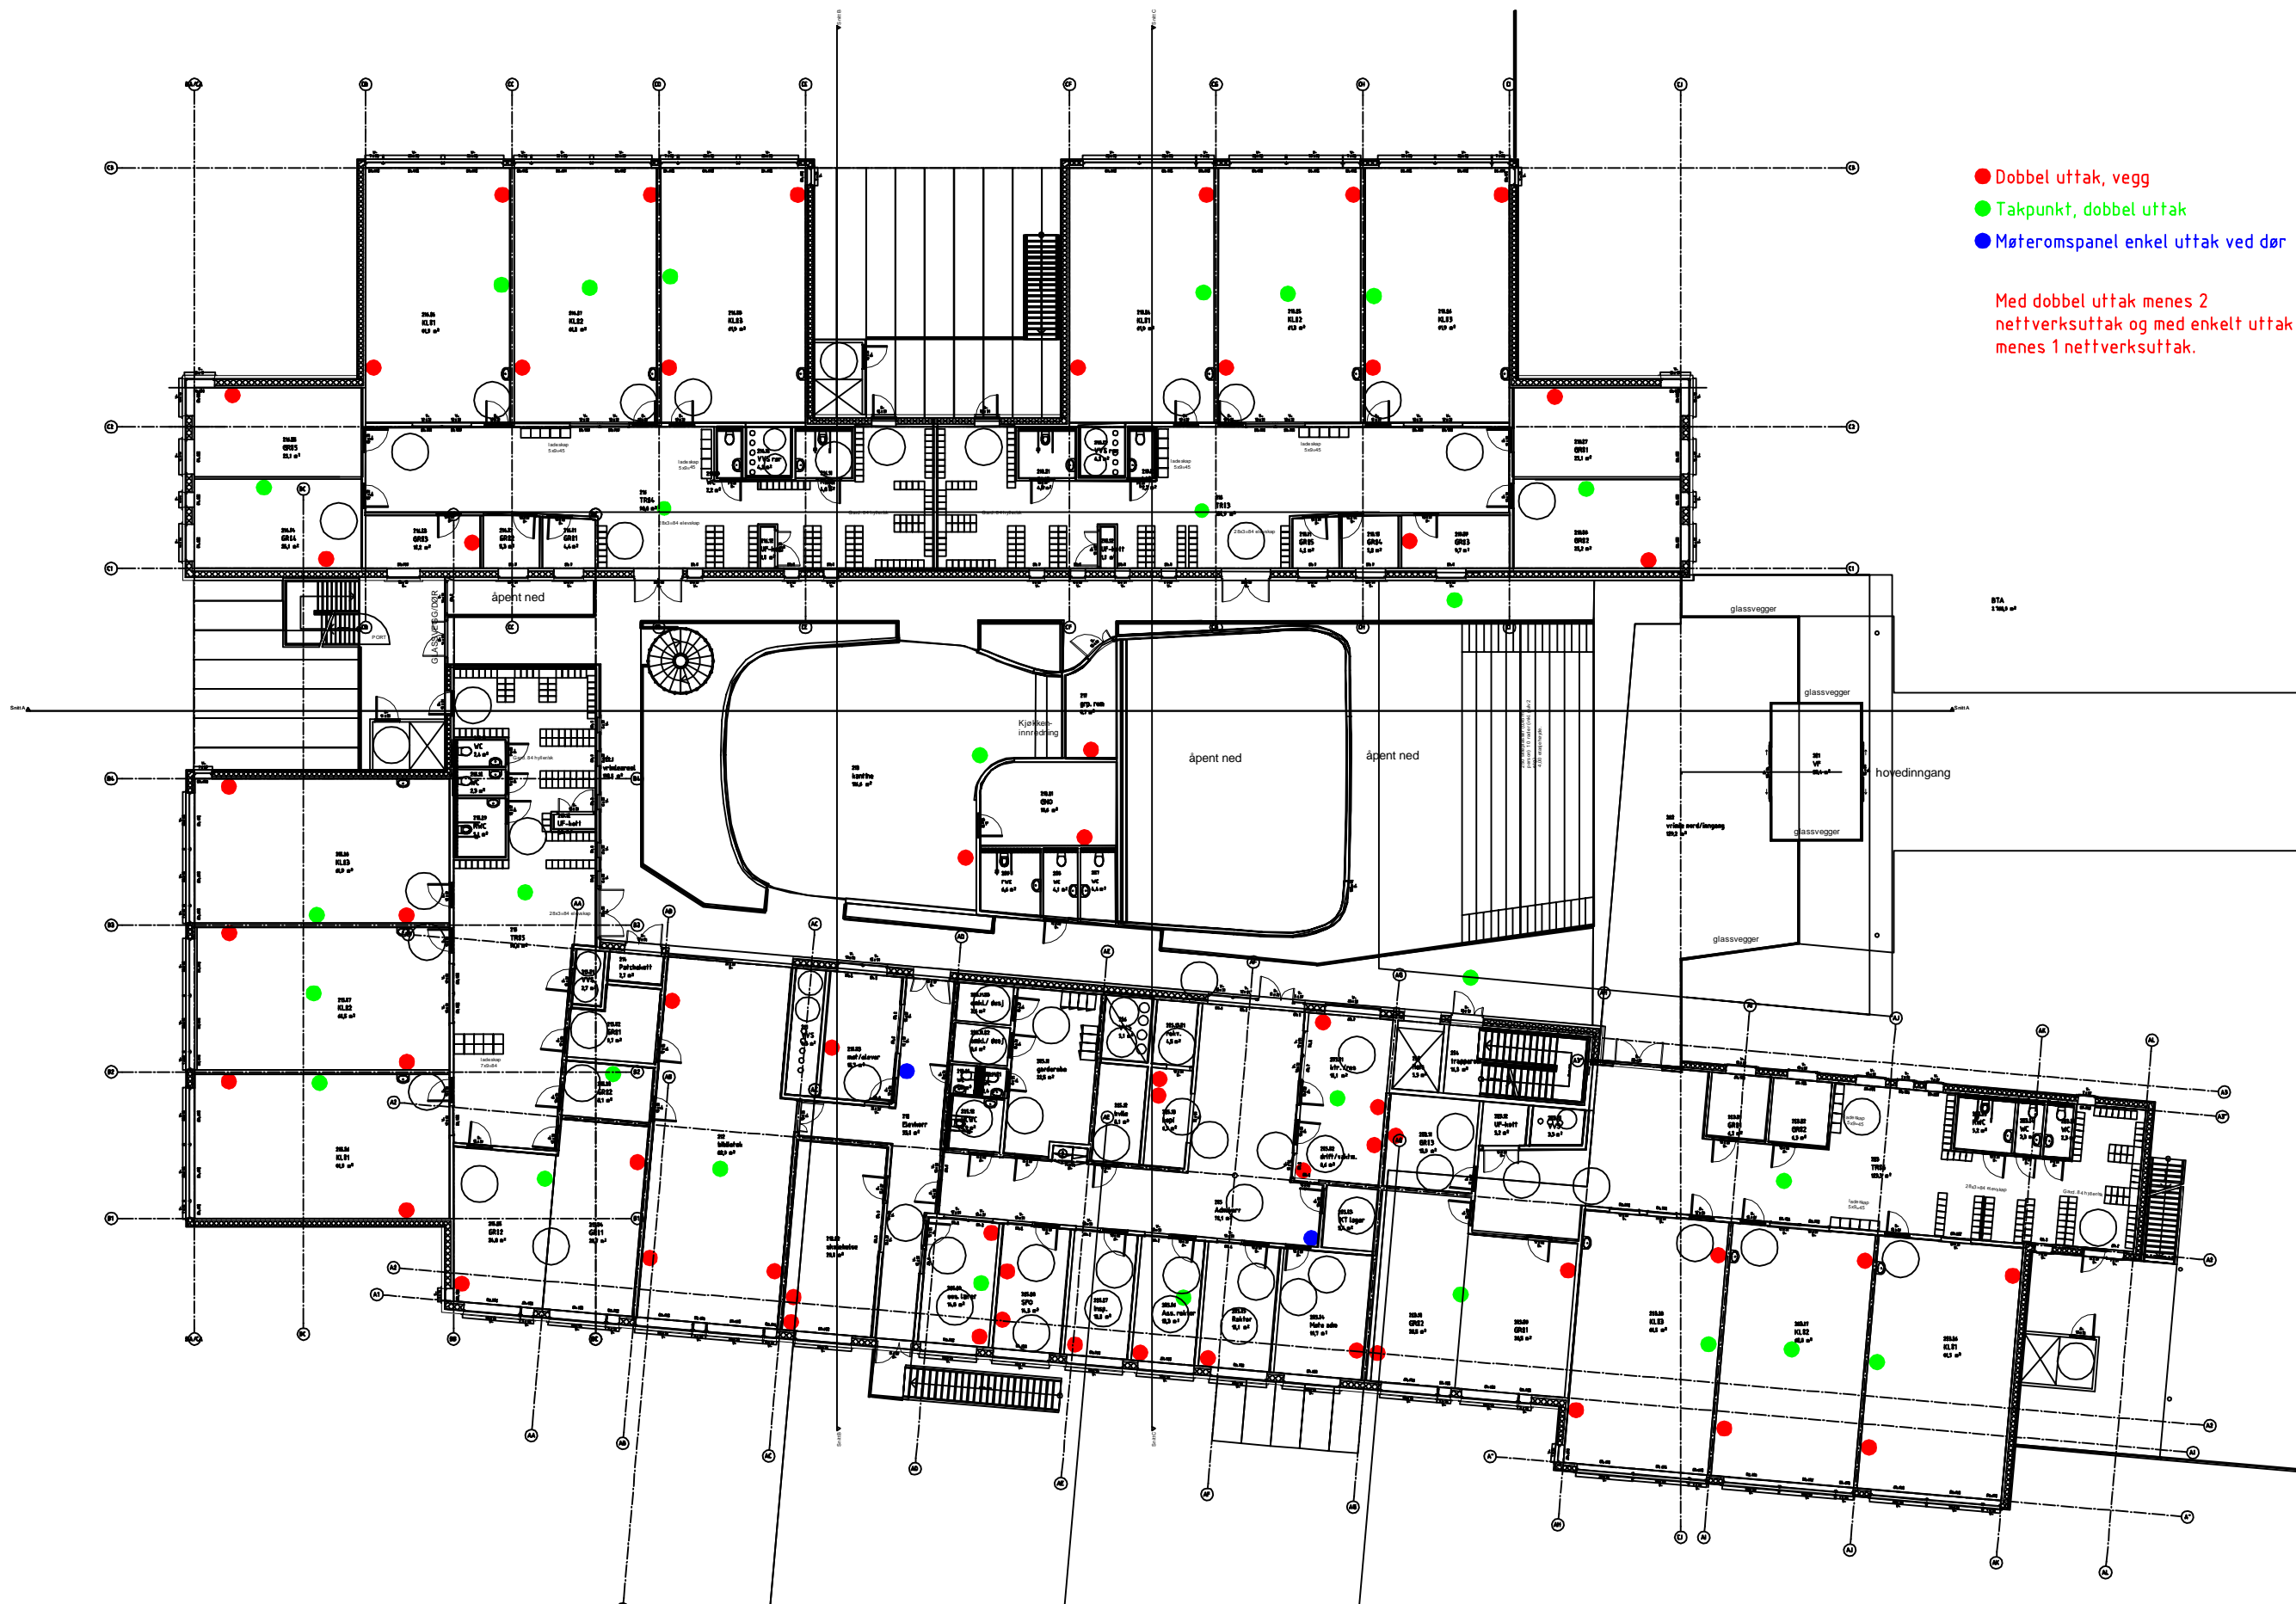

P:\13500165\10 nye tdf skole - halden kommune\7 - prod\ve - elektro\tegn\02-520-20.dwg

0	20.01.2017	Tilbudstegning	MJD	ELE	ELE
REV.	DATO	ENDRING	TEGN	KONTR	GODKJ
TEGNINGSSTATUS TILBUDSTEGNING					

RAMBOLL

Ramboll Norge AS
Gamle Beddingvel 28, 1671 Kråkerøy

OPPDRAG
IDD SKOLE

OPPDRAGSGIVER
HALDEN KOMMUNE

INNHold
PLAN 2
TELETEKNISK
OVERSIKTSTEGNING

OPPDRAG NR. 1350016510	MÅLESTOKK %	BLAD NR. 01	AV 01
TEGNING NR.			
BYGG -	ETASJE 02	FAG E	SYSTEM 520
TYPE 20		LØPENR 001	REV. 0