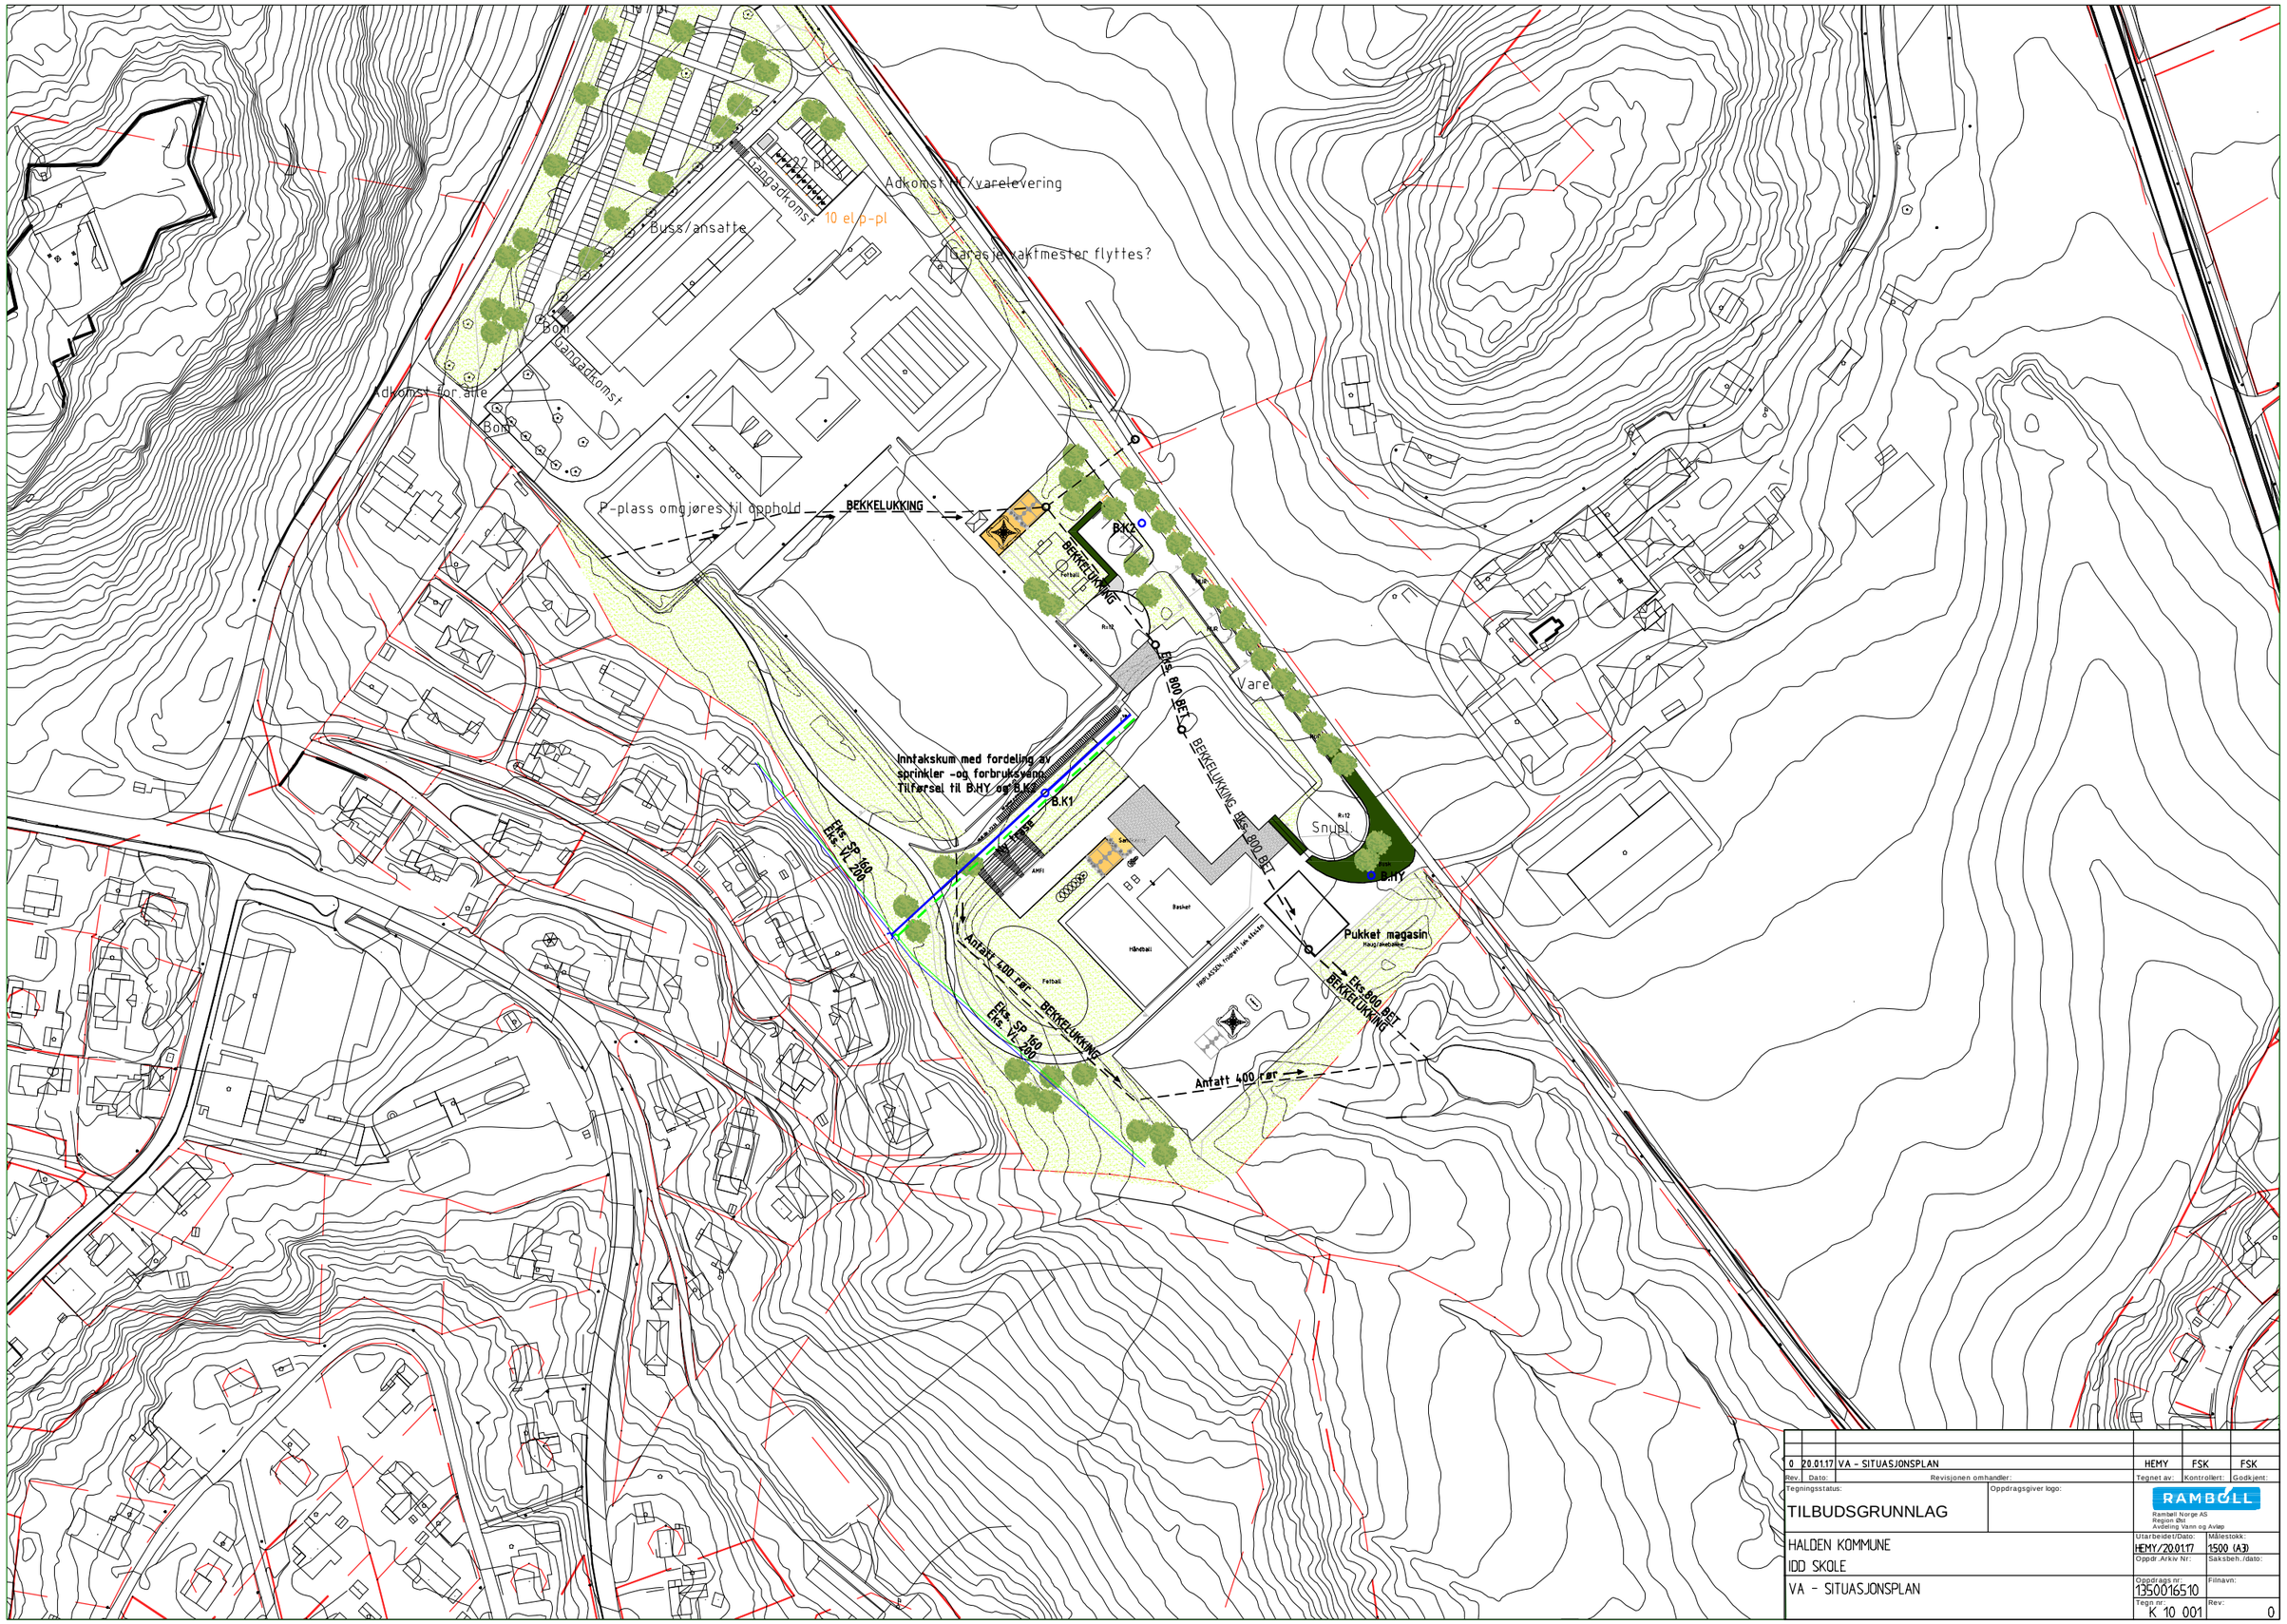

Rev.	Dato:	Revisjonen omhandler:	Tegnet av:	Kontrollert:	Godkjent:
0	20.01.17	VA - SITUASJONSPLAN	HEMY	FSK	FSK

Tegningsstatus: TILBUDSGRUNNLAG

Oppdragsgiver logo:

RAMBØLL
Rambøll Norge AS
Region Øst
Avdeling Vann og Avløp

HALDEN KOMMUNE
IDD SKOLE
VA - SITUASJONSPLAN

Utarbeidet/Dato: HEMY/20.01.17	Målestokk: 1500 (A3)
Oppdr./Arkiv Nr.:	Saksbeh./dato:
Oppdrags nr.: 1350016510	Filnavn:
Tegn nr.: K 10 001	Rev.: 0