


SYMBOLFORKLARING:

- BRANNCELLEVEGG EI 60 [B60]
- FLAMME- OG RØYKBEGRENSENDE KONSTRUKSJON
- RØMNINGSRETNING
- ADKOMST/ANGREPSVEI BRANNVESEN
- ↕ RØMNINGSSTIGE
- ▨ RØMNINGSVEI
- FLUKTVEI

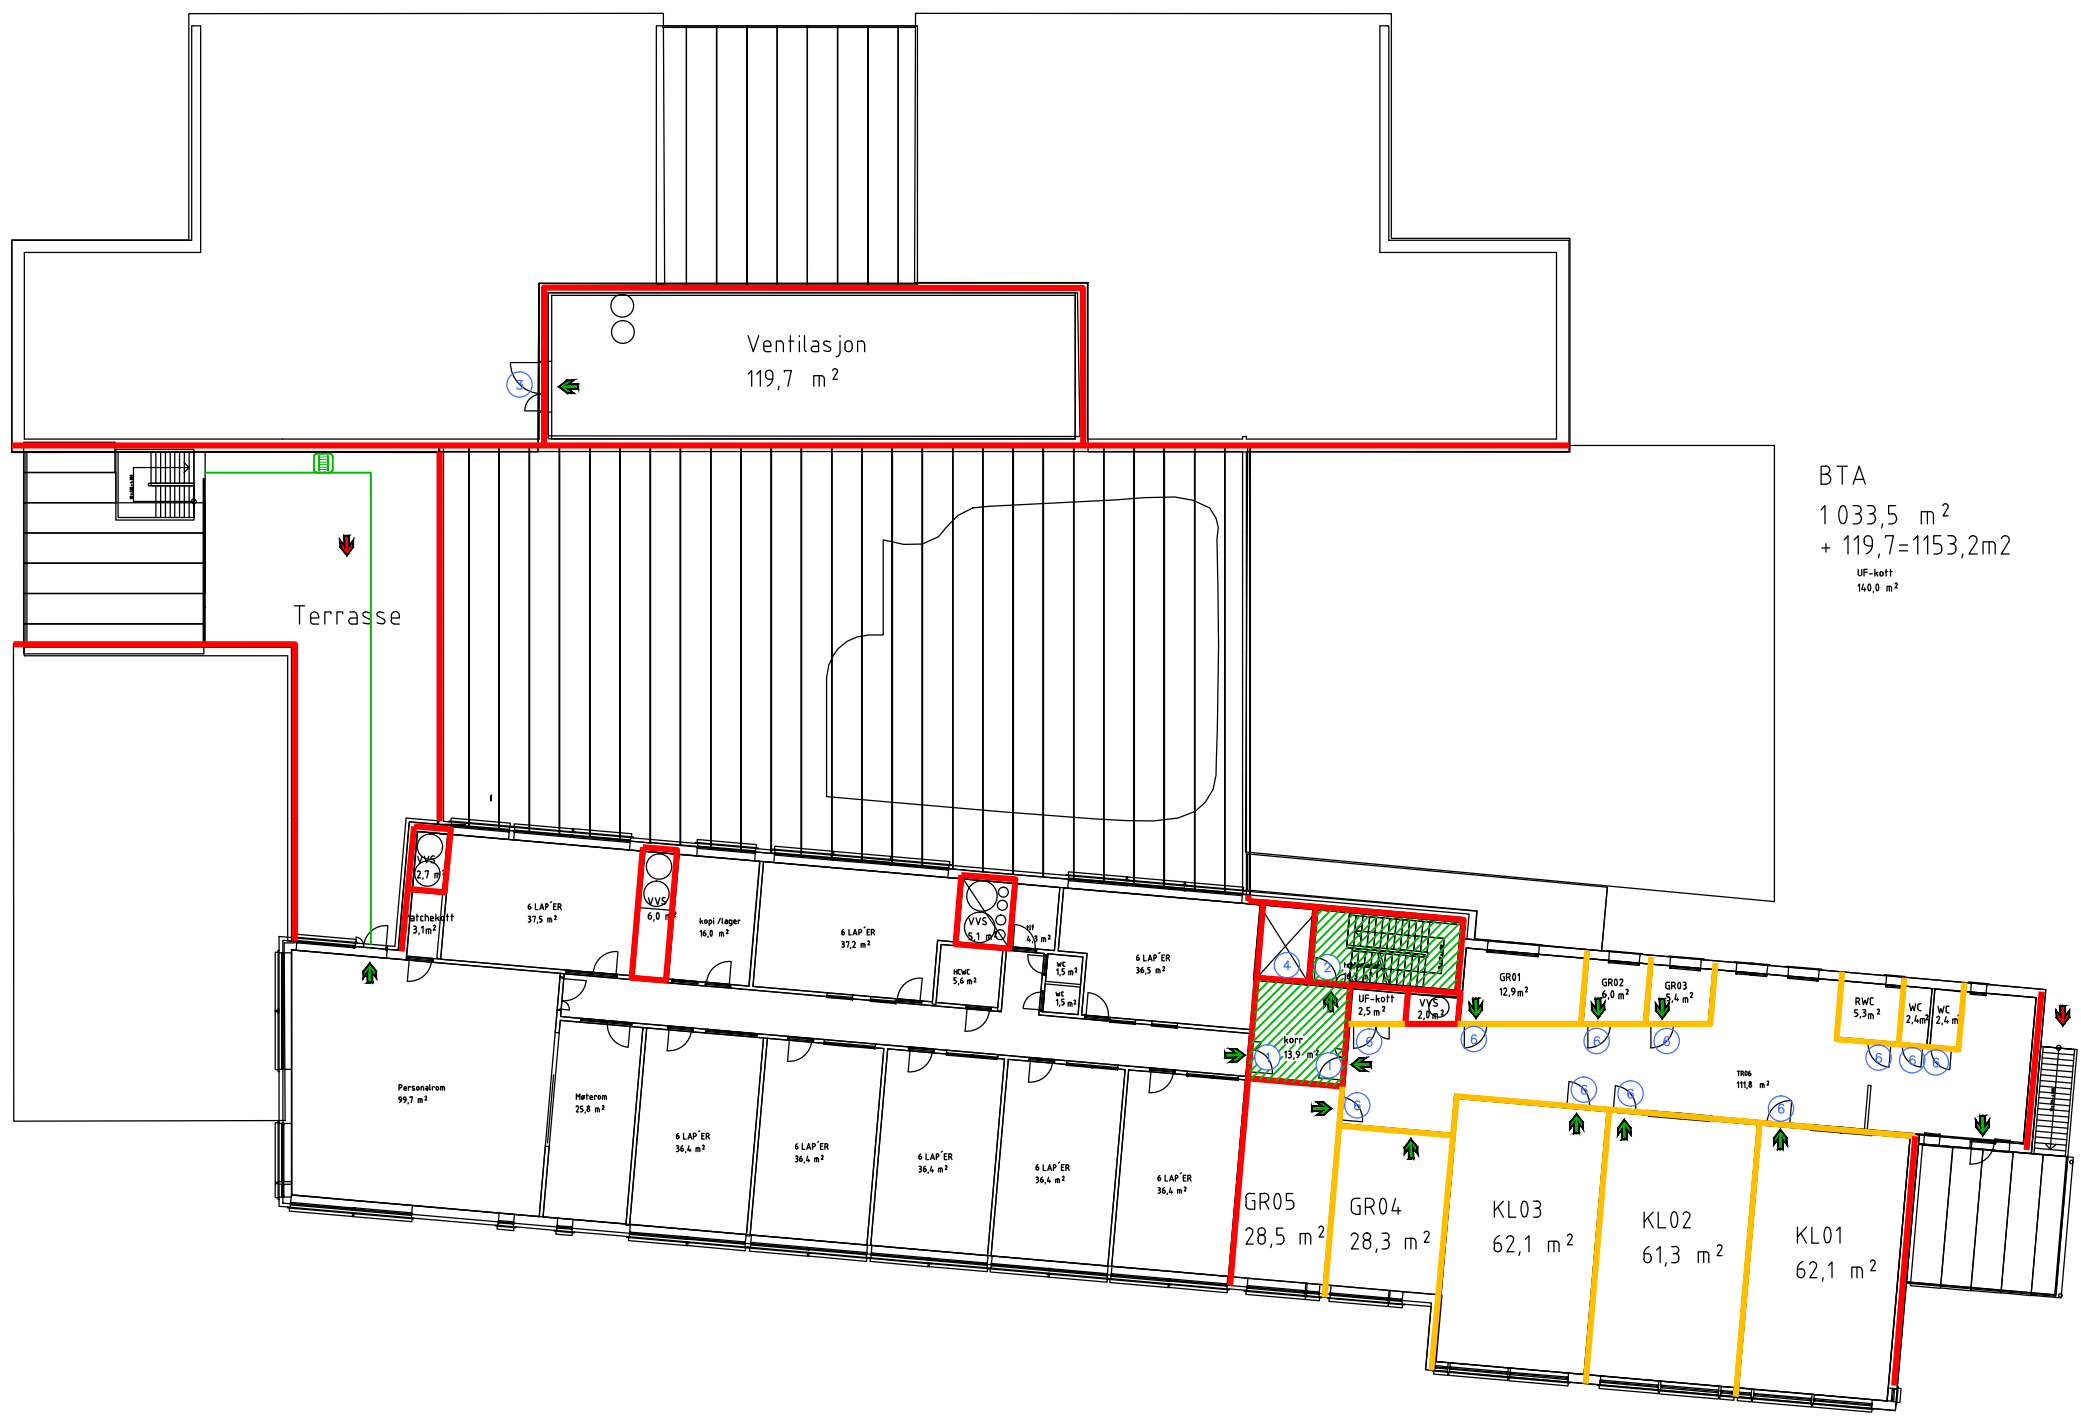

BTA
1 033,5 m²
+ 119,7=1153,2m²
UF-koff
140,8 m²

DØRSKJEMA:

NR.:	TYPE:
1	EI 30-S [B30]
2	EI 30-CS [B30S]
3	EI 60-S [B60]
4	E 90 [F90]
6	E 30-S [F30]

MERKNADER:

RISIKOKLASSE: 3 og 2

BRANNKLASSE: 2

HOVEDBÆRESYSTEM R-60 [B 60]

SEKUNDÆRT BÆRESYSTEM R-60 [B 60]

BRANNALARMANLEGG: KATEGORI 2 DIREKTEKOBLET 110 SENTRAL
FOR ØVRIGE BRANNTTEKNISKE KRAV, SE TILHØRENDE UTARBEIDET KONSEPT

KFR RIE-TEG FOR PLASSERING AV DETEKTORER, MANUELLE MELDERE, NØDLYS ETC

TEGNINGENE ER Å ANSE SOM KONSEPTTEGNINGER, OG SKAL LESES SAMMEN MED BRANNKONSEPT.

0	KONSEPT	2016-12-21	HMT0	MRWL	MRWL
Revisjon	Retninger	Dato	Tegner	Kontrollert	Godkjent

TILBUDSGRUNNLAG



Rambøll Norge AS
Gamle Beddingvei 28, 1671 Kråkerøy

HALDEN KOMMUNE
IDD SKOLE

3. etasje
BRANNTTEKNIKK

RIBR	Oppdragsnummer 1350016510								
	Dokumentansvarlig HMT0								
	Filnavn F-tegn- 03.dwg								
	Målestokk A3/1:300								
Kontrakt	Bygg	Etasje	Fag	System	Type	Løpenummer	Prosjektfase	Revisjon	Status
		03	F			20 001		0	