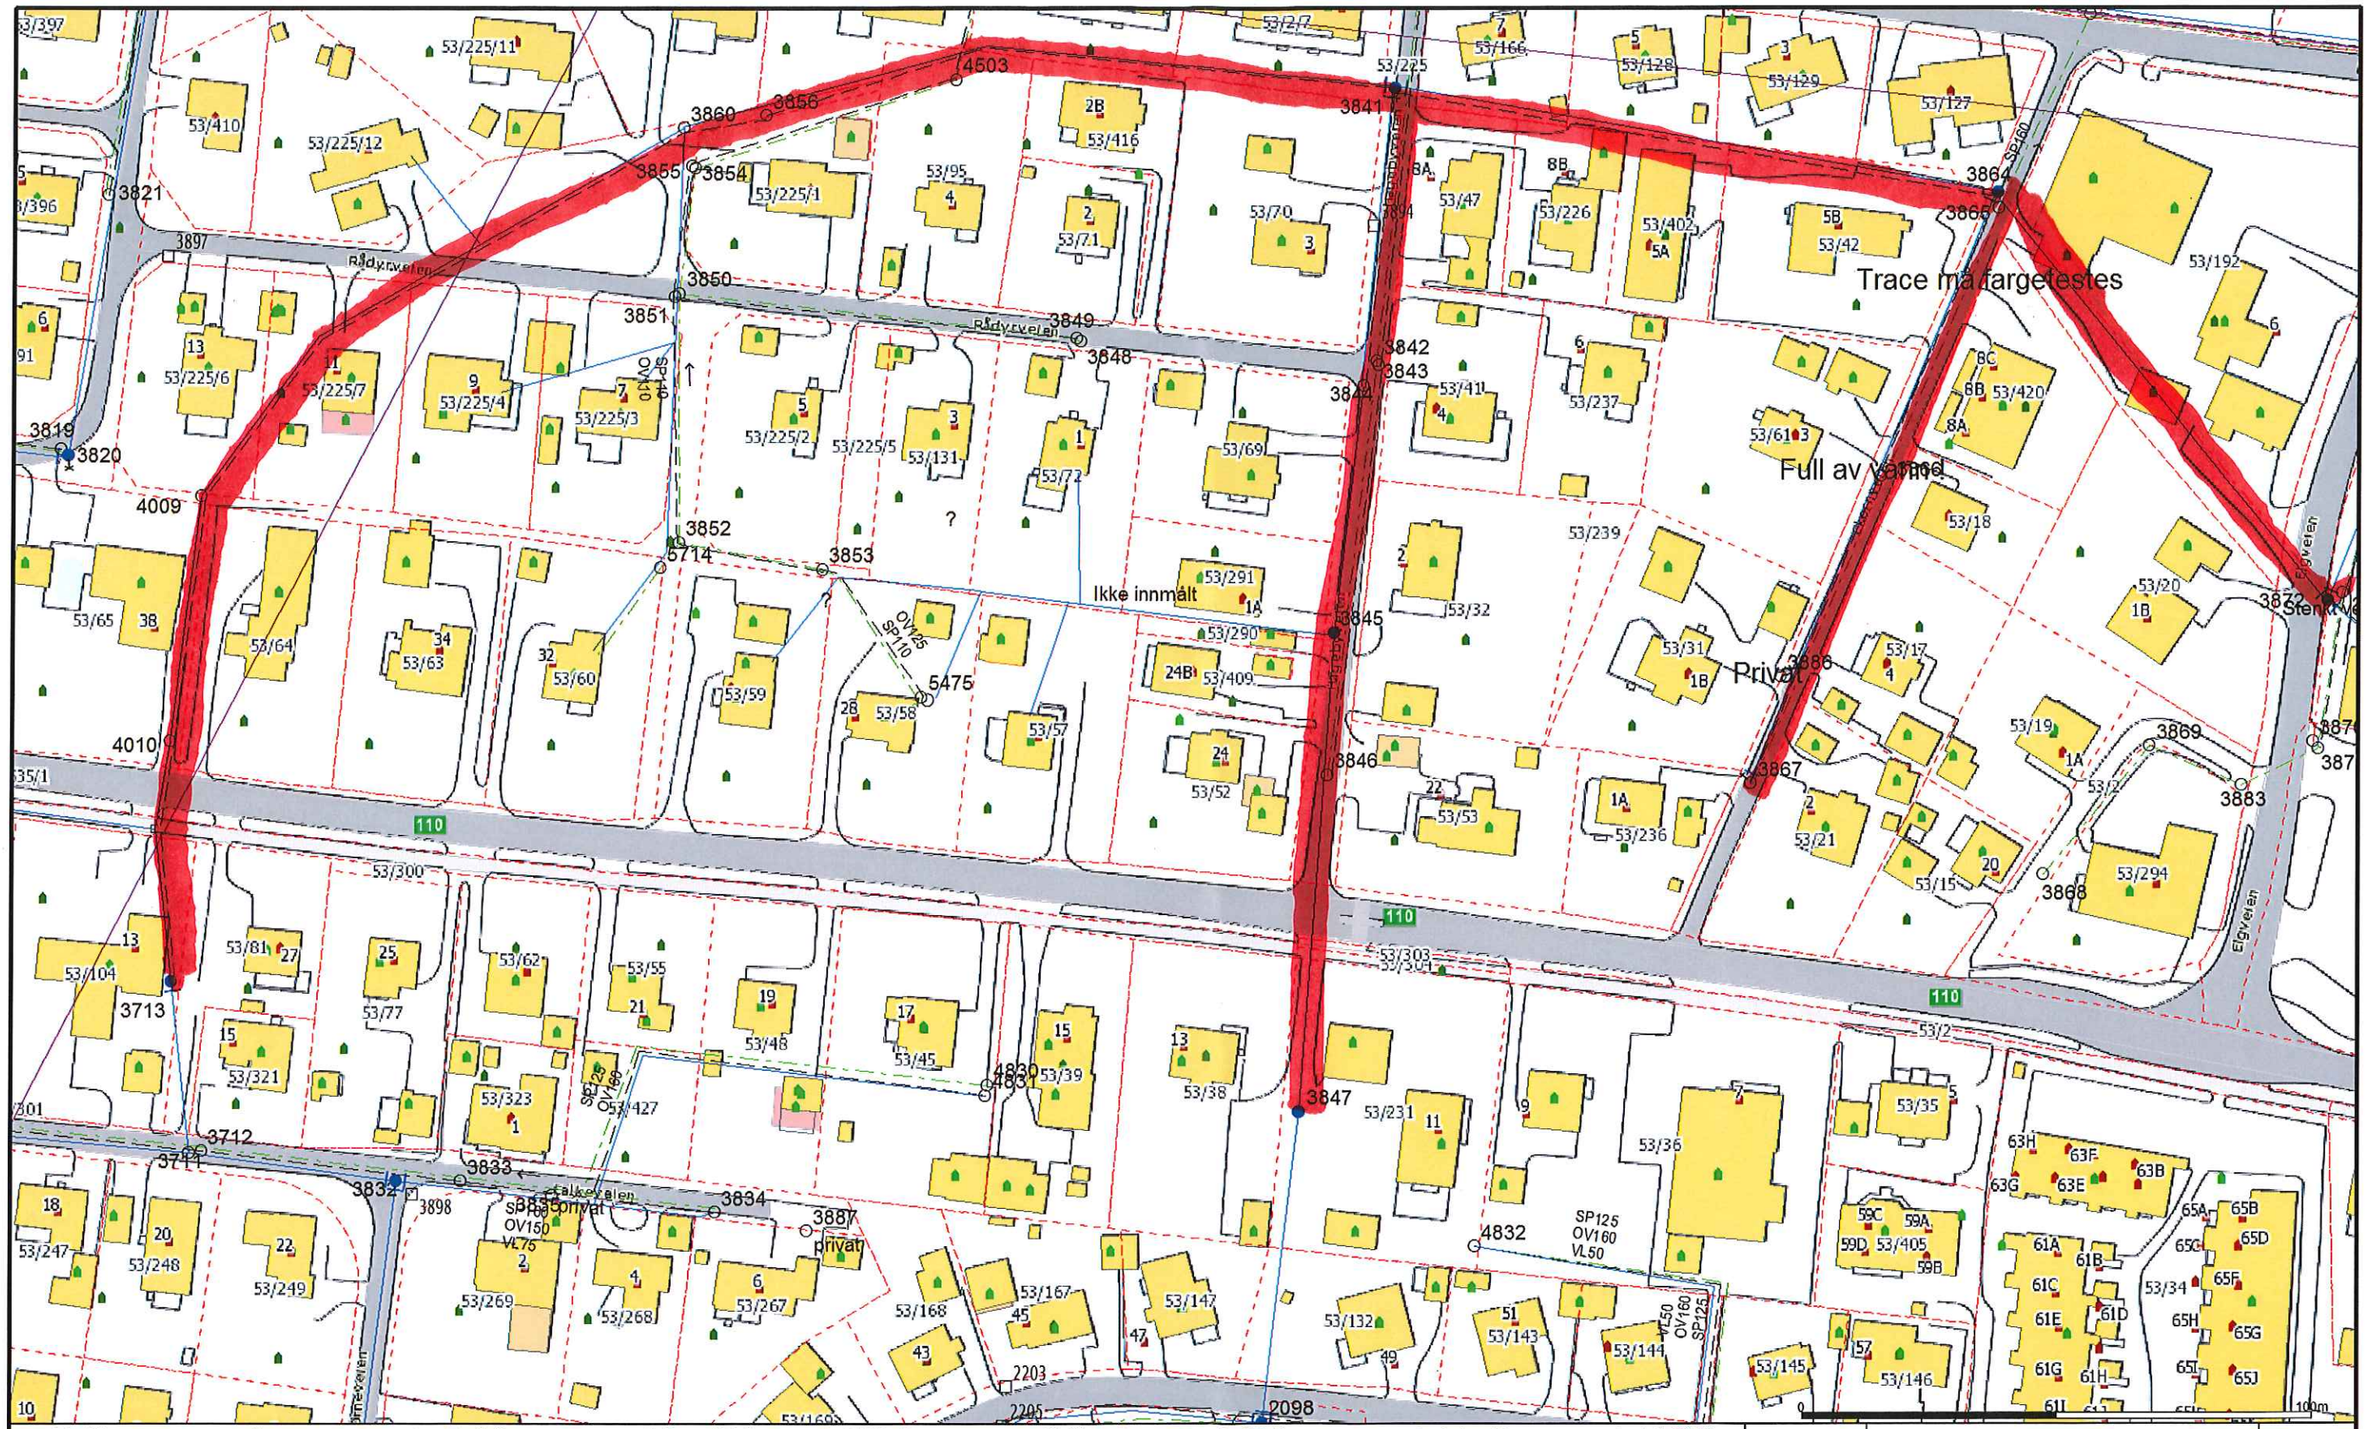

Avløp felles	Overvann	Tunell spillvann	Trekkrør med kabel	Bekkeinntak	Påkoblingspunkt	Gatesluk	Andre punkt
Drensledning	Pumpeledning spillvann	Tunell vann	Trekkrør uten kabel	Bekkeinntak m. rist	Overløp	Sluk	Anboring
Kanal felles	Pumpeledning vann	Vannledning	Basseng	Inntak	Pumpestasjon spillvann	Sluk med sandfang	Grenpunkt
Kanal overvann	Spillvann	Andre	Diversepunkt	Kran	Pumpestasjon vann	Sluk	Stikk avløp
Kanal spillvann	Tunell felles	Signal kabel	Grenpunkt	Kum	Sandfangskum	Utslippspunkt	Stikk overvann
Kanal vann	Tunell overvann	Diverse	Hydrant	LKO påkoblingspunkt	Slamavskiller	Ventilpunkt	Stikk vann

Andre Påkobli

Beliggenhet og høyder må oppfattes som orienterende.

Powel ASA

Gemini

Etappe 1

Dato: 2017.01.25

Sign: SUP

Karlshus Hageby

N

Målestokk 1:1200