


SNITT A2 - A2'
SÆTREALLEEN M/ GATETRÆR
1:100

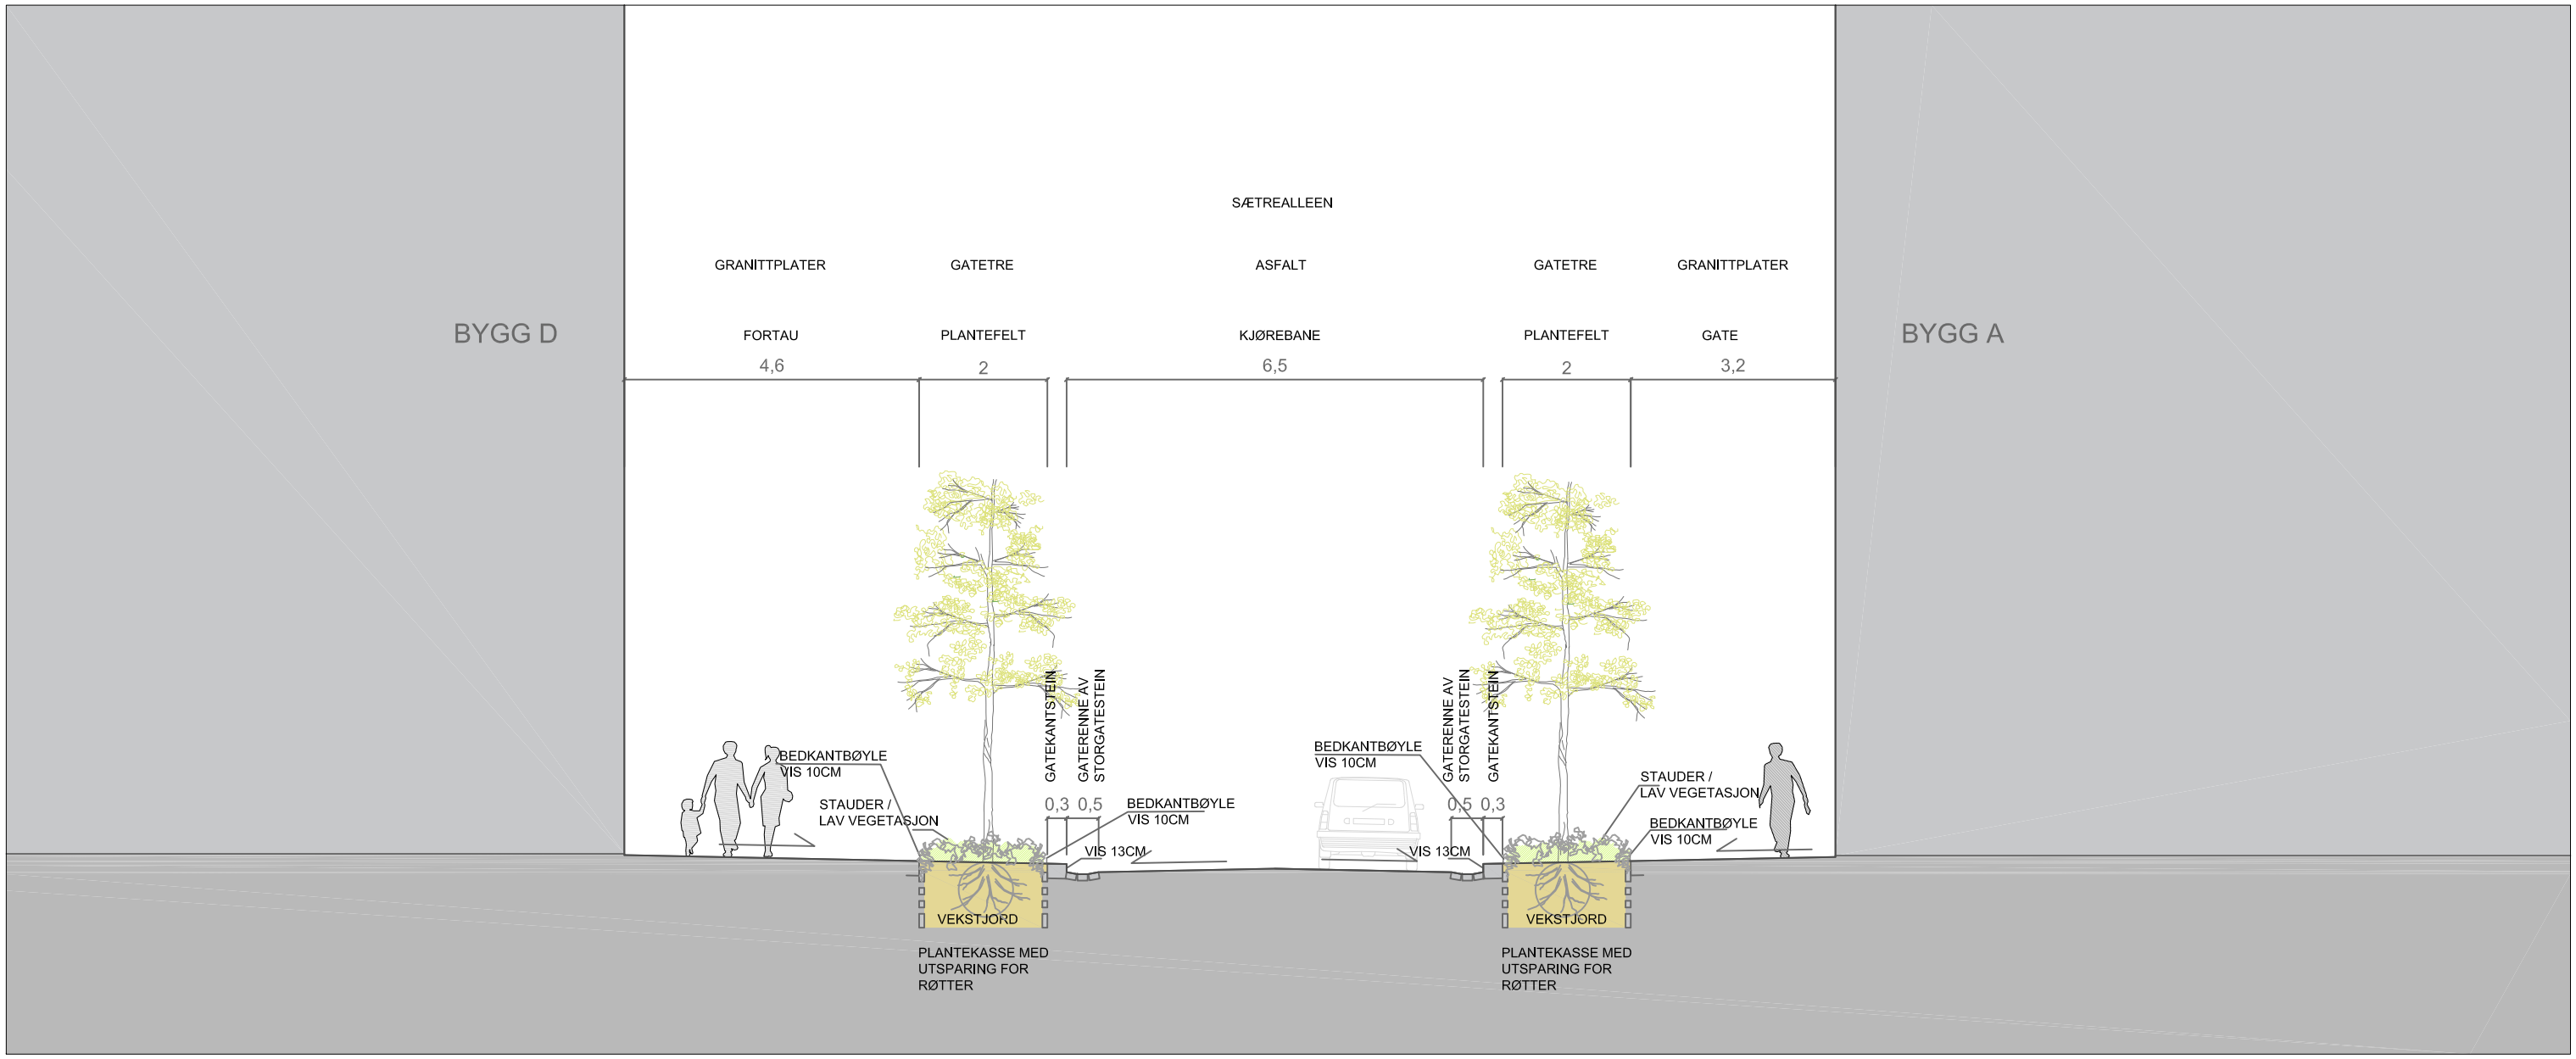


| Rev. | Beskrivelse | Dato | Utarb. | Kontr. | Godkj. |
|---|---|---|---|---|---|
| - | - | - | - | - | - |
| - | - | - | - | - | - |
| - | - | - | - | - | |

CONCEPTOR EIENDOMSUTVIKLING

SÆTRE HAVN

SNITT A2 - A2'
SÆTREALLEEN
M/ GATETRÆR

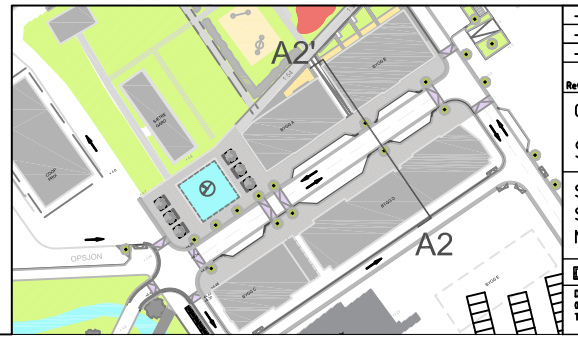Original format: A3
Fag: Landskap
Tegningens filnavn: -
Underlagets filnavn: -
Målestokk: 1:100 (A3)

DRONNINGALANDSKAP
Dronningens gt. 22
0154 Oslo
Tlf. 40 62 64 22
e-post:
post@dronninga.com
www.dronninga.com

| Dato | Utarbeidet | Kontrollert | Godkjent |
|---|---|---|---|
| 23.01.2017 | LNG | RMO | - |

| Oppdragsnr. | Tegningsnr. | Rev. |
|---|---|---|
| 280 | 003 | - |