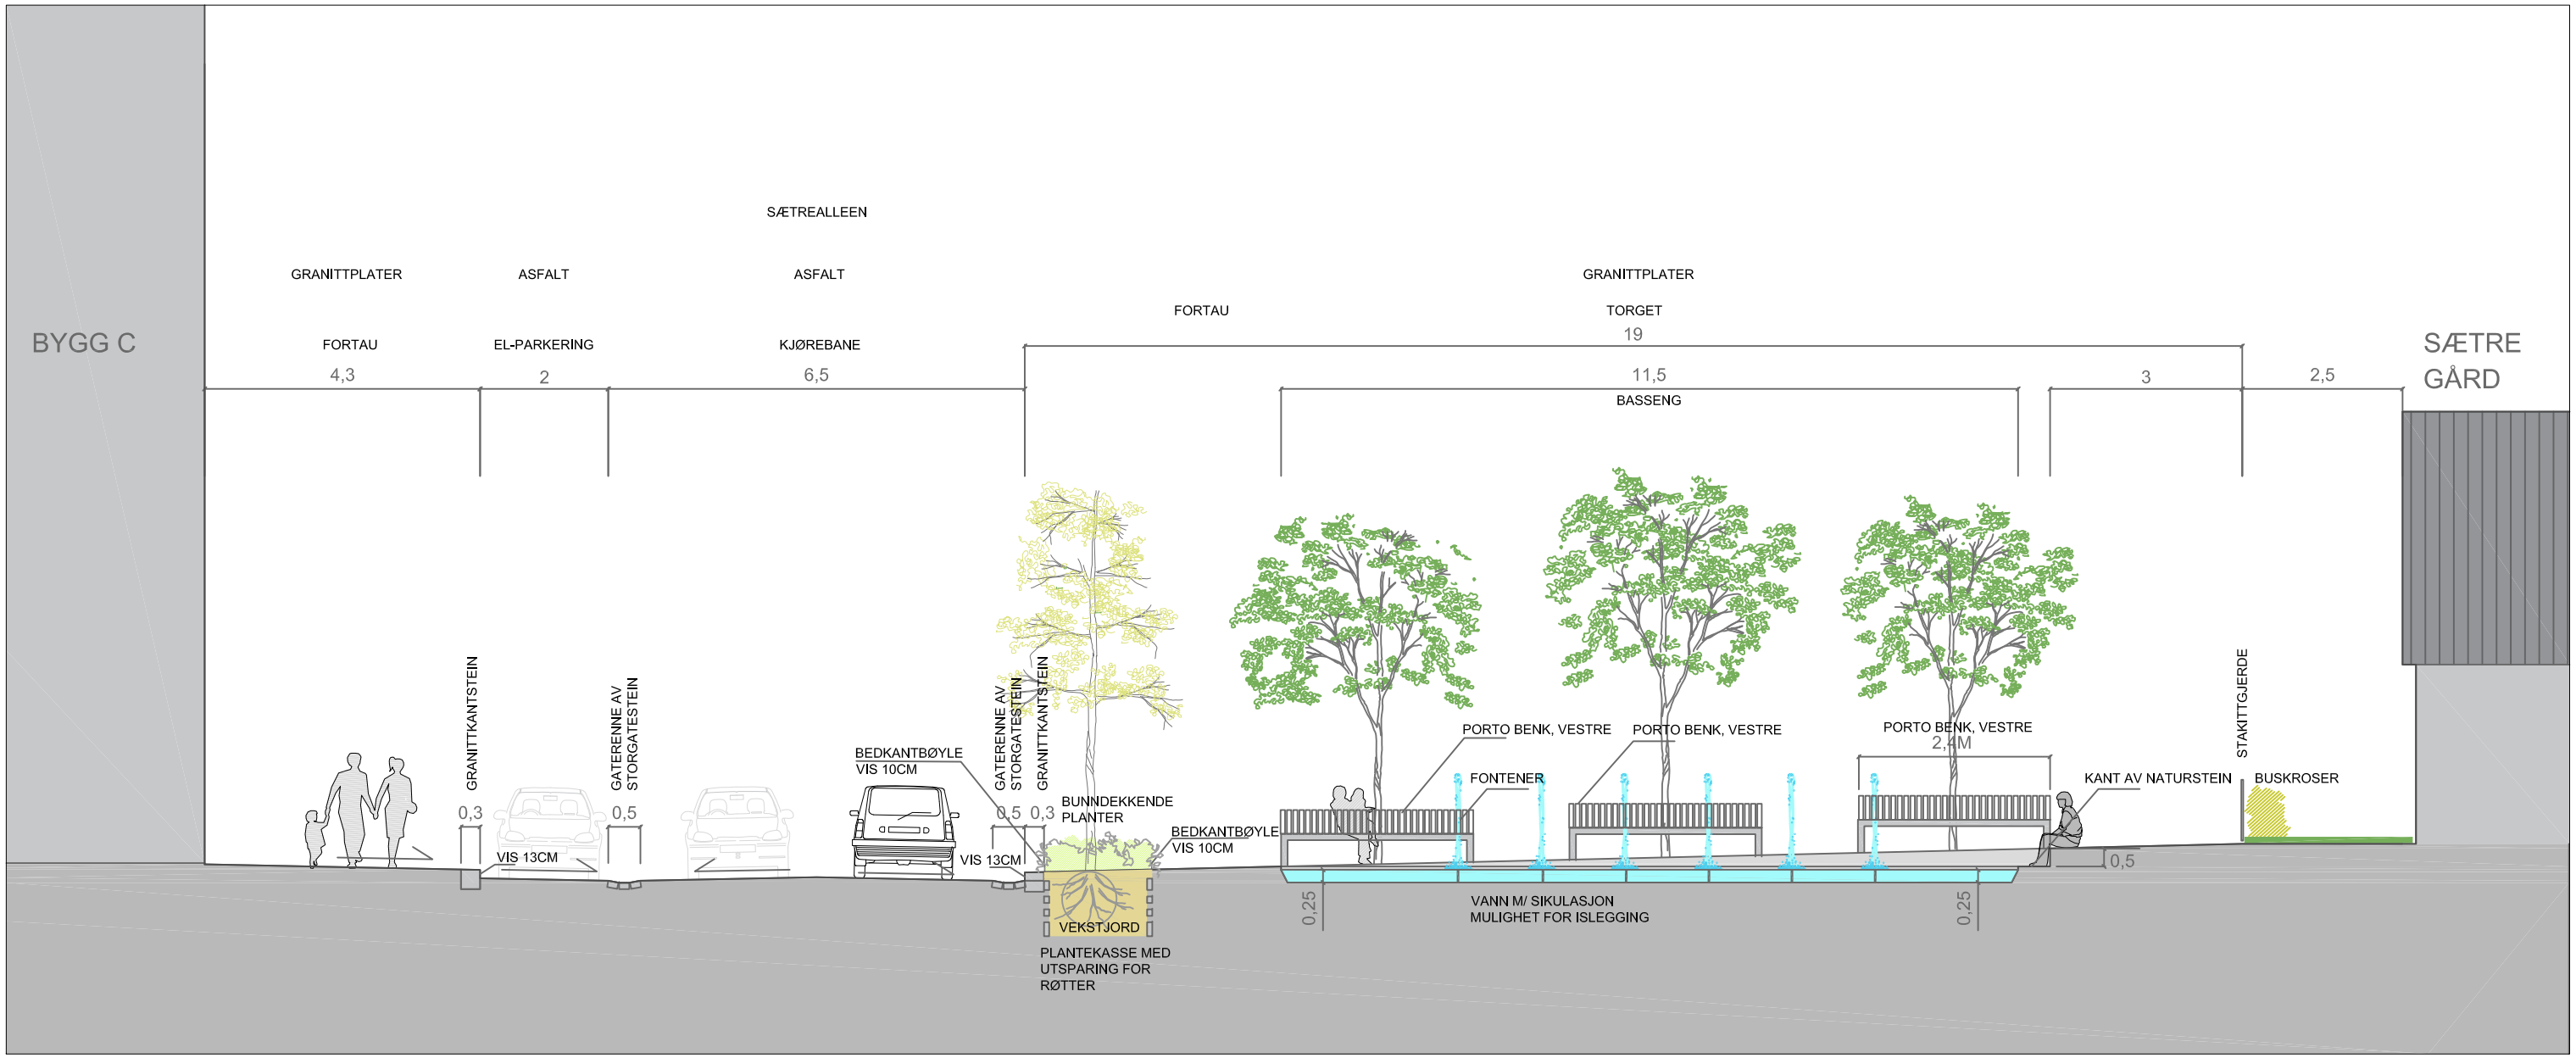

SNITT B - B'
TORGET
1:100

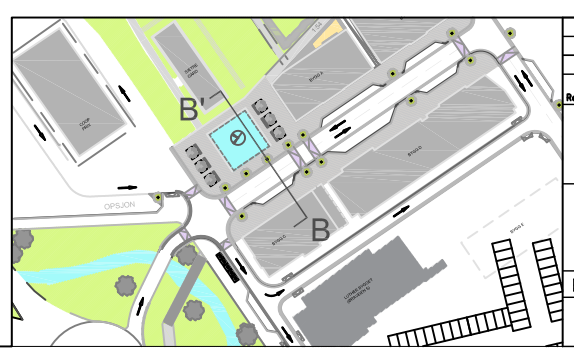

Rev.	Beskrivelse	Dato	Utarb.	Kontr.	Godkj.
-	-	-	-	-	-
-	-	-	-	-	-
-	-	-	-	-	-

CONCEPTOR EIENDOMSUTVIKLING

SÆTRE HAVN

SNITT B - B'
TORGET
SOMMERSITUASJON

Original format: A3 | Fag: Landskap
Tegningens filnavn: -
Underlagets filnavn: -
Målestokk: 1:100 (A3)

DRONNINGALANDSKAP
Dronningens gt. 22
0154 Oslo
Tlf. 40 62 64 22
e-post: post@dronninga.com
www.dronninga.com

Dato	Utarbeidet	Kontrollert	Godkjent
23.01.2017	LNG	RMO	-

Oppdragsnr.	Tegningsnr.	Rev.
280	004	-