




BYGG C

BYGG D

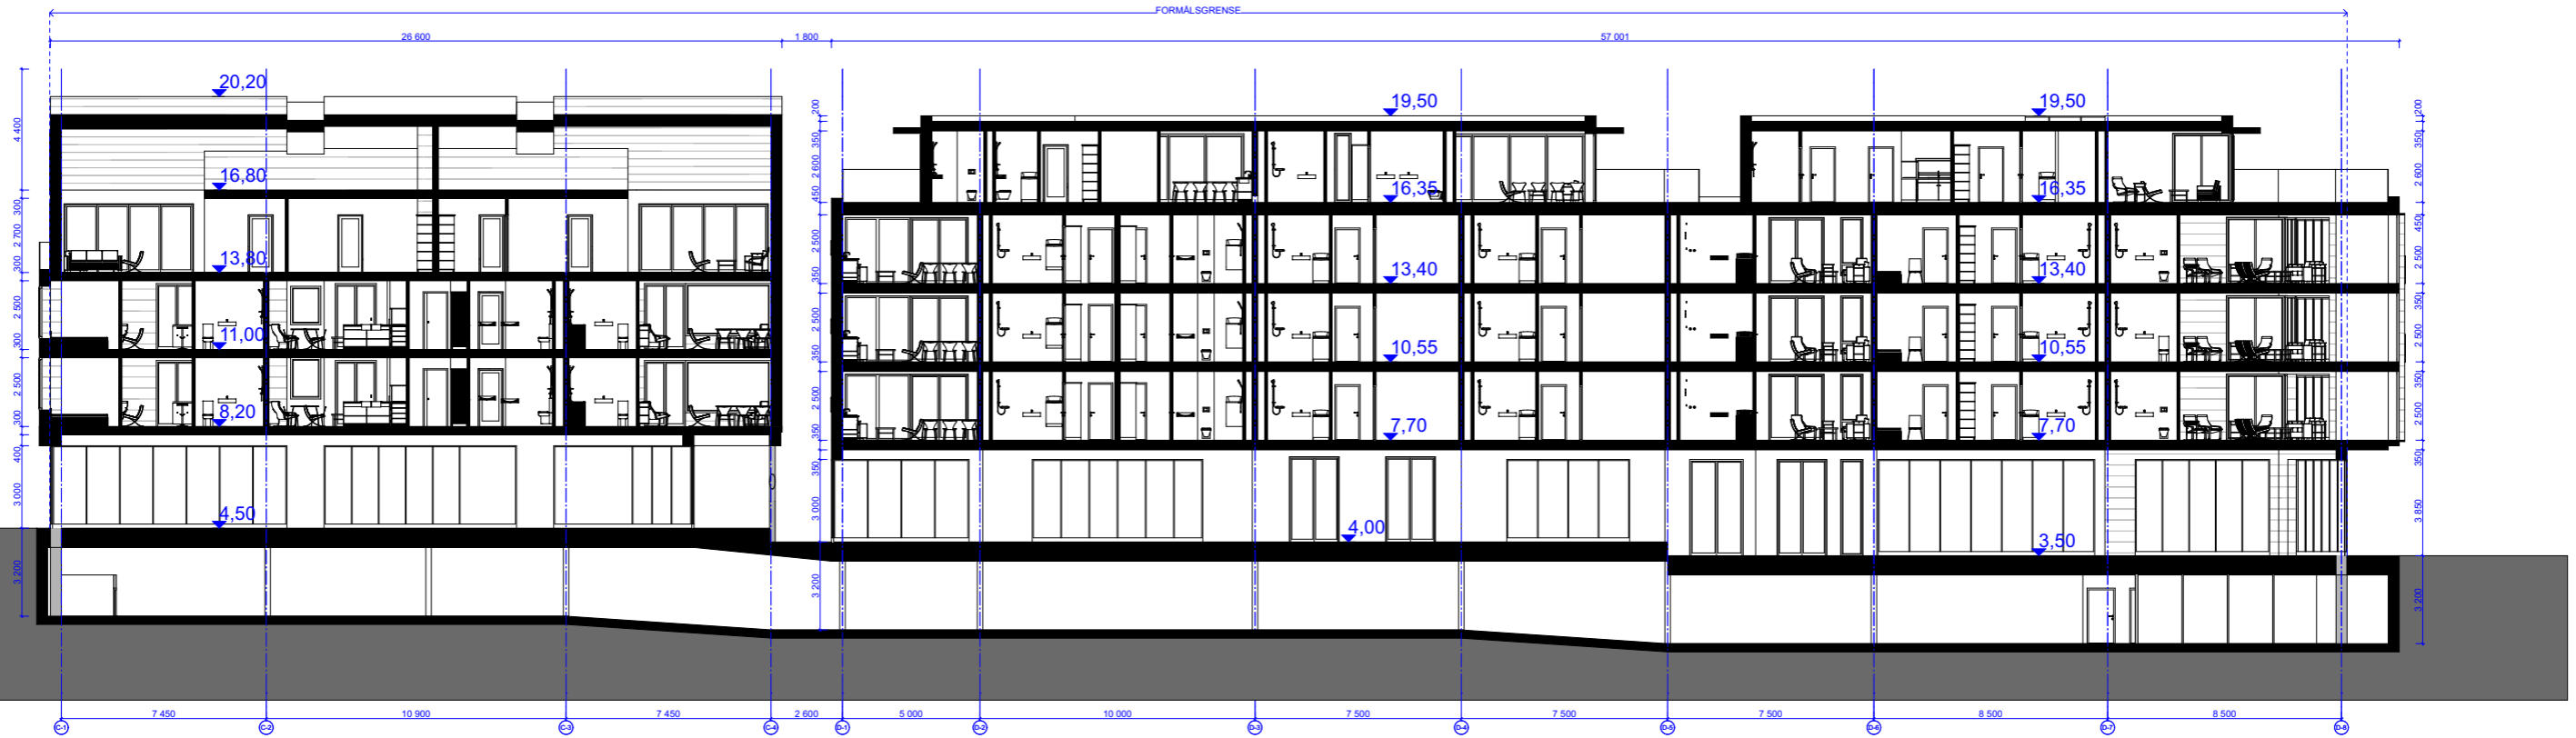

BYGG D

BYGG C

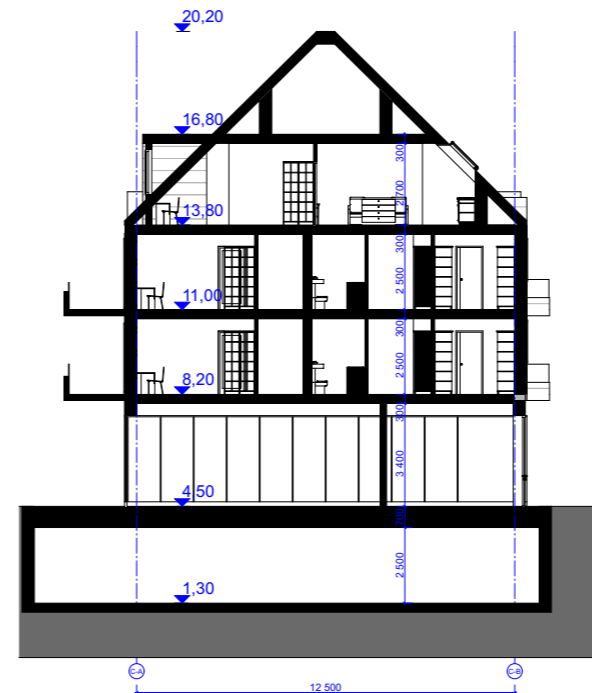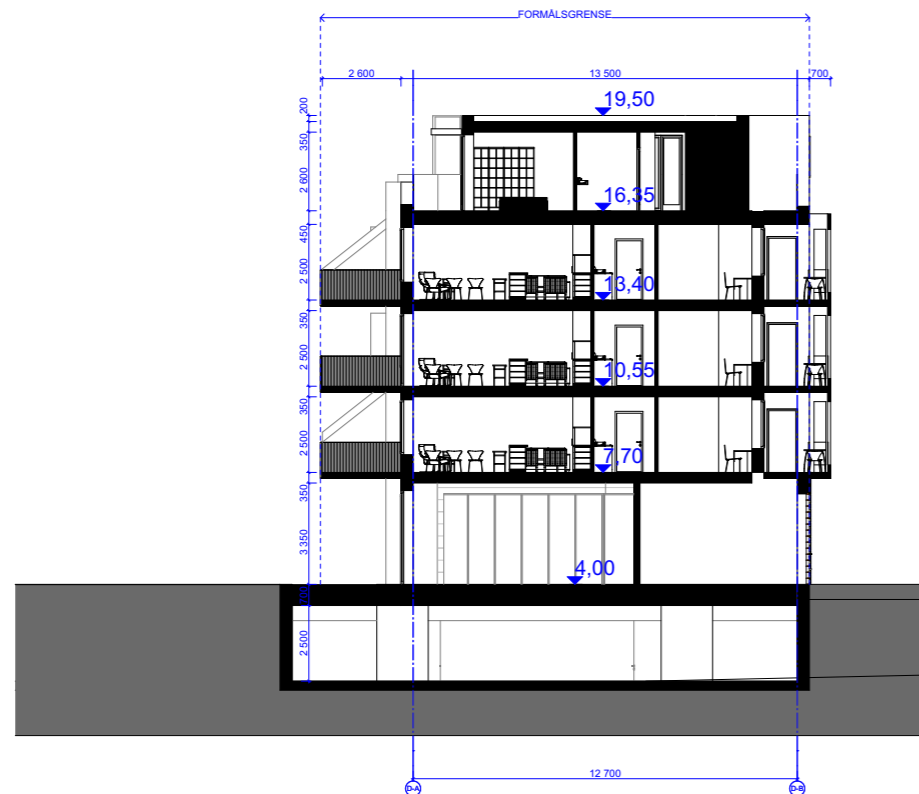

TILTAKSHAVER:		SÆTRE HAVN UTVIKLING AS Billingstadsletta 13, 1376 Billingstad Pb 167, 1376 Billingstad		Tlf. 66 77 84 40
ARKITEKT:		HALVORSEN & REINE AS Sivilarkitekter MNAL Hotvetalleen 11, 3018 Drammen Pb 9407, 3023 DRAMMEN		Tlf. 32 21 52 90 Fax. 32 21 52 91
Prosjekt:		SÆTRE SENIORUM Sætrealleen / Øraveien 3475v Sætre		
Tegn.status	Dato opprettet:	Etabl.	Kontr.	
	31.01.17	SS	ME	
Snitt	Bygg C,D		Målestokk	
Prosjektnr.	Tegn.nr.	Rev.		
1818	A30-1			1:250 (På A3-papir)

FORELØPIG