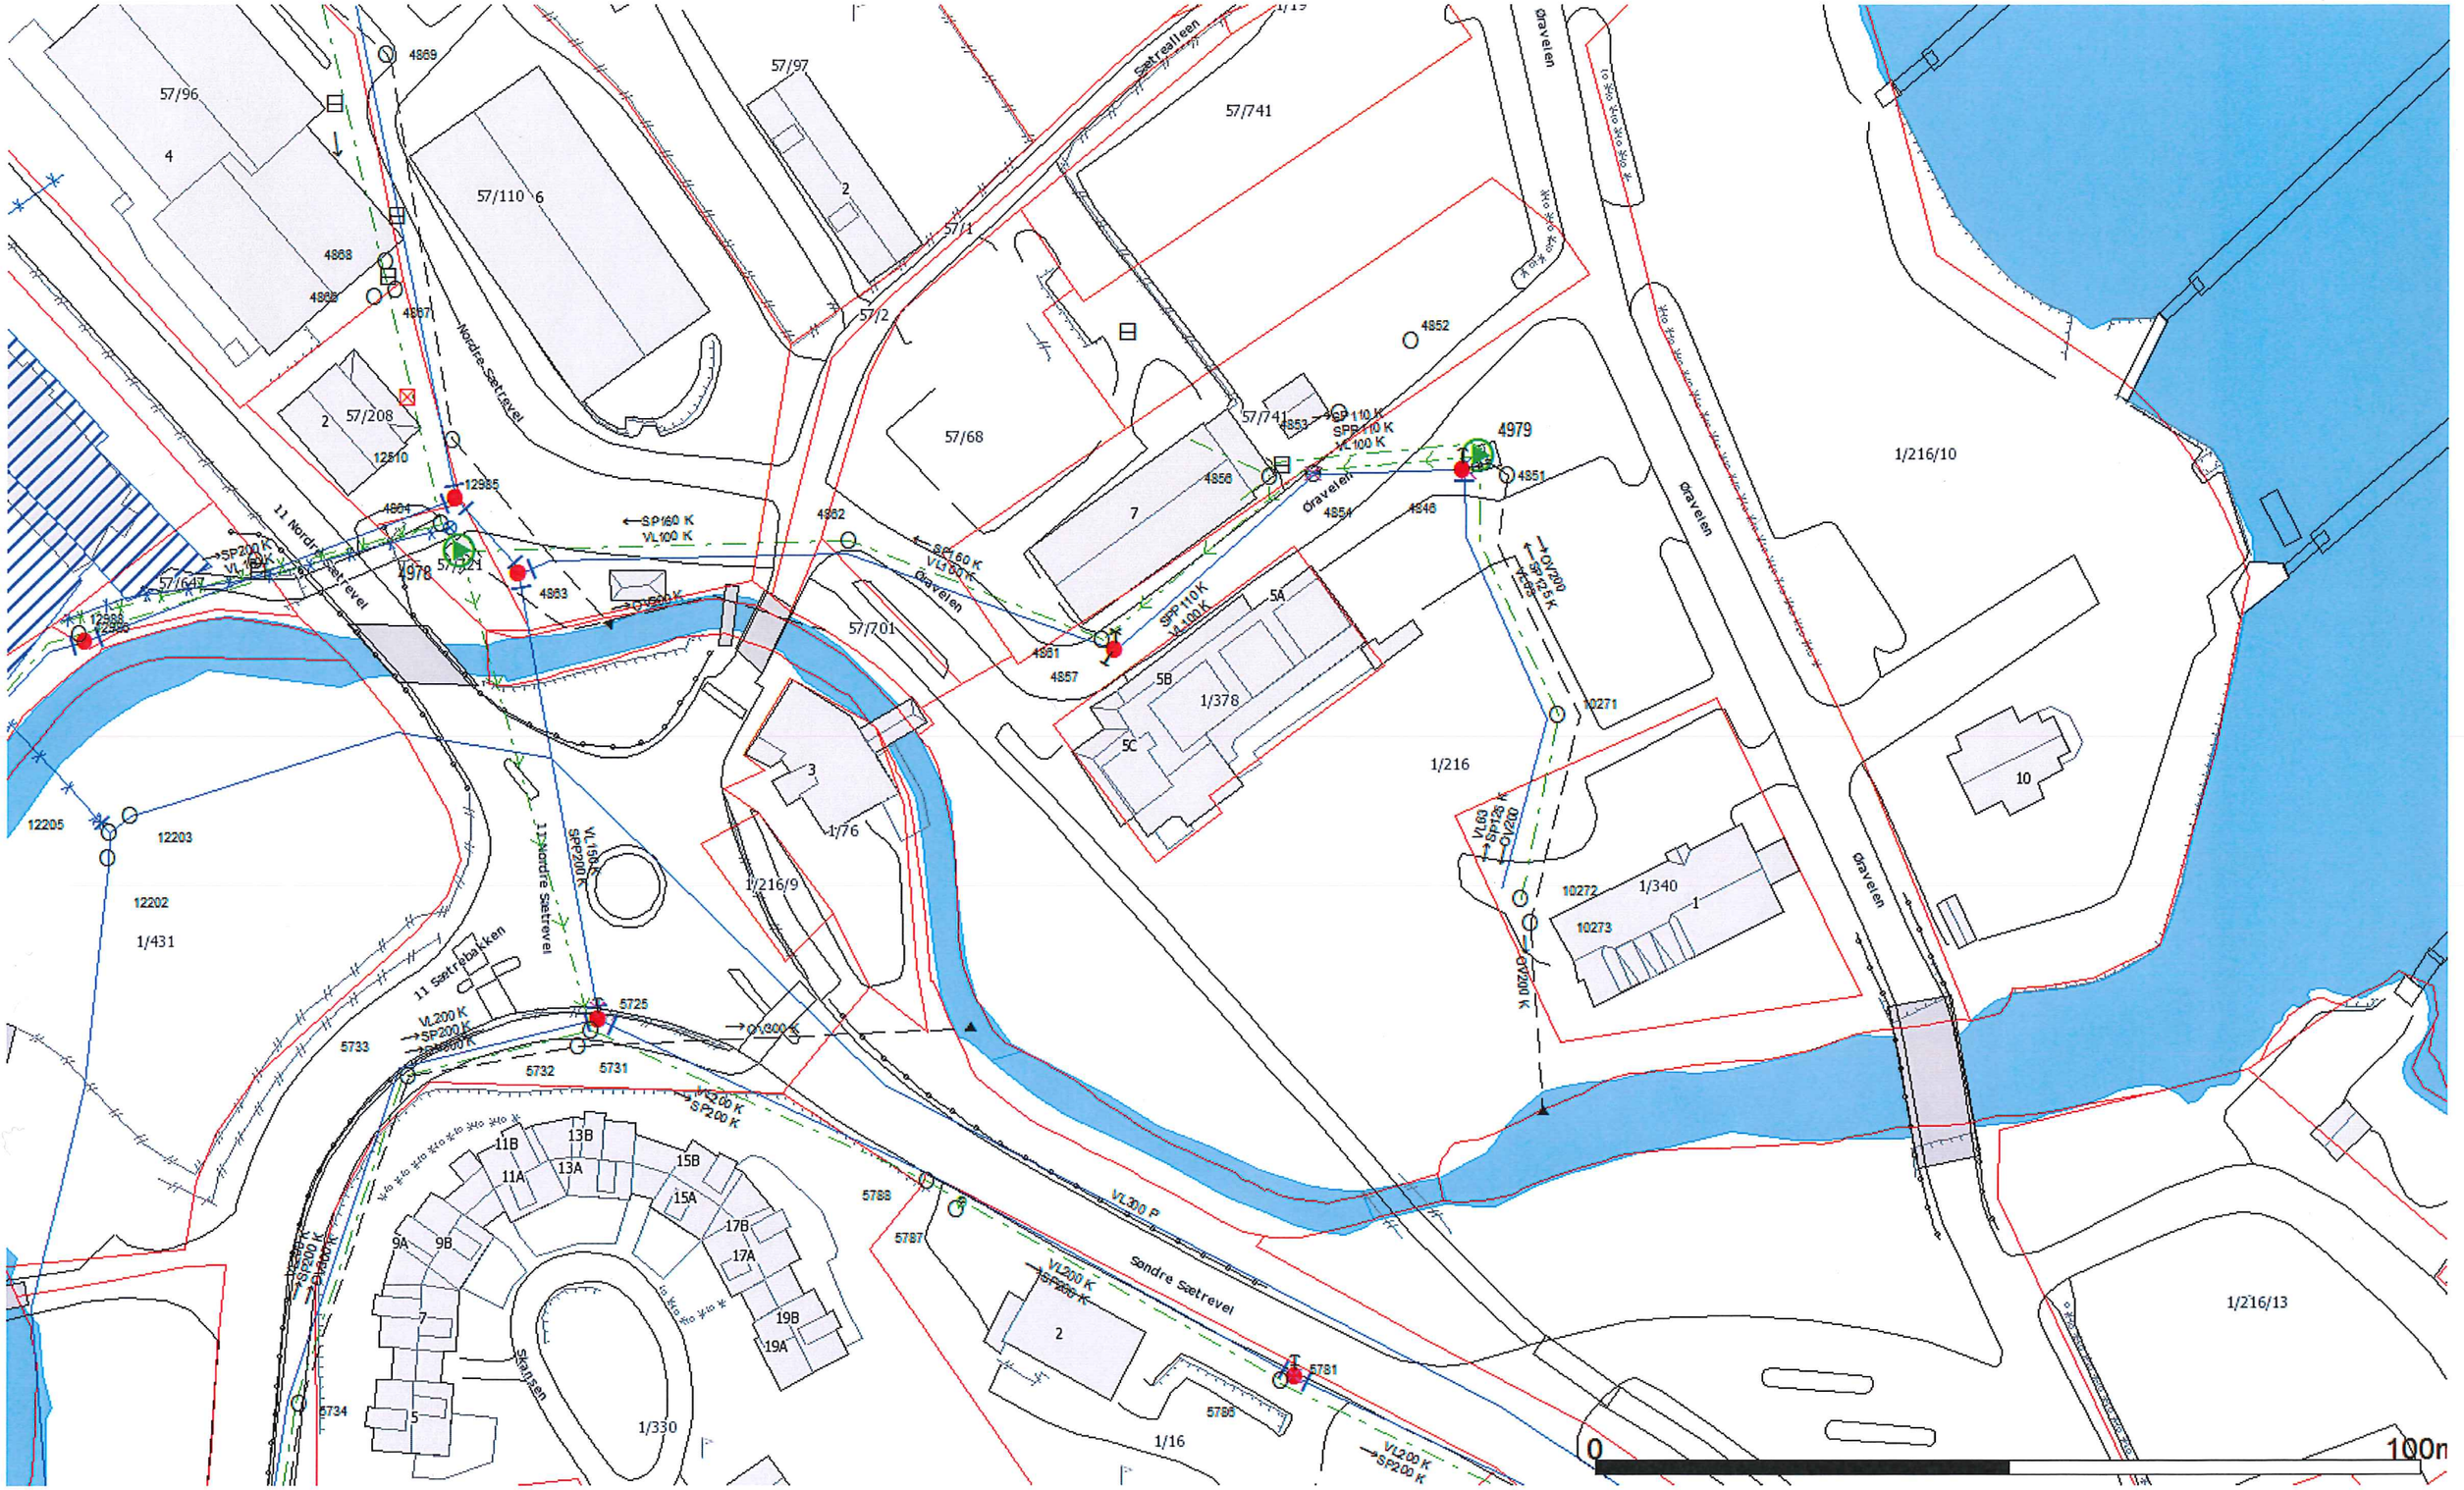

57/96
4
4869
57/110
6
57/97
2
57/741
Sætrealleen
Øravelen
57/1
57/2
4868
4867
Nordre Sætrevel
57/208
2
12510
12985
4864
4978
57/721
4863
11 Nordre Sætrevel
57/647
12988
SP160 K
VL100 K
4862
57/68
7
4852
57/741
4853
SP 110 K
SPP 110 K
VL100 K
4979
4851
4856
4854
4846
Øravelen
1/216/10
SP160 K
VL100 K
Øravelen
57/701
4861
4857
SPP 110 K
VL100 K
5A
5B
1/378
5C
1/216
10271
OV200
SP125 K
VL63
10
3
1/76
1/216/9
VL150 K
SPP200 K
11 Nordre Sætrevel
12205
12203
12202
1/431
11 Sætrebakken
VL200 K
SP200 K
5725
5733
5732
5731
OV300 K
VL200 K
SP200 K
10272
1/340
1
10273
OV200 K
Øravelen
11B
13B
11A
13A
15B
15A
17B
17A
9A
9B
19B
19A
7
5
Skansen
5734
1/330
5788
5787
VL300 P
Søndre Sætrevel
VL200 K
SP200 K
2
5781
5786
1/16
VL200 K
SP200 K
1/216/13
0
100m