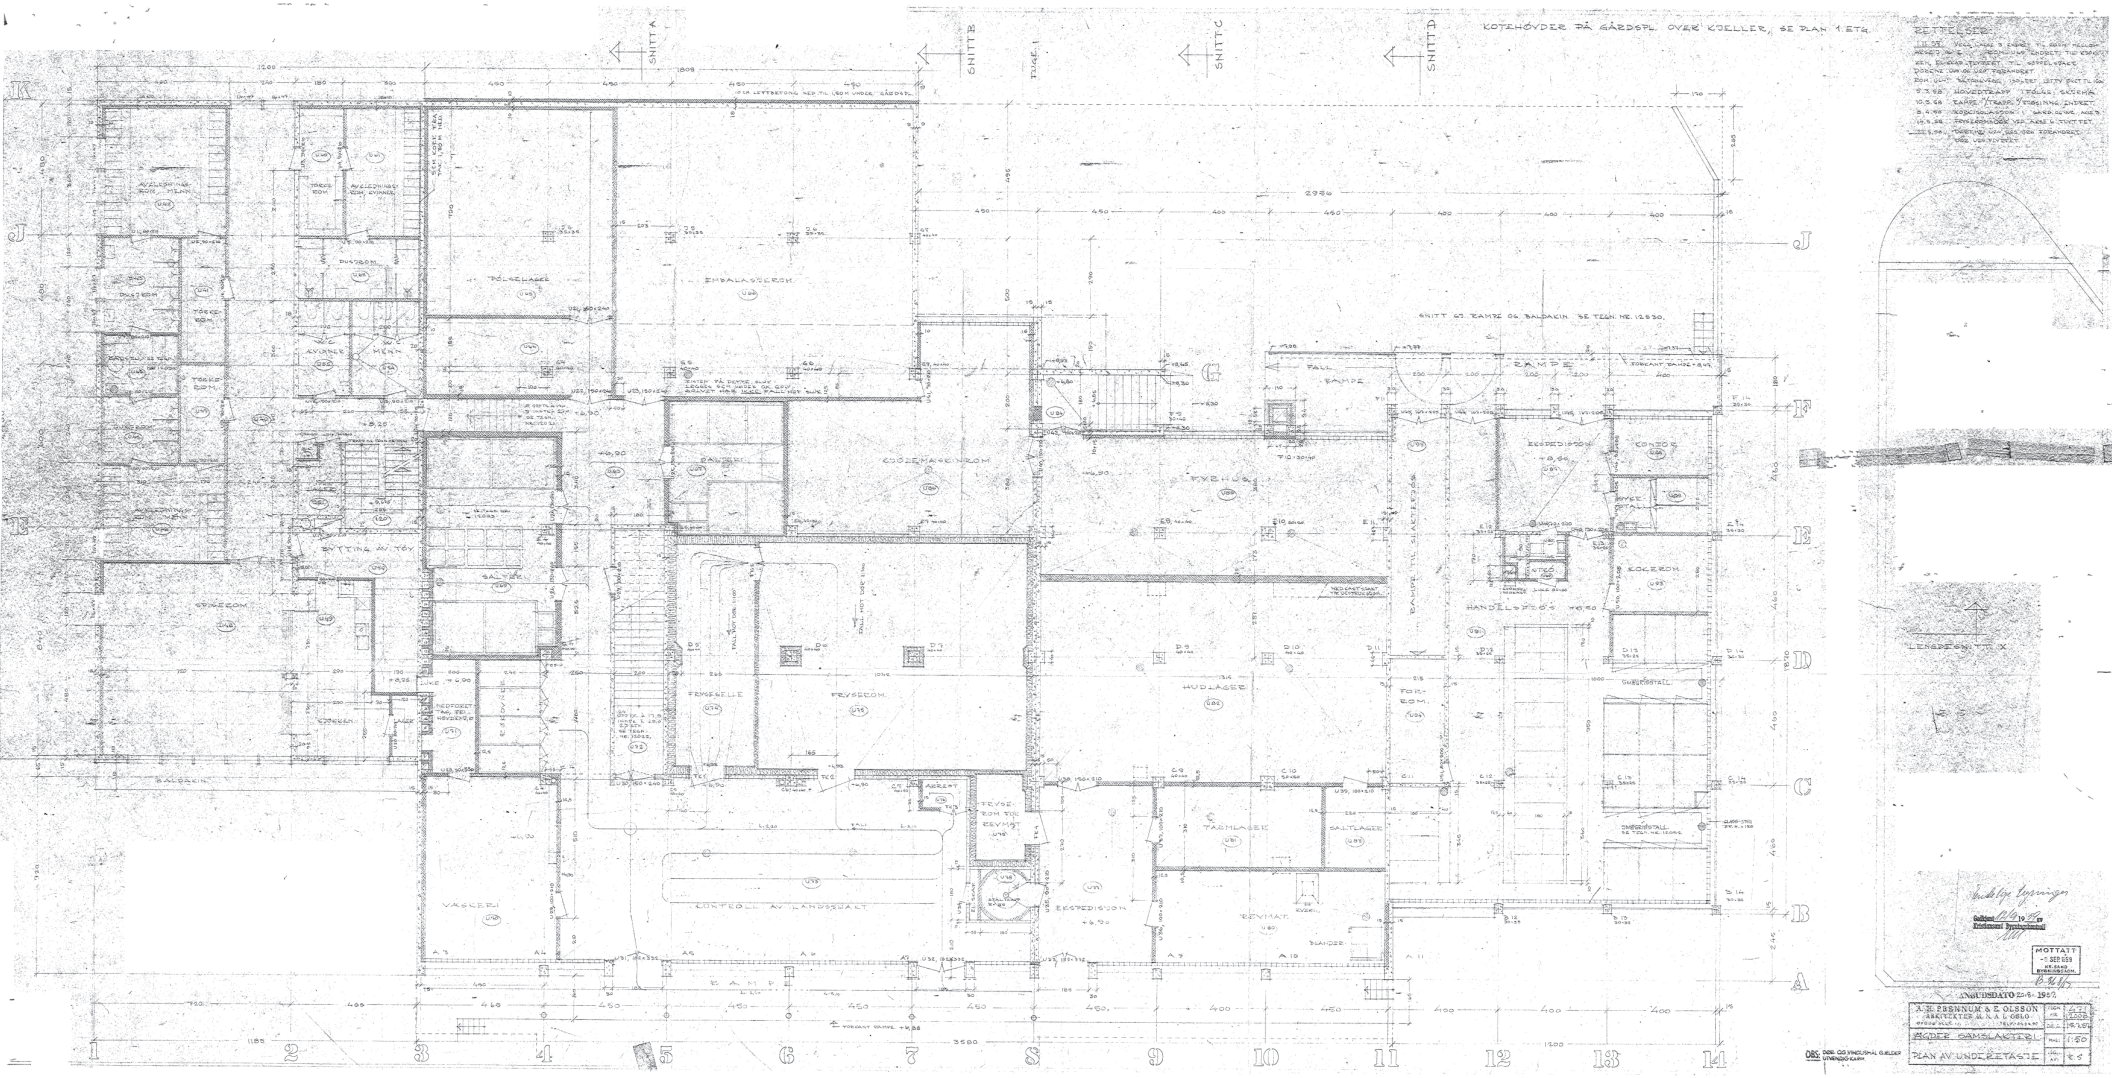
SNITT A
SNITT B
SNITT C
SNITT D
KOTEHØYDER PÅ GÅRDSPL. OVER KJELLER, SE PLAN 1 ETG.
SNITT GJ. TAMSE OG BALDAKIN SE TEGN. NR. 12830.
RETTELSER
MOTTATT
- 5 SEP 1958
BYGGEKONTORET
ANGJELDATO 22-8-1958
A.S. PRENNUM & E. OLSSON
ARKITEKTER M.N.A.L. OSLO
AGDER SAMSLAGTERI
PLAN AV UNDERETASJE
DATO 22/8 58
TEGN. NR. 12829
MÅLEST. 1:50
ARK. NR. 6 5
DEN GJELDENDE NORSKE STANDARD
Dansk Scanning A/S