


BETET: 26.7.57, 7.8.57
 14.12.57: BETONGDEKKE OVER EKSP.
 KANAL FOR BUNNLEDN.

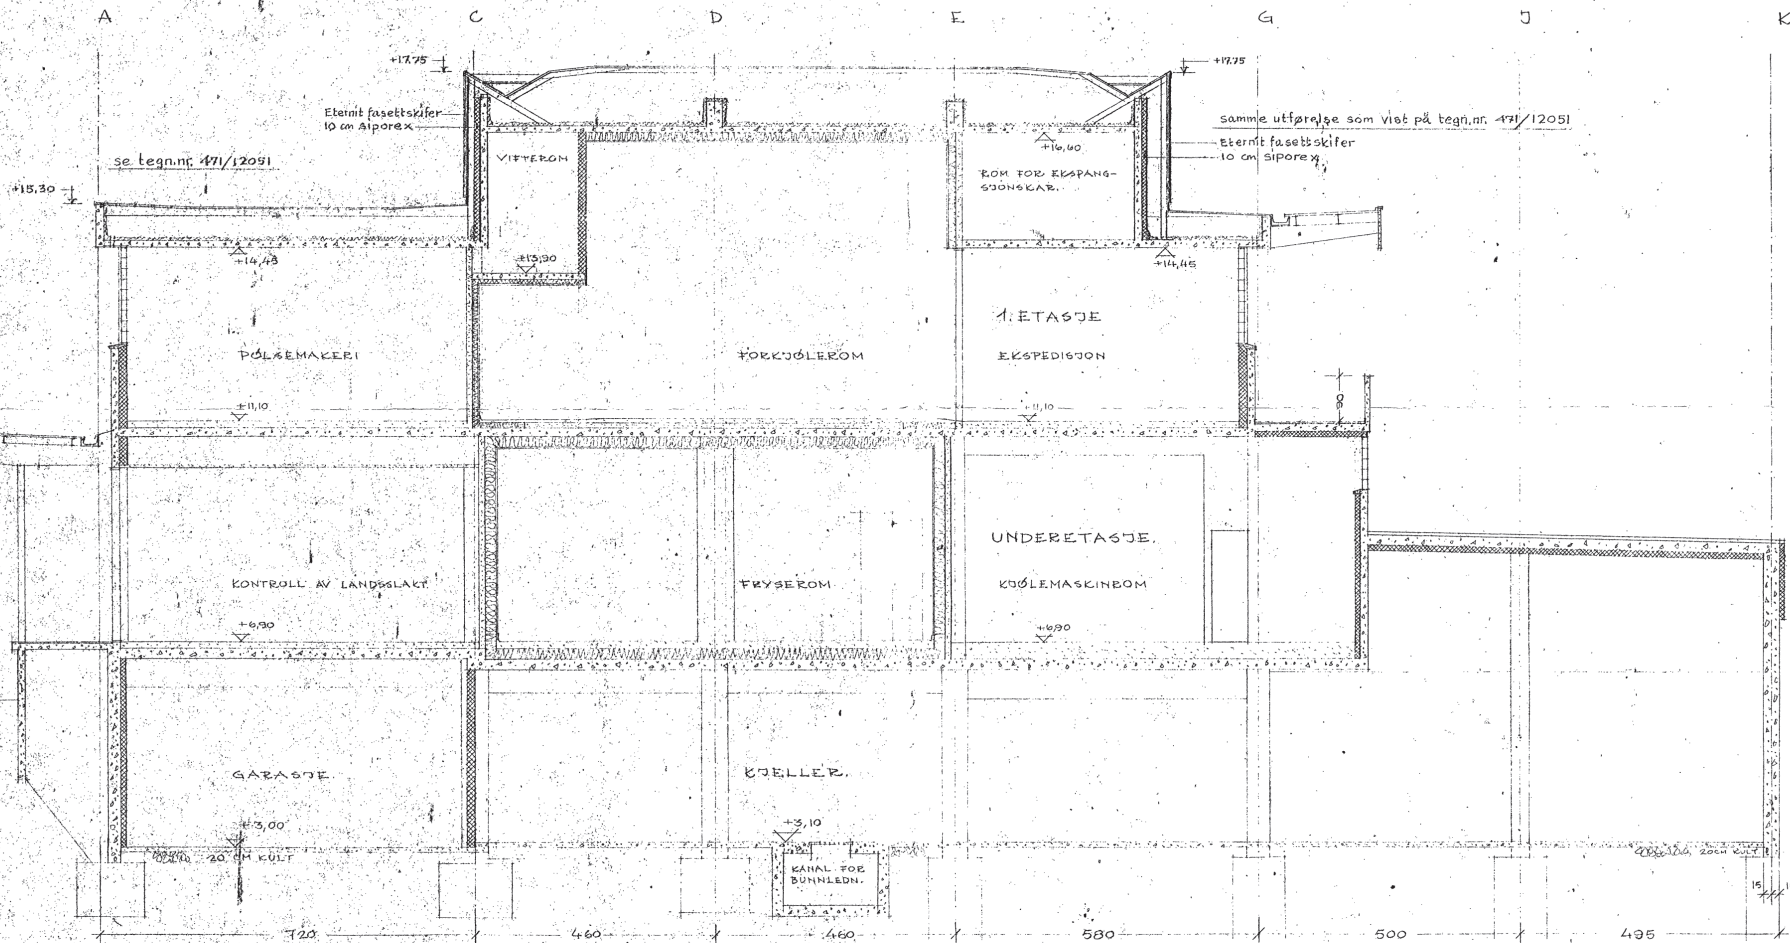

Handlig typografi
 Godkendt 14/9 1959 af
 Kristiansund Bygningskontroll
 M.H.

MOTTATT
 - 9 SEP 1959
 KR. SAND
 BYGNINGSKOM.

ANBUDDSDATO 20.8.1957

A. H. PRENNUM & E. OLSSON ARKITEKTER M. N. A. L. OSLO		TEGN. NR. 4111 12012
SAMLAKTERIET, KR. SAND S.		DA/10 24.6.57
SNITT B-B.		MAL: 1:50
		I.S. AV: B.S.

FROM MED SVUK I GØLVET VIGER KOTEHØYDENE DEN STØRSTE HØYDE
 OG HØYDEN LANGS VEGGENE.