


TF.00 Utetemperaturføler.

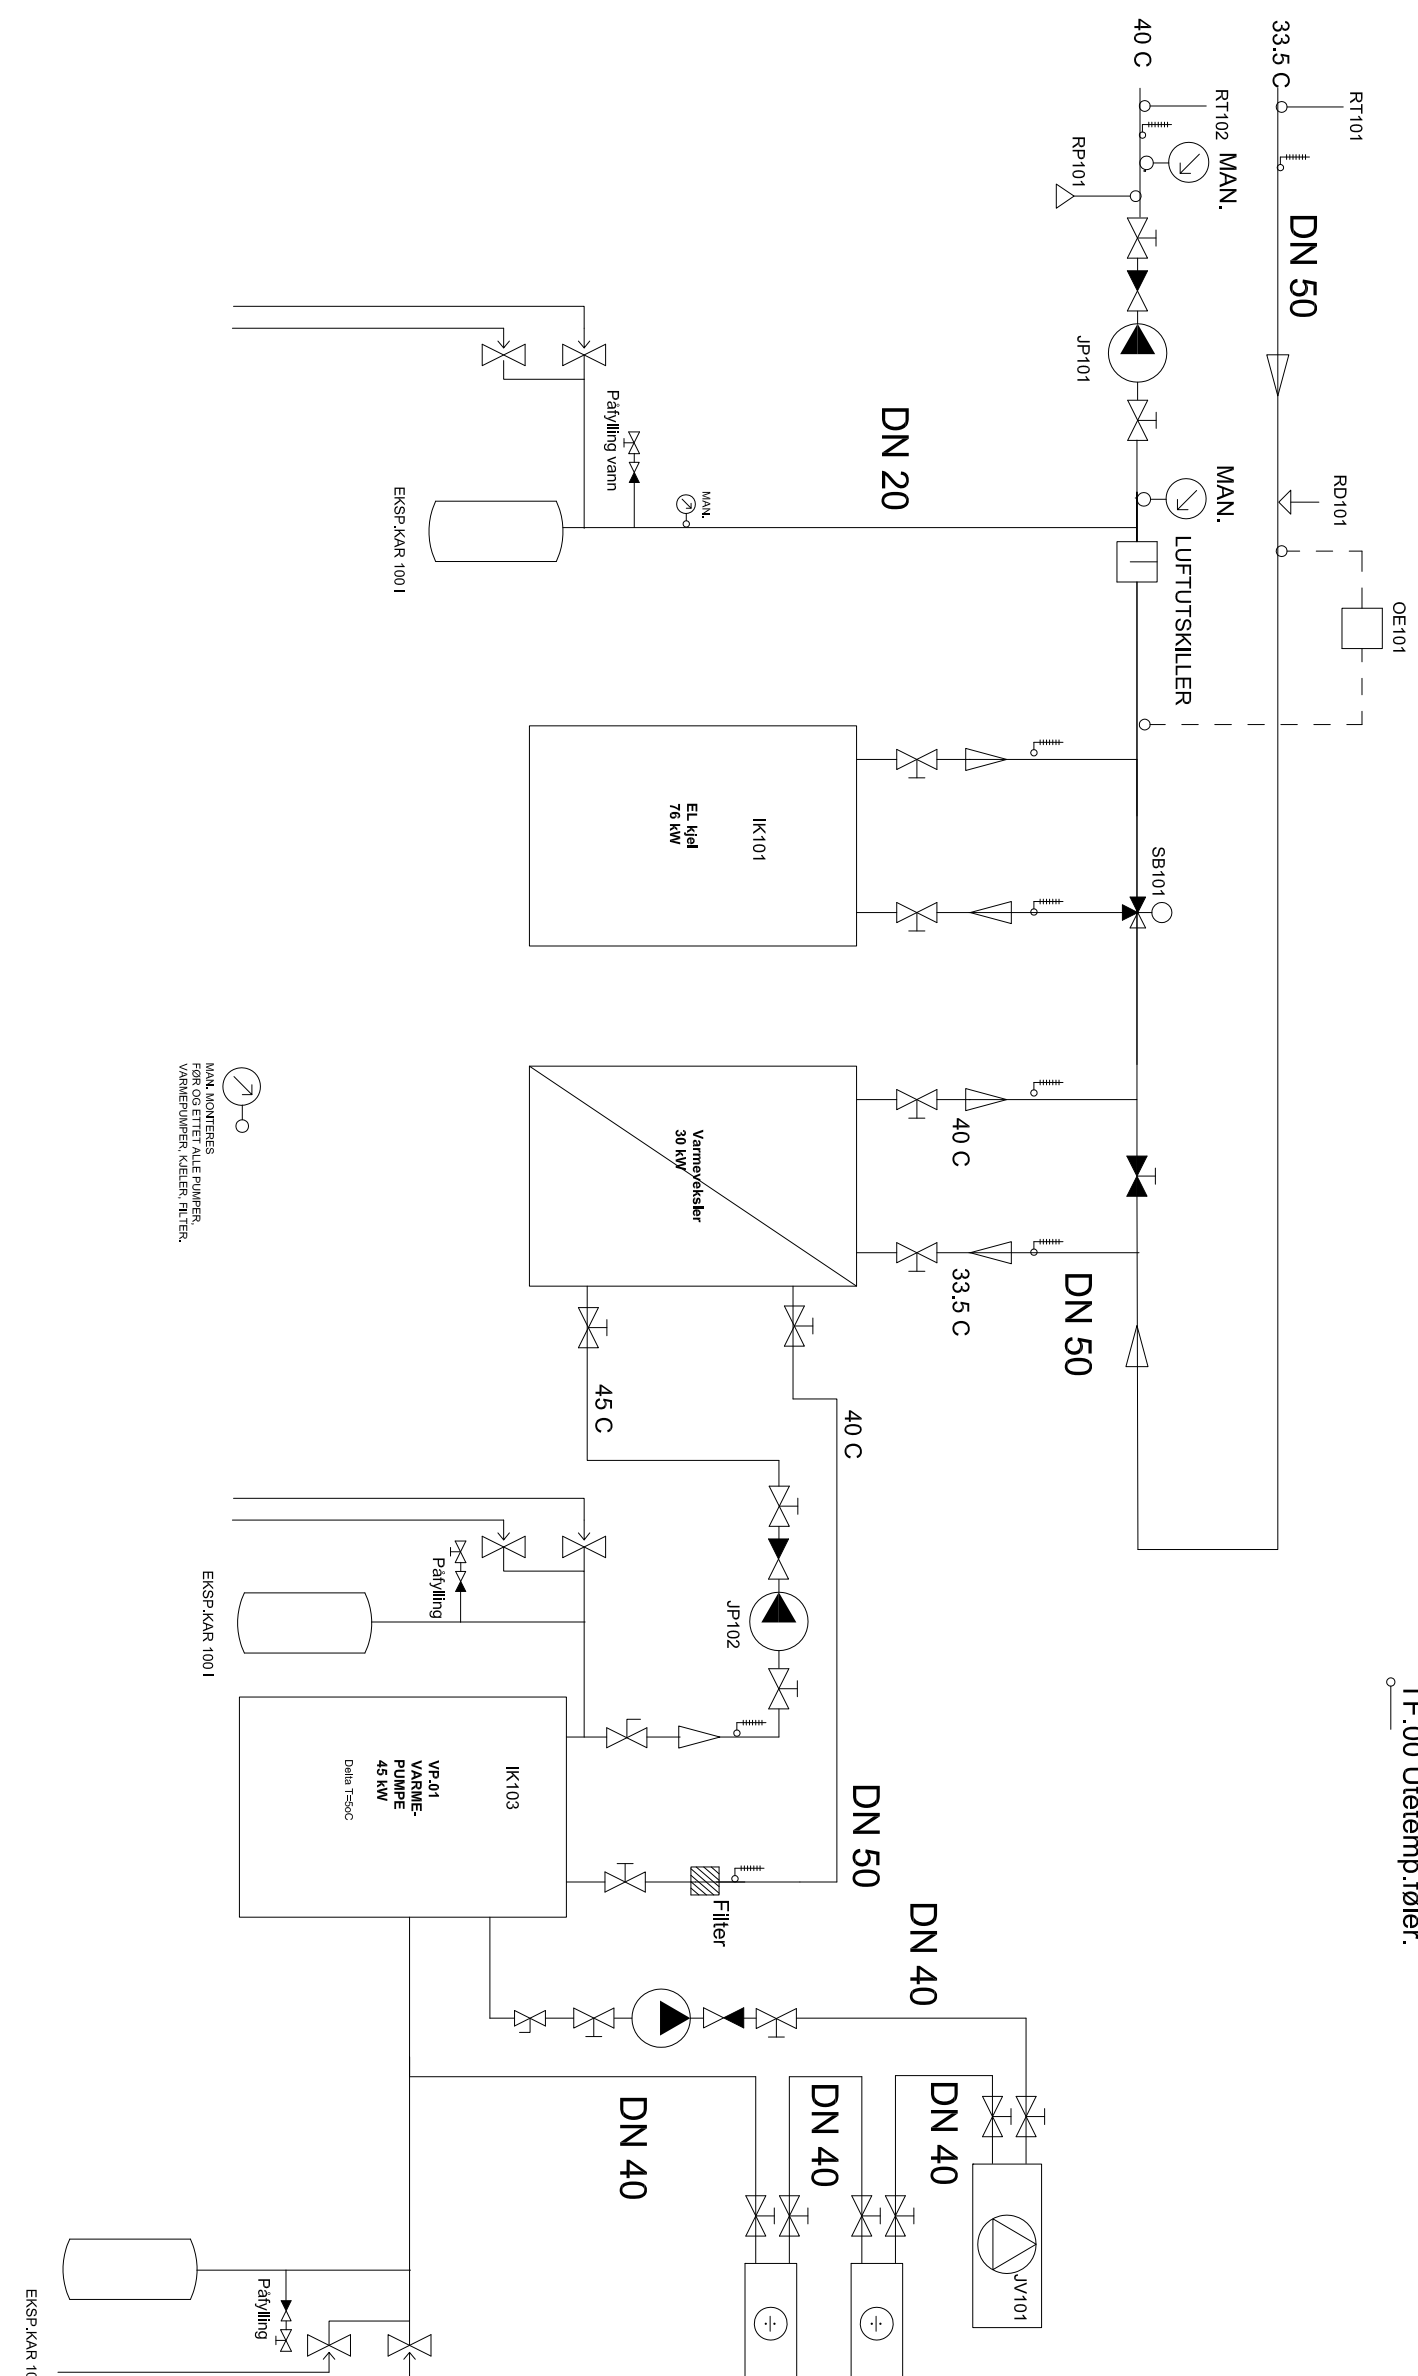

MAN. KONTROLL
FOR ØSTRETTALLE PUMPER,
VARMEPUMPER, KEJLER, FILTER.

MAN. KONTROLL
FOR ØSTRETTALLE PUMPER,
VARMEPUMPER, KEJLER, FILTER.

MAN. KONTROLL
FOR ØSTRETTALLE PUMPER,
VARMEPUMPER, KEJLER, FILTER.

15.02.17	Anbudstegning	MBS
REV. DATO	TEKST	SIGN.

ANDÅS BARNEHAGE -ANBUD

RØRTEKNISKE ANLEGG
VARMESENTRAL SYSTEM 320.001

Dato: 21.11.2016

Tegnet av: MBS

Kontrollert av: JH

Rådgivende ingeniør MRIF Brann - Energi - VVS

Teknoconsult AS

Tegningsnummer:

V32.002

Hornbergetveien 7A - 7038 Trondheim
Tlf. 73 96 65 20, Fax: 73 96 65 21, Mob. 930 45 037

PLOTTFA

ARKIV: