




Normalprofil med fortau  
Linje 10000, pr. 0 - 120  
M=1:100

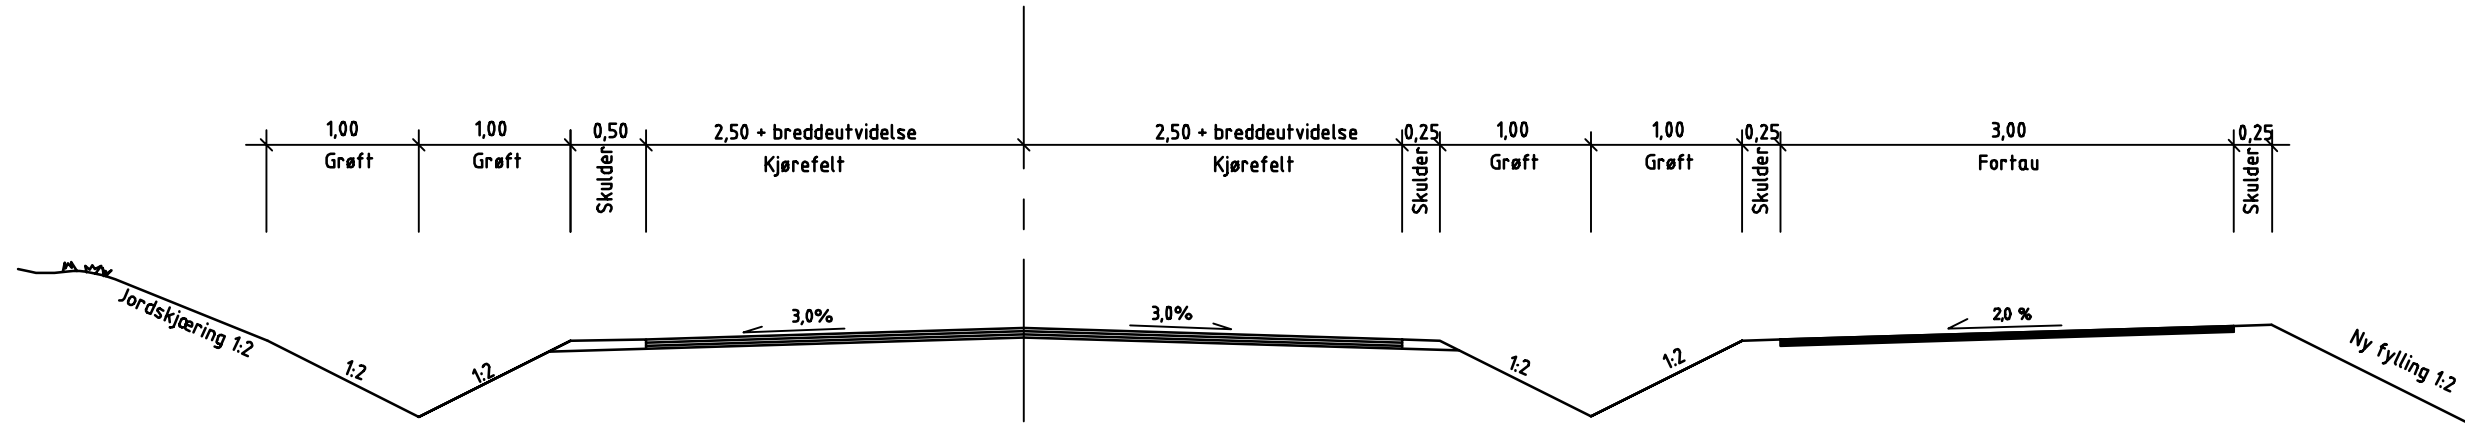

Normalprofil uten fortau  
Linje 10000, pr.120 - 185  
M=1:100

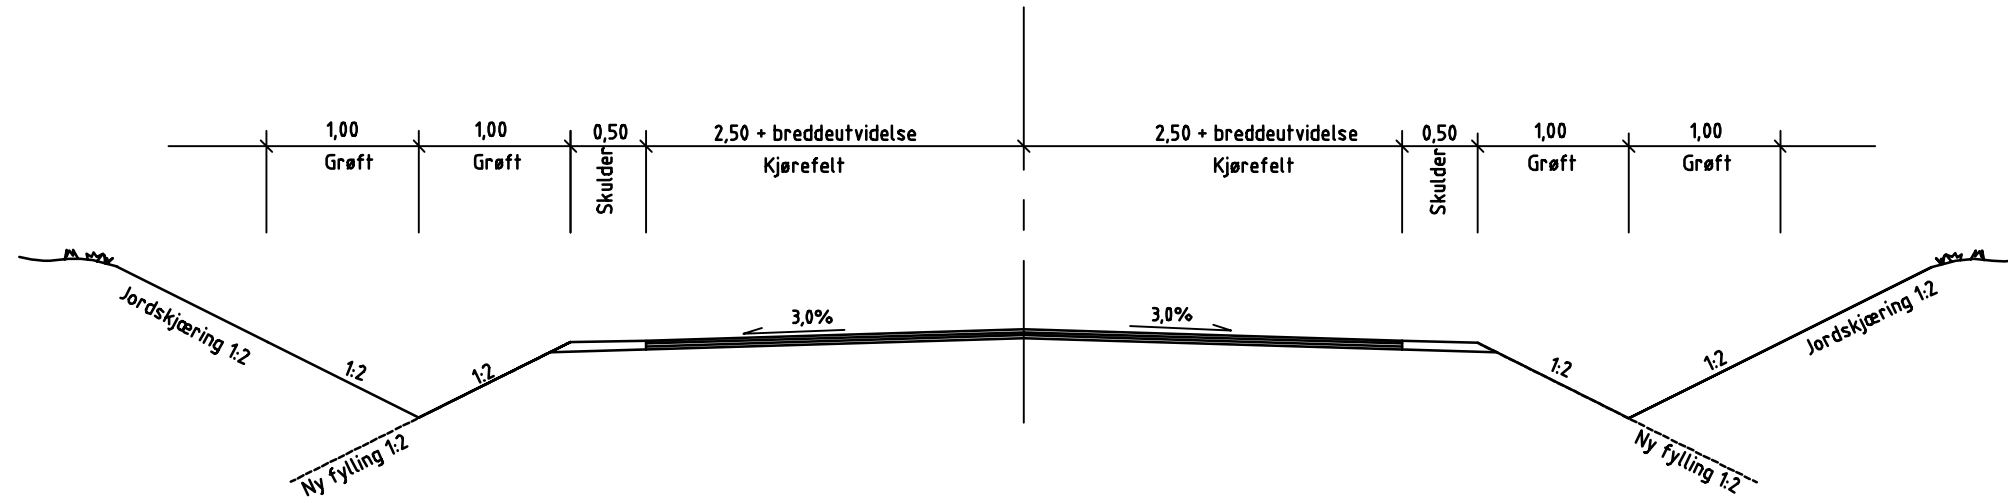

Normalprofil fortau  
Linje 70000  
M=1:100

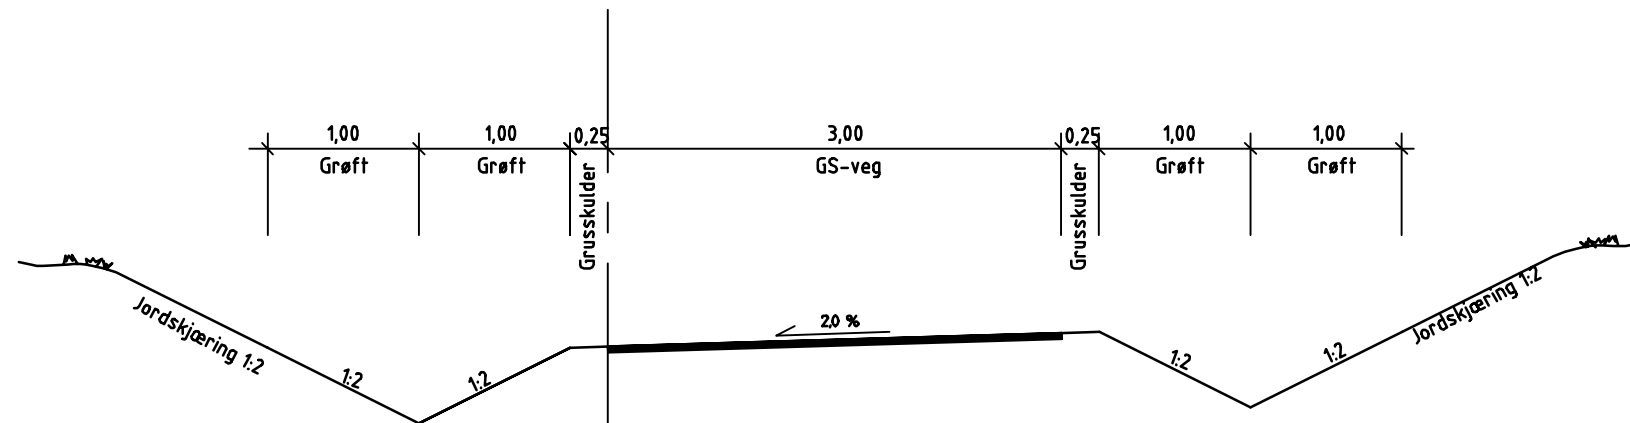

21-12-2015  
**FORELØPIG**

Revisjon	Revisjonen gjelder	Utarb	Kontr	Gedkjent	Rev. dato
viva		Tekningsdato			
		Bestiller			
		Produisert for			
		Produisert av			
Ny avkjøring Myre		Målestokk A1			
Røyken kommune		Som vist			
Normalprofil					
Konkurransgrunnlag					
Byggeplan					
Utarbeidet av	Kontrollert av	Godkjent av	Konsulentarkiv	Tegningsnummer/	revisjonsbetegnelse
CAHA	JHK	JHK	1350011853		F01