


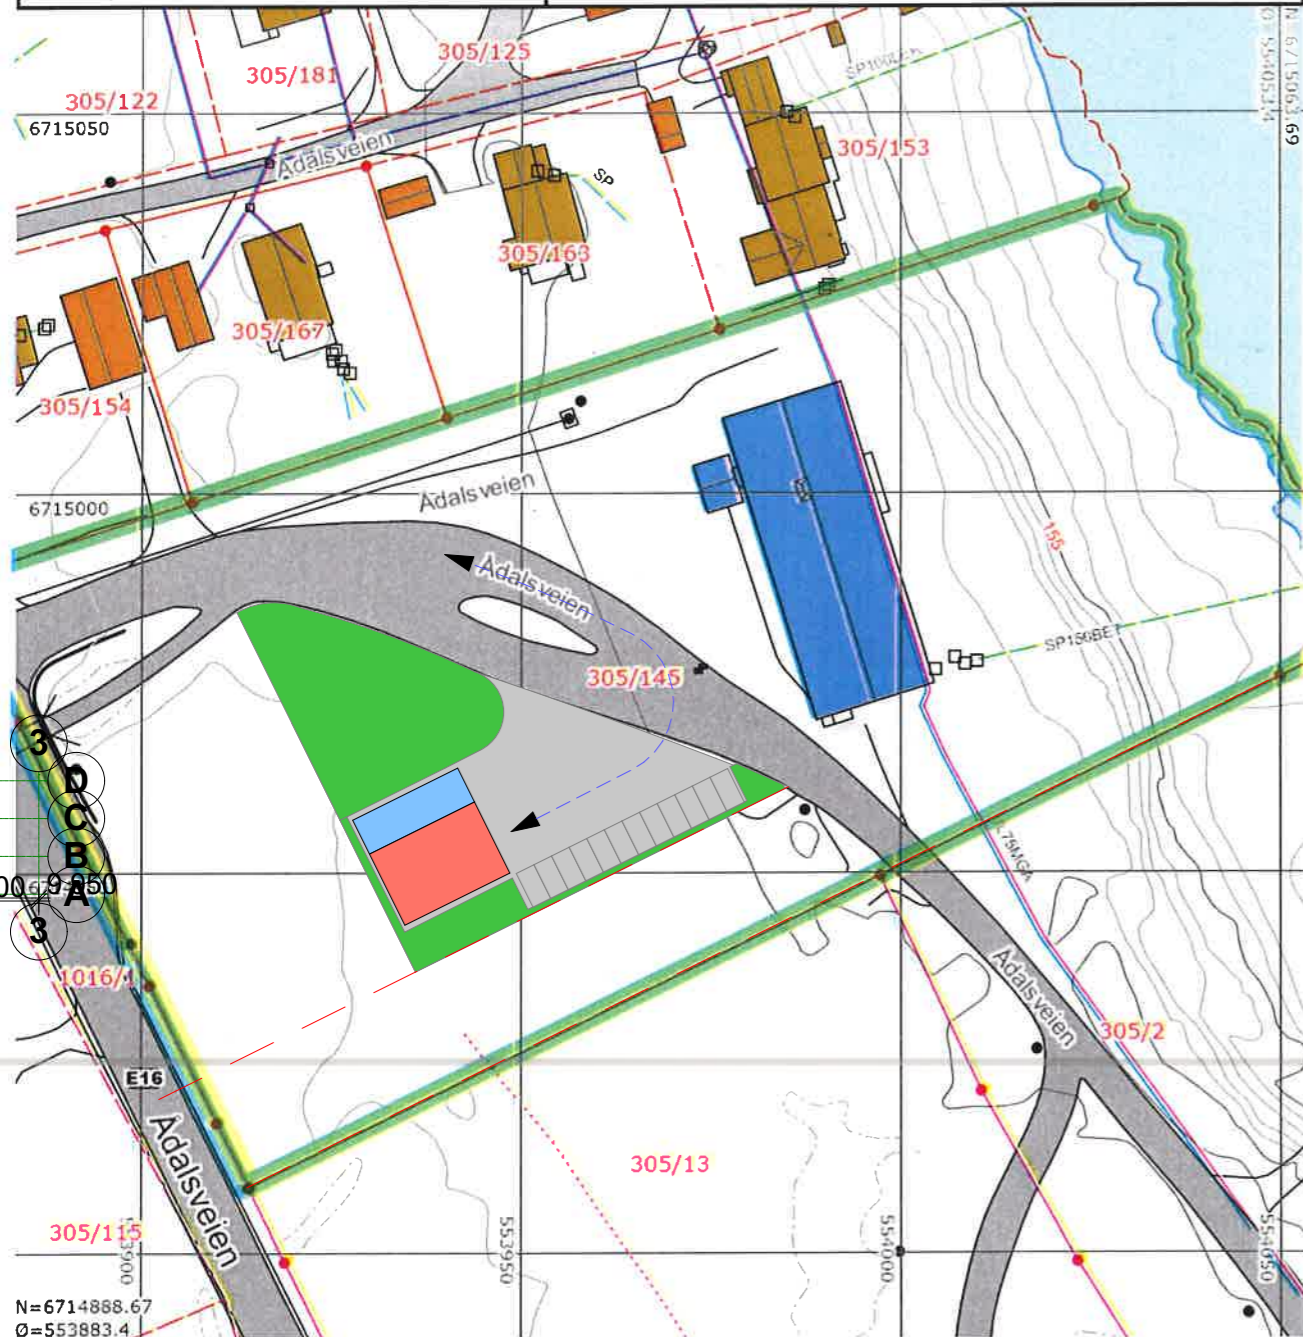

**SITUASJONSPLAN  
FOR RINGERIKE KOMMUNE**

Eier  
Gnr/bnr/fnr 305/145-0  
Adresse Ådalsveien 1233, 3524 NES I ÅDAL  
Areal, beregnet 12683.7  
Formål  
Utnyttelse  
Regplan nr.  
Plannavn  
Godkjent  
Kommuneplanformål

Dato 13/10-2016 Målestokk 1:1000



- Bygninger
- Andre bygg
- Trafikkareal
- Nøyaktig eiendomsgrense
- Usikker eiendomsgrense
- Vannledning
- Overvannsledning
- Spillvannsledning
- Felles avløpsledning

Situasjonsplanen kan ikke være eldre enn 1 år.


Tiltakshaver signatur	
Dato	Sign
Revideringsdato	Sign
Revideringsdato	Sign

Antatt entreprisegrense /  
Områdegrense

Asfaltert forplass og  
parkeringsområde;  
ca 650 m<sup>2</sup>

Brannstasjonen  
plasseres på område  
som idag er gressplen.  
Området rundt  
stasjonen som er  
berørt av utbygging  
skal tilbakeføres til  
dette.

Stasjonen skal  
kranses av  
elvestein eller  
betongheller i  
bredde 30cm på  
3 sider

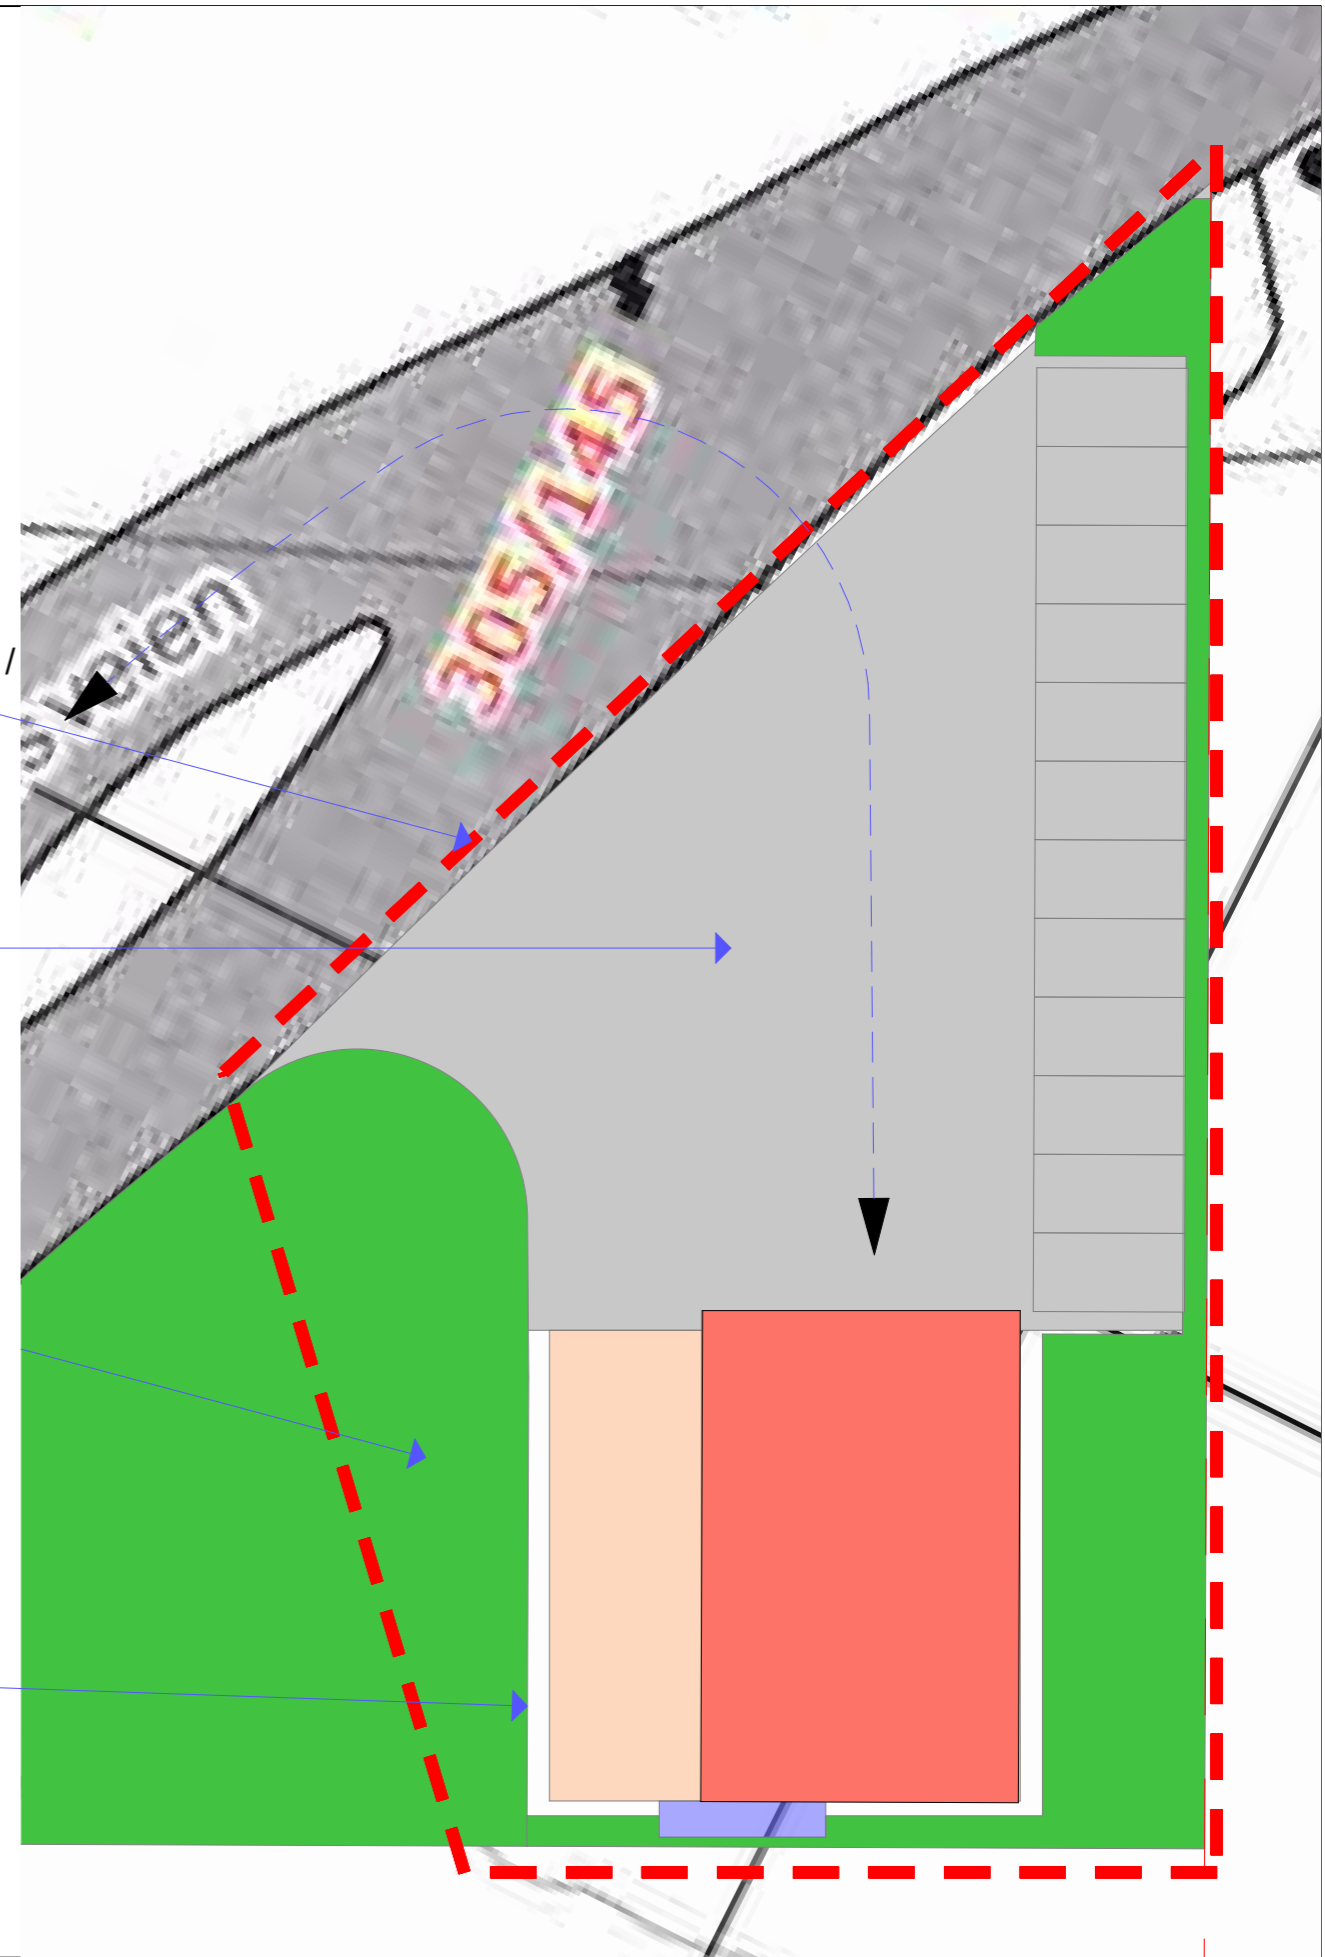

<input type="radio"/>	ARBEIDSTEGNING
<input checked="" type="radio"/>	ANBUDESTEGNING
<input type="radio"/>	TEGNING FOR BYGGESØKNAD
INDEKS	DATO REVISJON

NB ! Bygningsmål og utsparinger må kontrollmåles  
Filnavn : Brannstasjoner Ringerike .pin  
Sign.

Ringerike Kommune  
**Brannstasjoner Sokna og Nes i Ådal**  
SØNDERGAARD  
RICKFELT AS SIVILARKITEKTER MNAL

**Situasjonsplan Nes i Ådal**  
OH HOLTAS GT. 28  
3878 NOTODDEN  
TLF 35 02 95 00

Sign. tc / dø	Dato :	02.03.2017	REV
	Pr.nr :	16068	
	Mål :	1:1000, 1:250	
			<b>A10-01</b>