


BTA
749,8 m²

Fasade Vest ▼

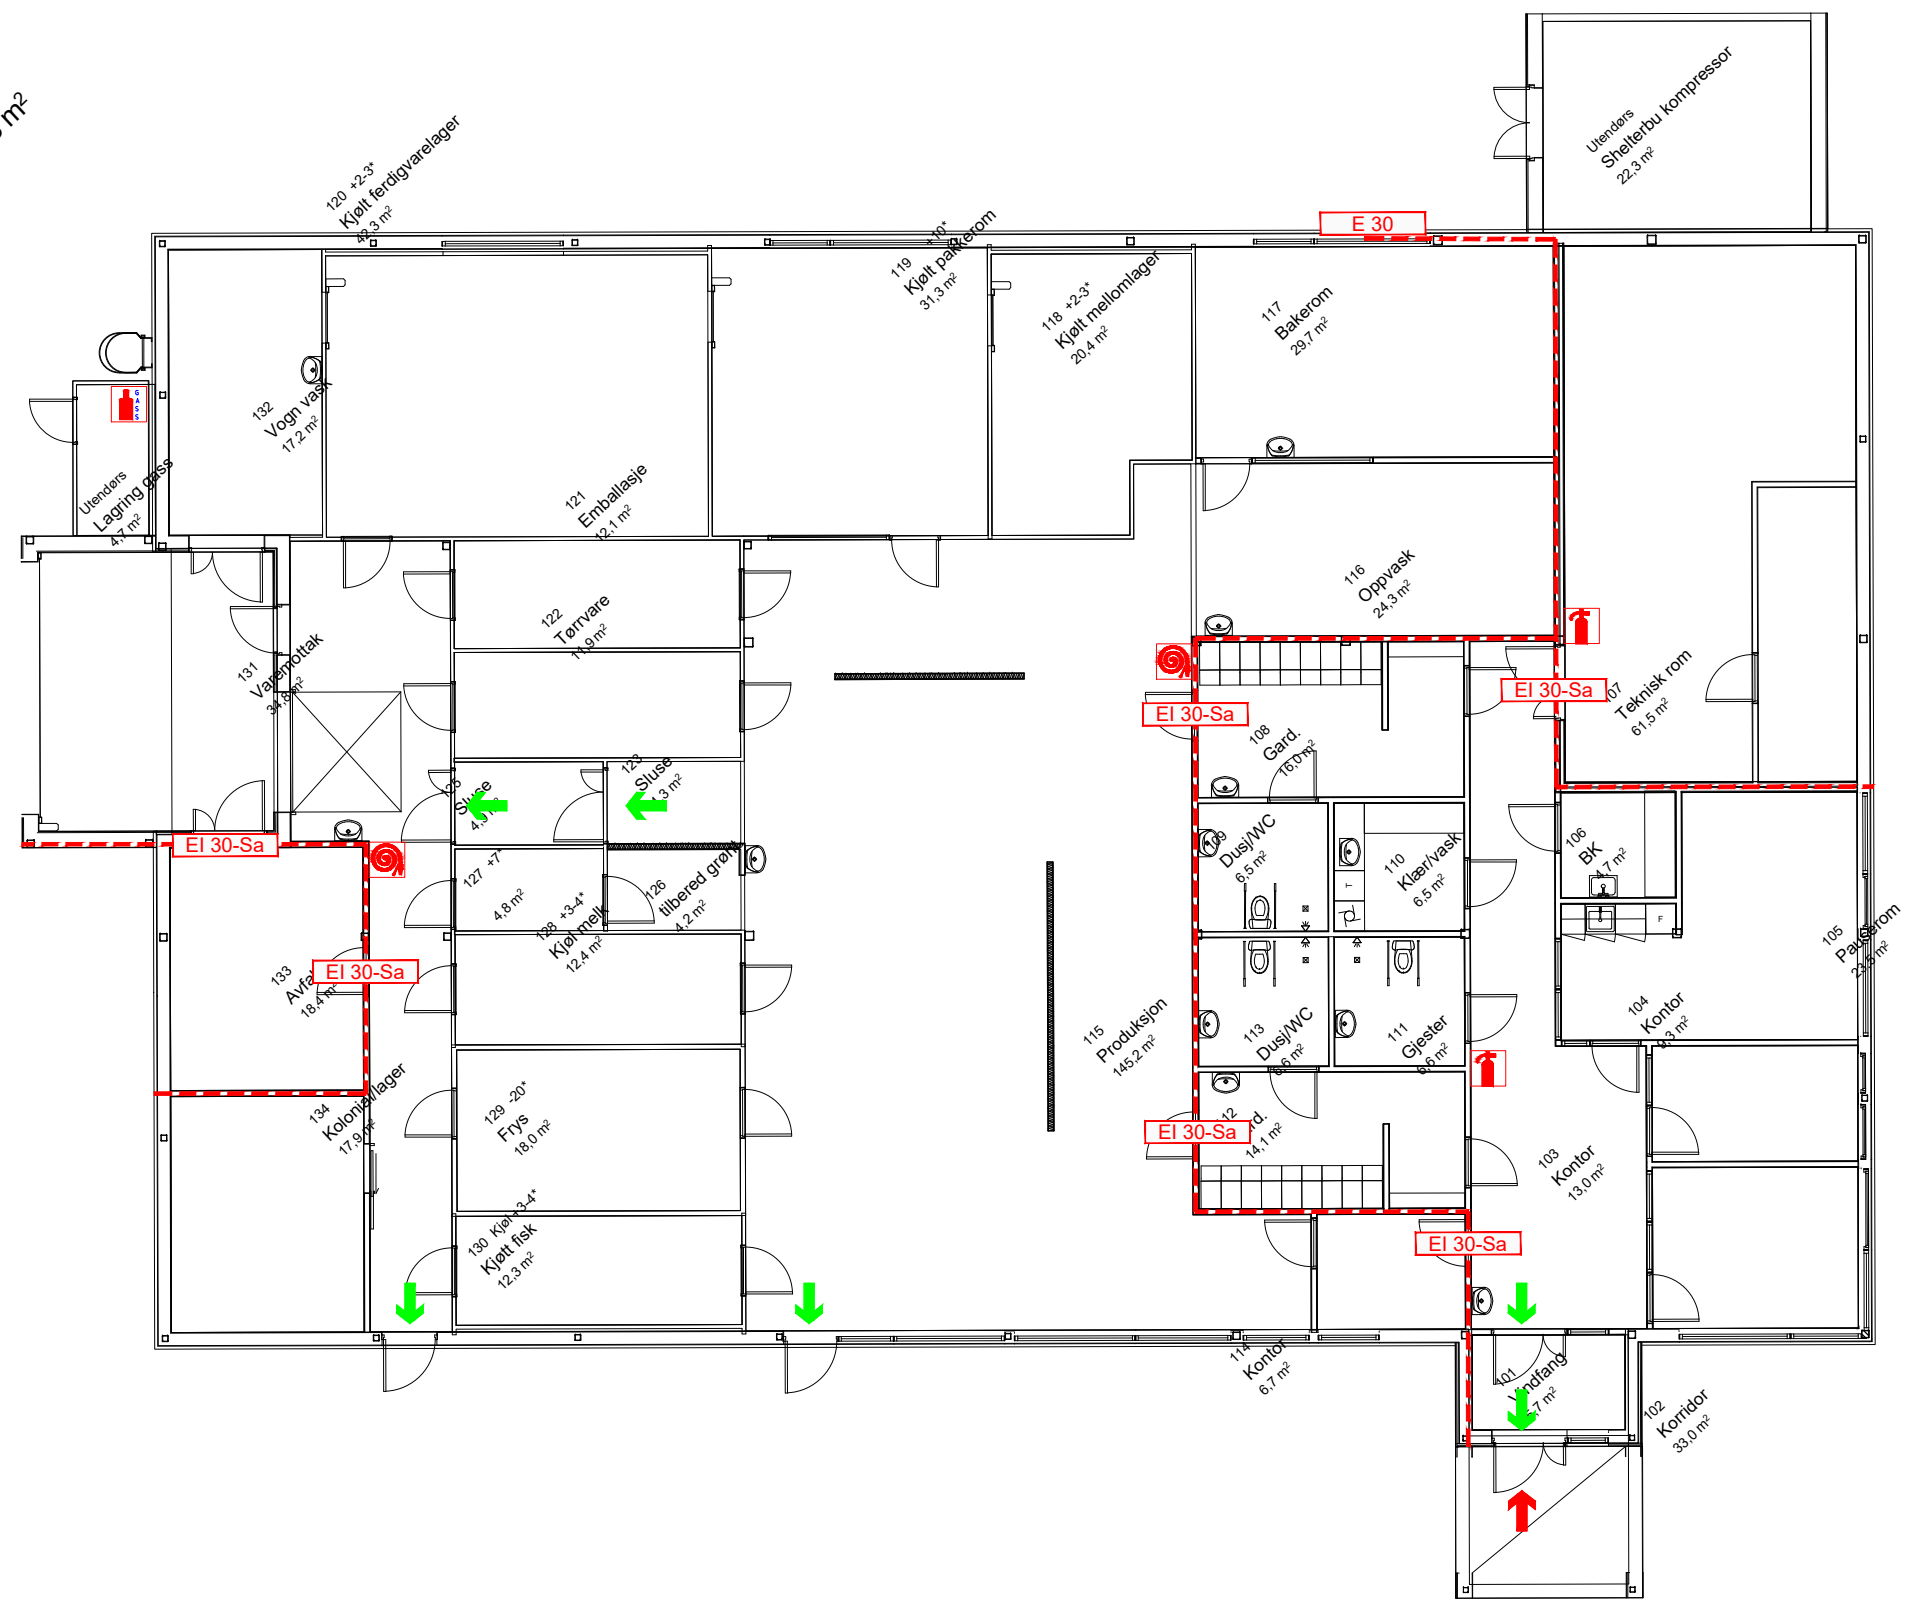

Fasade Øst ▲

Merknader

TEGNFORKLARING

- Ei 30-Sa Dør/vindu med brannklasse angitt på tegning
- Branncelle Ei 30 [B 30]
- ➔ Rømningsretning
- 🌀 Brannslange (forslag til plassering)
- 👤 Håndsløkkerapparat (forslag til plassering)
- ➔ Hovedangrepsvei brannvesen
- 🔥 Oppbevaring av gass

Ny planløsning. Gass lagres utendørs. Ny shelterbu
REVISJON BESKRIVELSE:

BYGG:
Vefsn Storkjøkken
Branntegning
1. etasje

FIRESAFE / FIRESAFE CONSULTING
Osloveien 129, 7018 TRONDHEIM
Tlf: 73 82 04 00 / 09110
firmapost@firesafe.no
www.firesafe.no

TEGN. NR.	109609-001	REV.:	1.1
PROSJ. NR.:	109 609	MÅLESTOKK:	1:150
TEGN.:	KKD	DATE:	23.12.16
KONTR.:	HDØ	DATE:	02.01.17
REV.:	1.1	FORMAT:	A3