


System 36.01

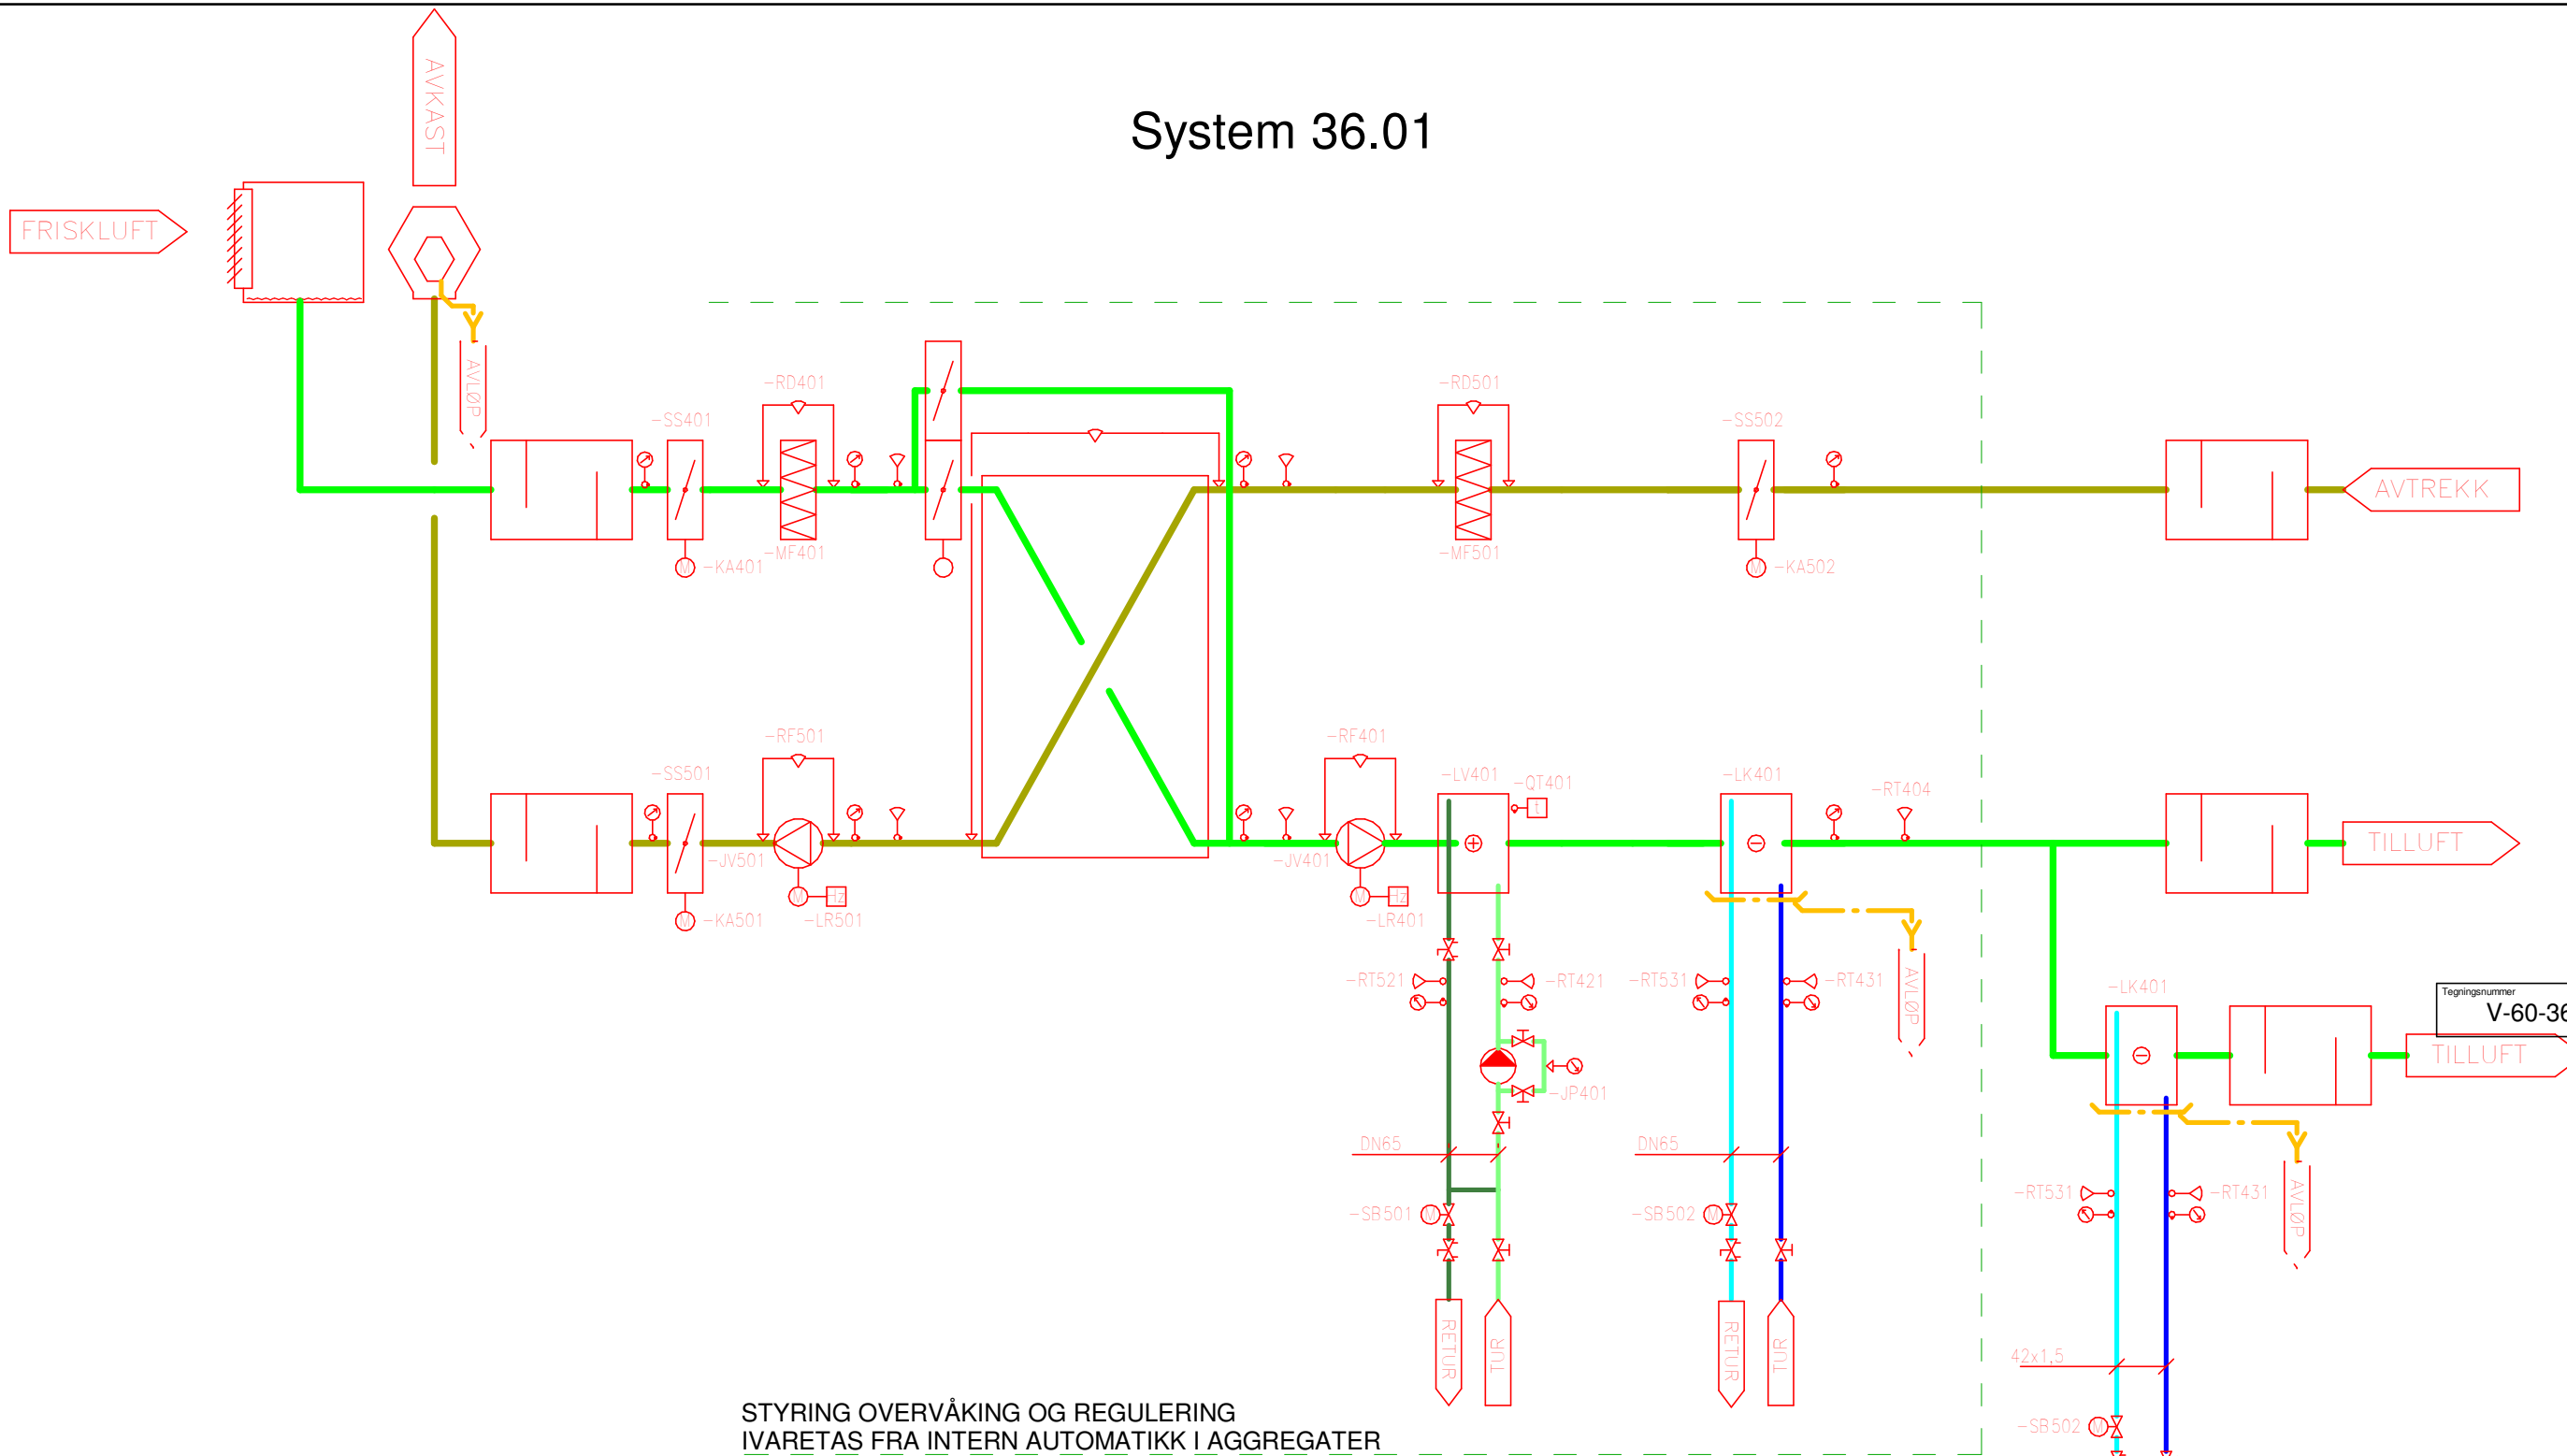

STYRING OVERVÅKING OG REGULERING
IVARETAS FRA INTERN AUTOMATIKK I AGGREGATER

Tegningsnummer: V-60-36-01
Revisjon: F01

| | | | | | | |
|-----------------|-----------------|------------------------------|----------|--------------|-------------|----------|
| Termometer | Fuktighetsgiver | Sikkerhetsventil | Pumpe | Varmebatteri | Varmevexler | Jethette |
| Temperaturgiver | Røykdetektor | Motorstyrt reguleringsventil | Vifte | Kjølebatteri | Spjeld | |
| Frostvakt | Stengeventil | Motor | Filter | | | |
| Manometer | Strupeventil | Frekvensomformer | Lydfelle | | | |
| Trykkgiver | Ballofix | Rotasjonsvakt | | | | |

| | | | | | |
|---|----------------|-----------------|----------|-------|------------------------|
| Rev. | Date | For anskaffelse | JiRMi | LaEBe | Godkjent |
| | | | | | |
| Dette dokumentet er utarbeidet av Norconsult AS som del av det oppdraget som fremgår nedenfor. Opphavsretten tilhører Norconsult AS. Dokumentet må bare benyttes til det formål som oppdragsavtalen beskriver, og må ikke kopieres eller gjøres tilgjengelig på annen måte eller i større utstrekning enn formålet tiler. | | | | | Målestokk (gjelder A3) |
| VEFNSN KOMMUNE | | | | | 1 : 50 |
| VEFNSN STORKJØKKEN Systemskjema 36.01 | | | | | |
| Norconsult | Oppdragsnummer | Tegningsnummer | Revisjon | | |
| | 5166214 | V-60-36-01 | F01 | | |