



System 36.02

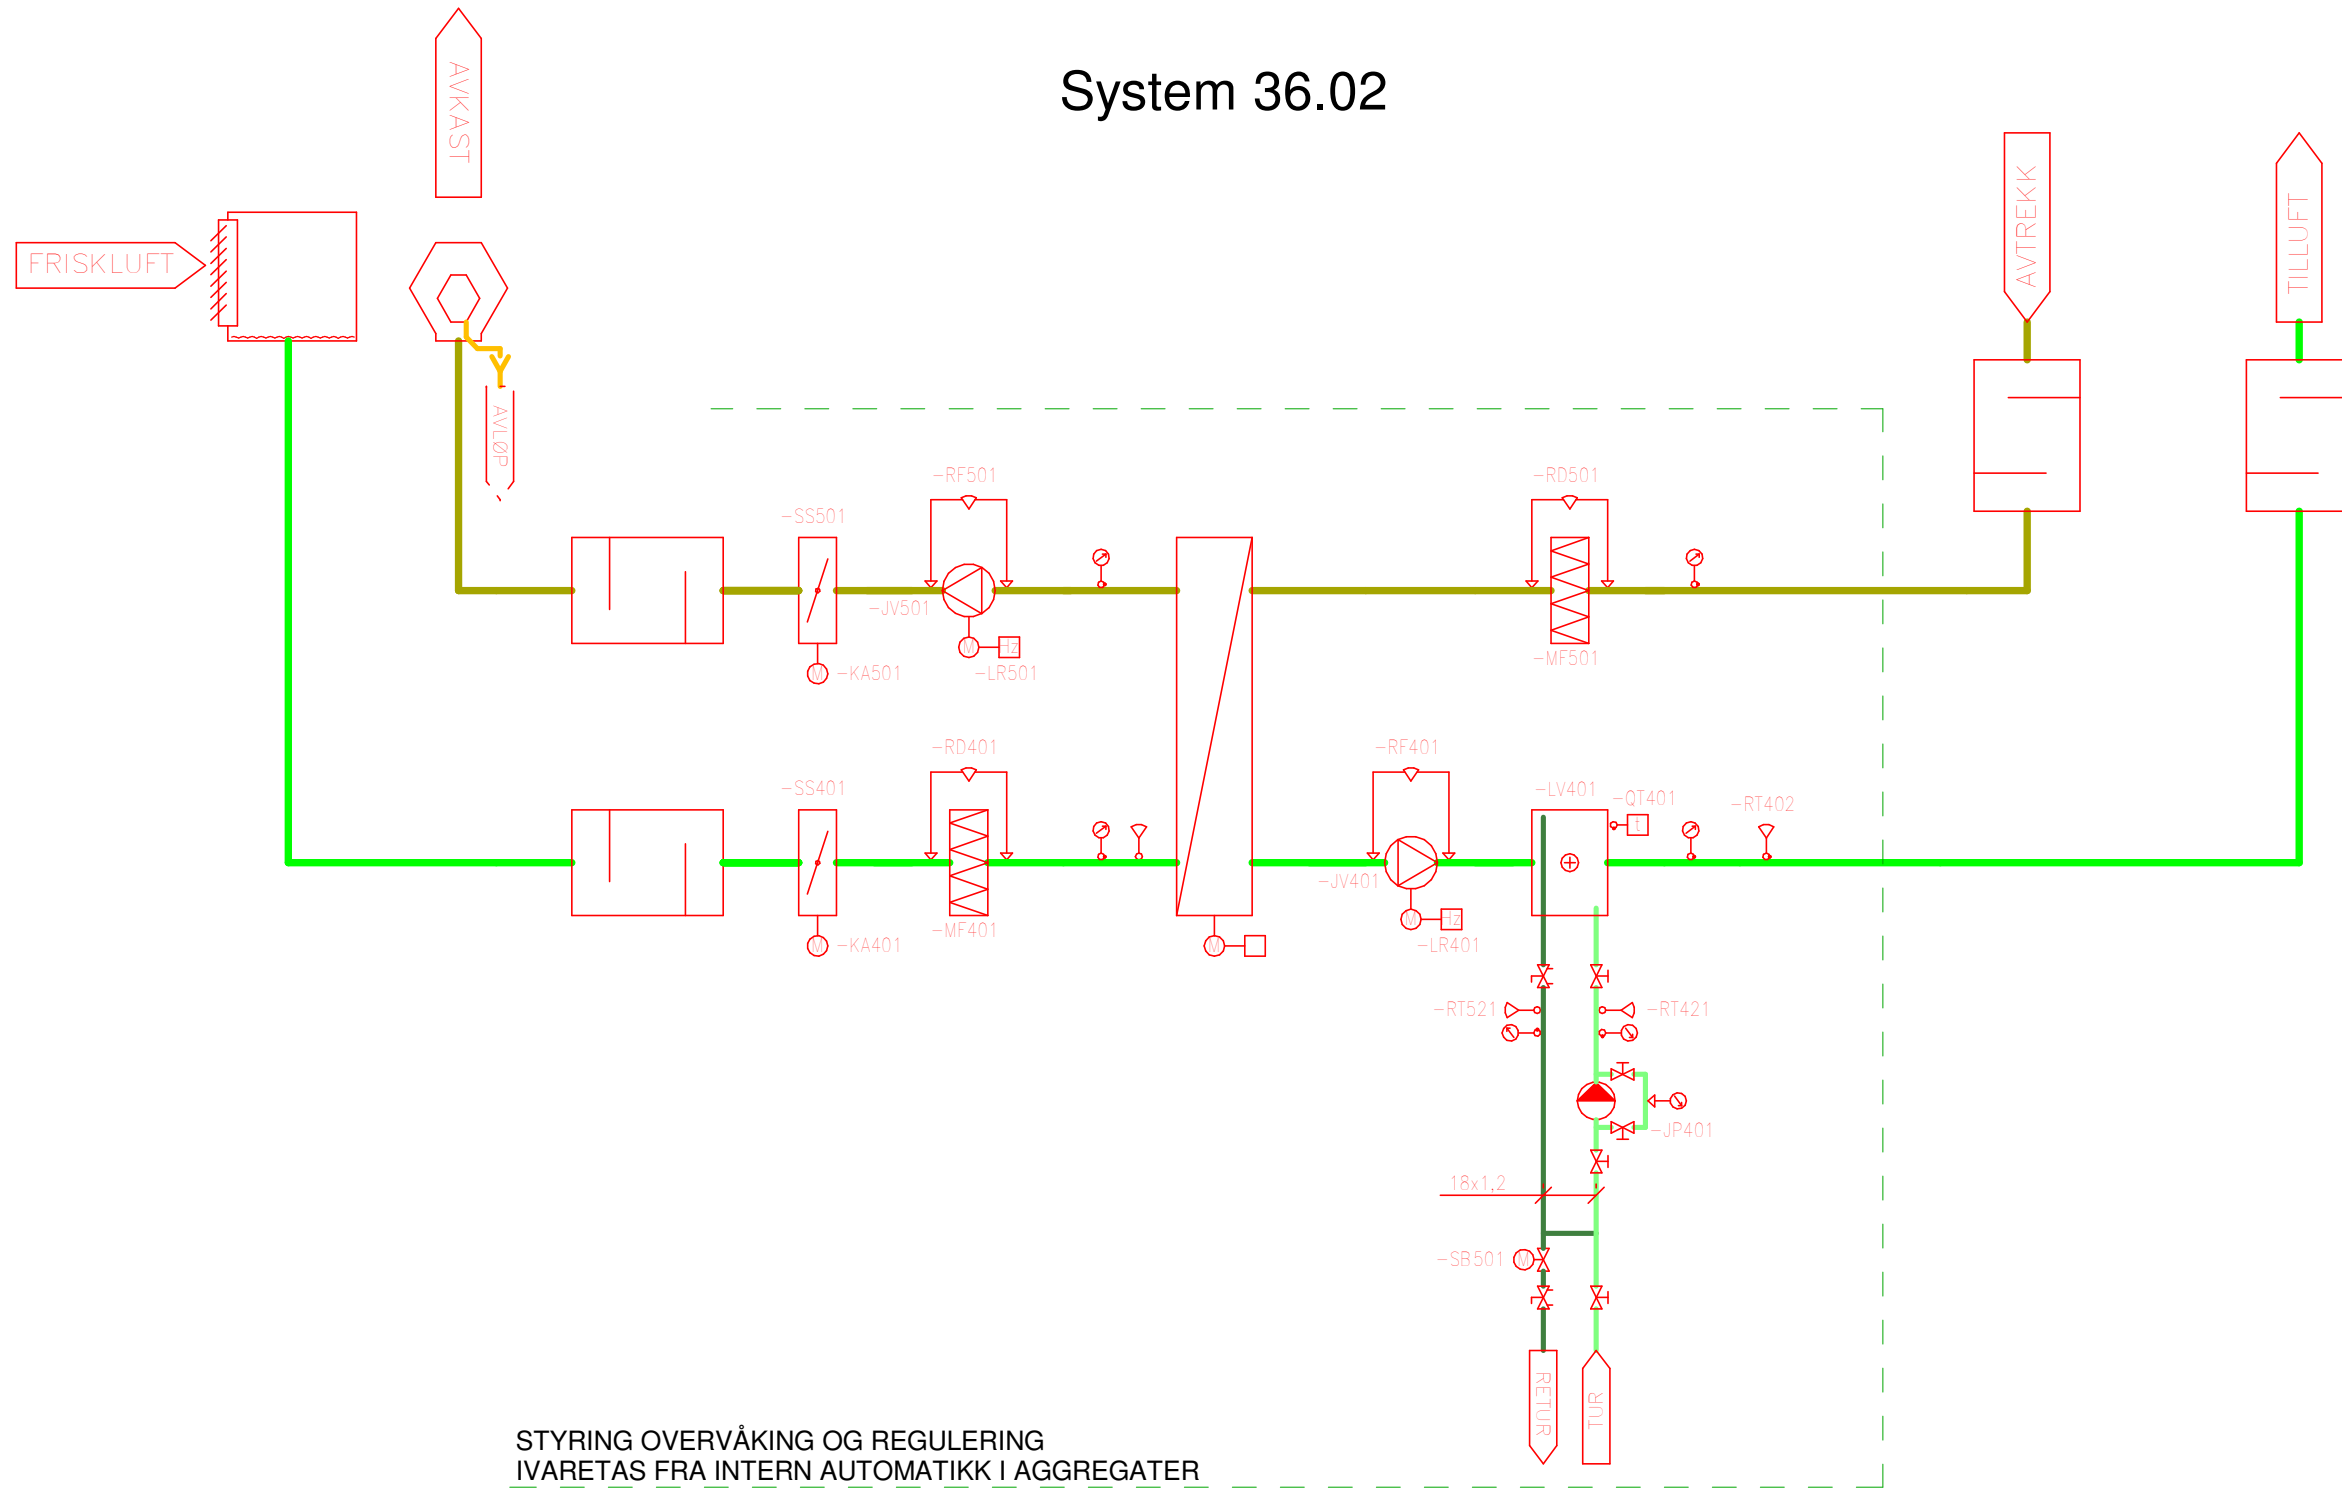

Tegningsnummer	Revisjon
V-60-36-02	F01

STYRING OVERVÅKING OG REGULERING
 IVARETAS FRA INTERN AUTOMATIKK I AGGREGATER

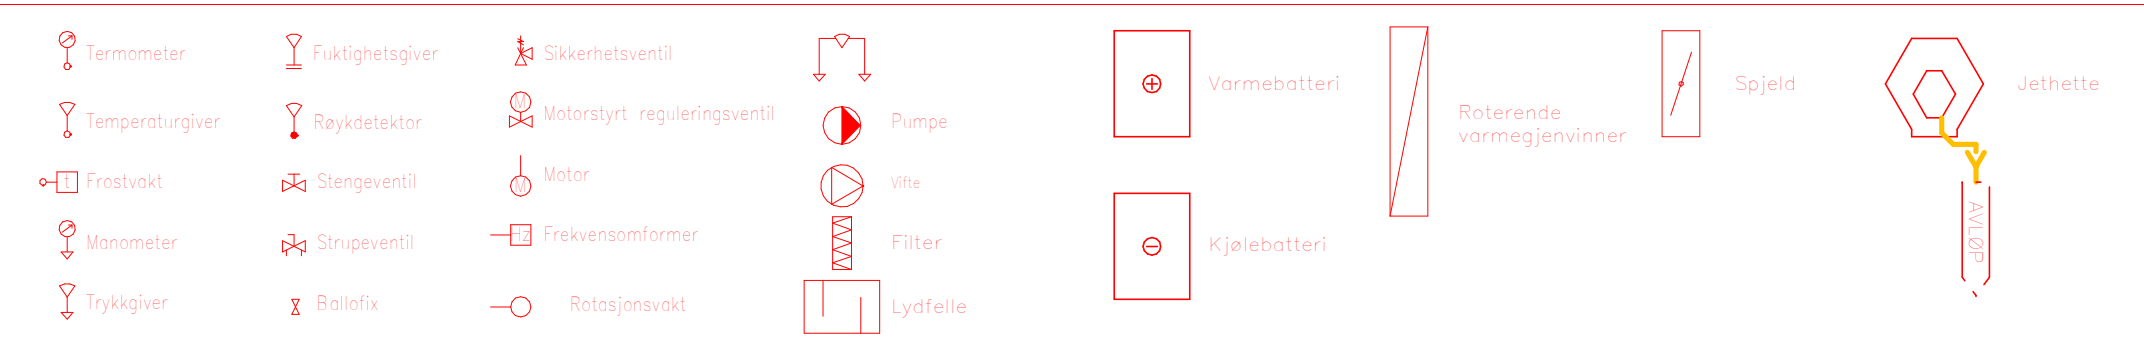

F01	2017-03-07	For anskaffelse	JiRMi	LaEBe	
Rev.	Date	Beskrivelse	Utarbeidet	Fagkontroll	Godkjent
Dette dokumentet er utarbeidet av Norconsult AS som del av det oppdraget som fremgår nedenfor. Opphavsretten tilhører Norconsult AS. Dokumentet må bare benyttes til det formål som oppdragsavtalen beskriver, og må ikke kopieres eller gjøres tilgjengelig på annen måte eller i større utstrekning enn formålet tiler.					Målestokk (gjelder A3)
VEFSN KOMMUNE					1 : 50
VEFSN STORKJØKKEN Systemskjema 36.02					
Norconsult	Oppdragsnummer	Tegningsnummer	Revisjon		
	5166214	V-60-36-02	F01		