




Fasade sør

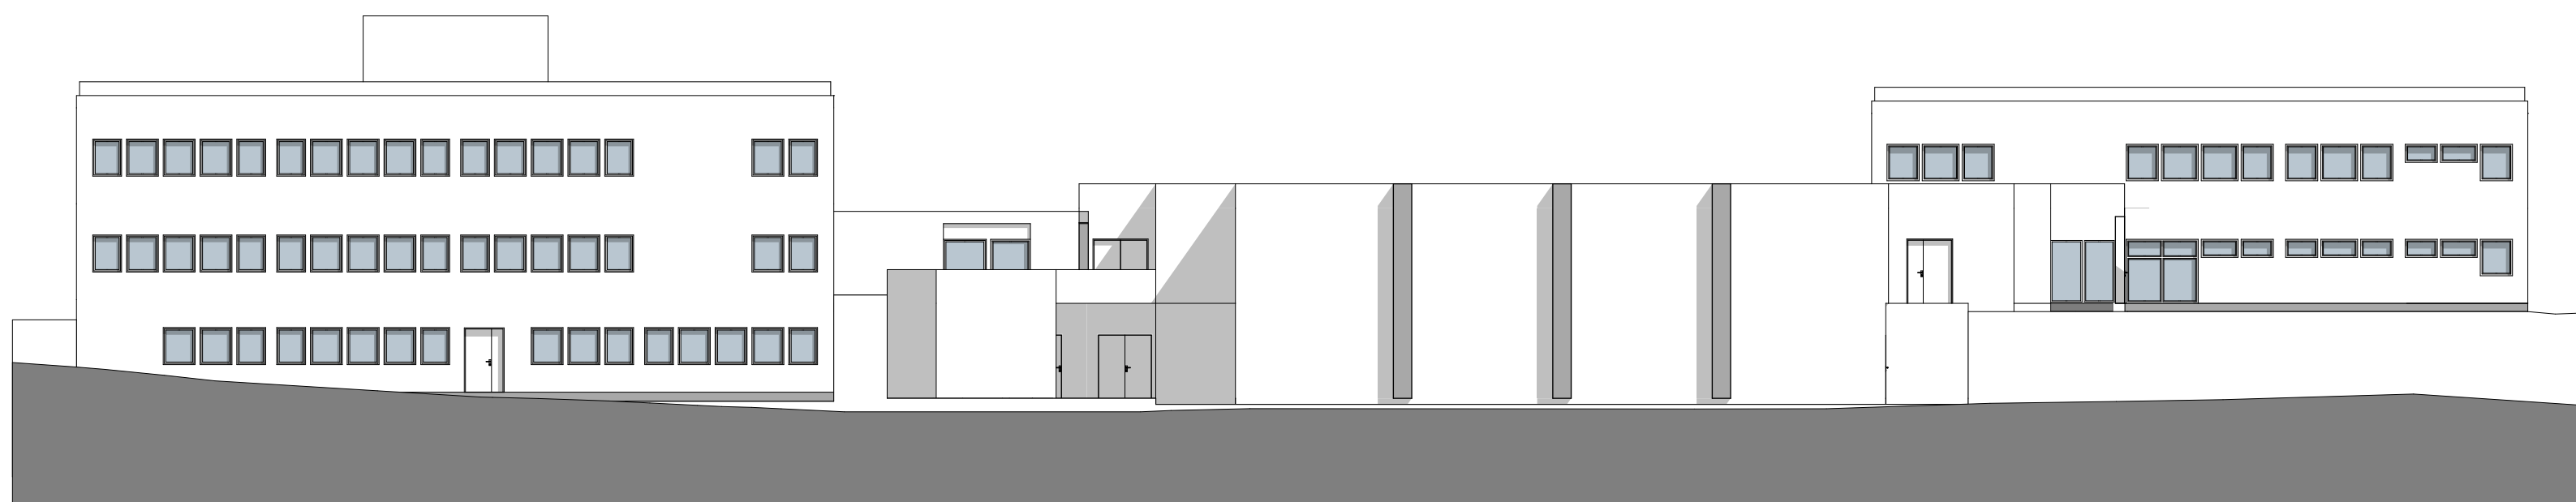

Fasade nord

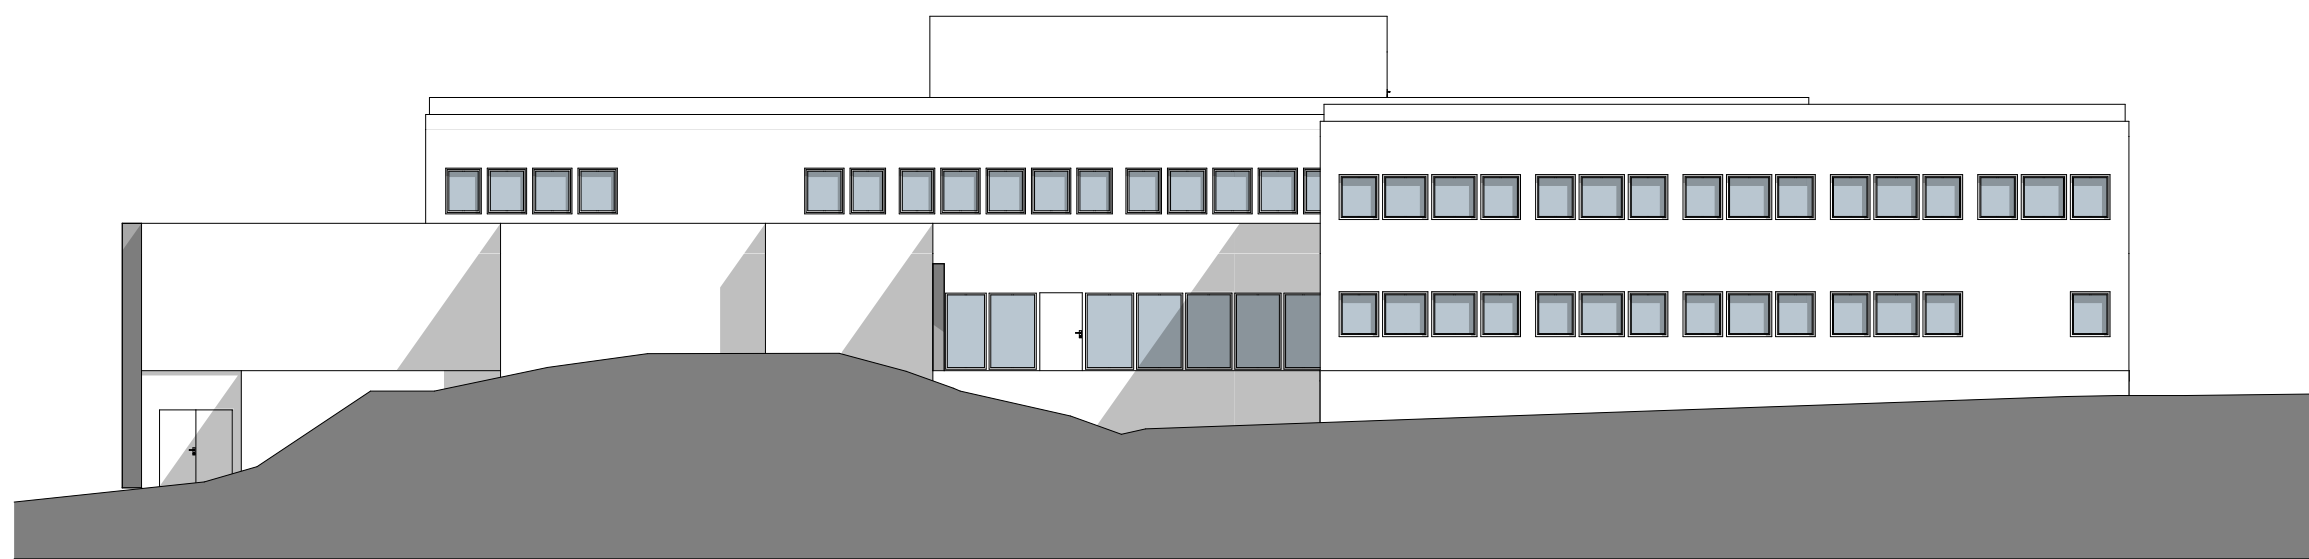

Fasade vest

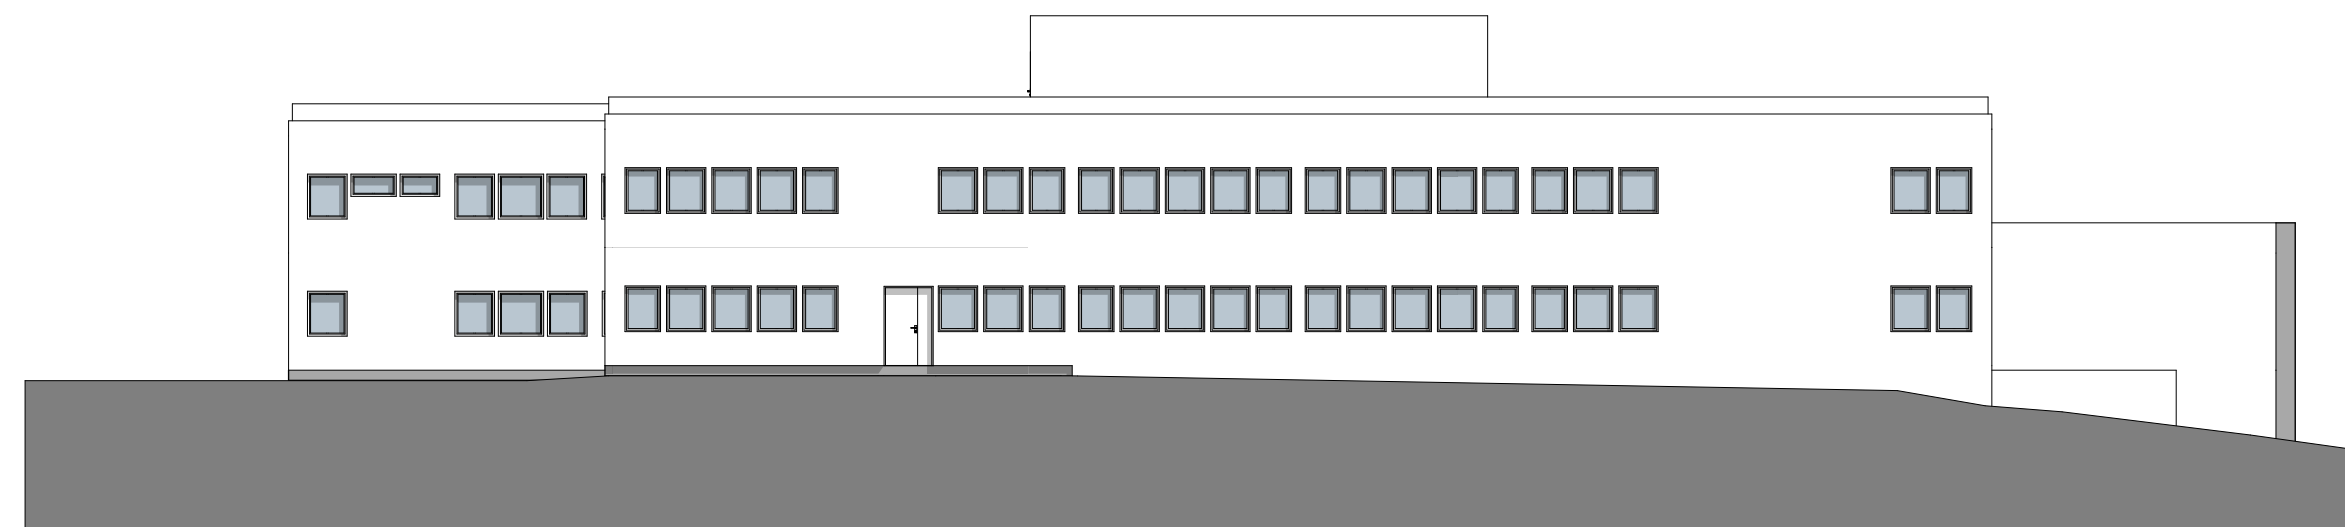


Fasade øst

-	-	-	-	-	-
-	-	-	-	-	-
-	-	-	-	-	-
-	-	-	-	-	-

Fase Rev. Rev. Utført: Dato: Godkj.:
 Revisjoner:

Lokaliseringsfigur:

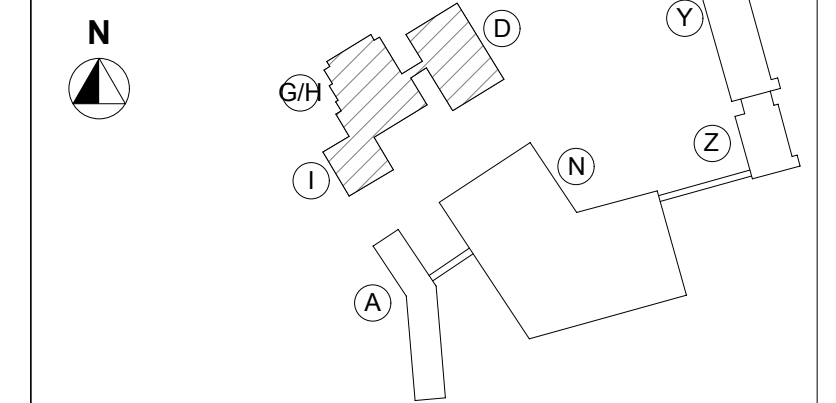

Prosjekterende: (tegning utarbeidet av):

- ARK: RIV: LARK: RIA:
- RIB: RIE: RIBr:



BYGGERRE:
NORDLAND FYLKESKOMMUNE



TOTALENTREPRENØR:
HENT AS

Prosjektnr., -navn, -lokalisering:

04.715 BODØ VGS.
NYBYGG OG REHABILITERING

Fase:
02 FORPROSJEKT

Tittel:	Tegn. av: CT	Godkj.:
	Kontor: AK	MJ
	Dato: 04.05.2012	
	Målestokk: 1:200 (A2)	
	Følgende referanse: 04.715-A-DGHI-42.020-2	

Fasader, bygg DGHI

Tegningsnummer:
 Prosjnr. - Fag - Bygg - Type tegning - Løpenr. - Fase - Rev.
04.715-A-DGHI-42.020-2