



Oppriss

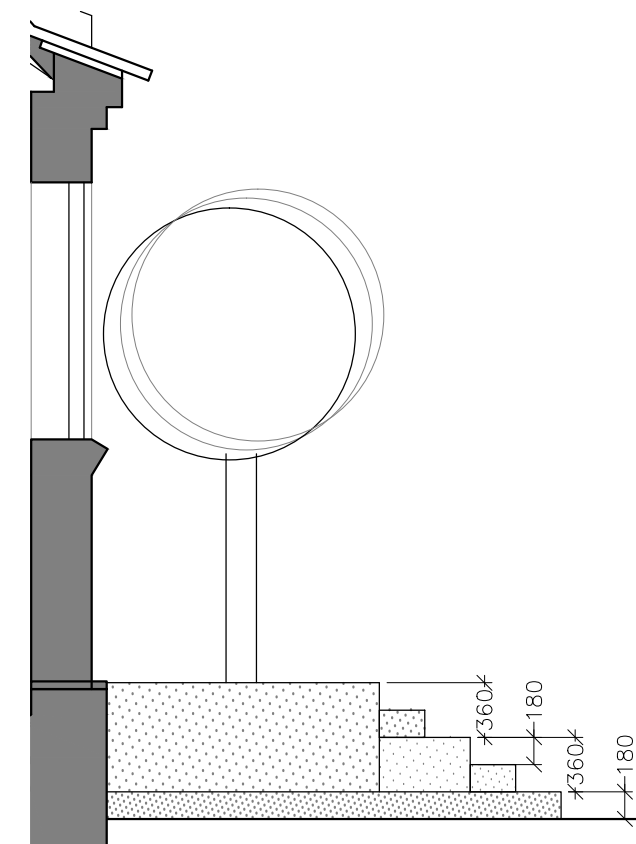

Oppriss

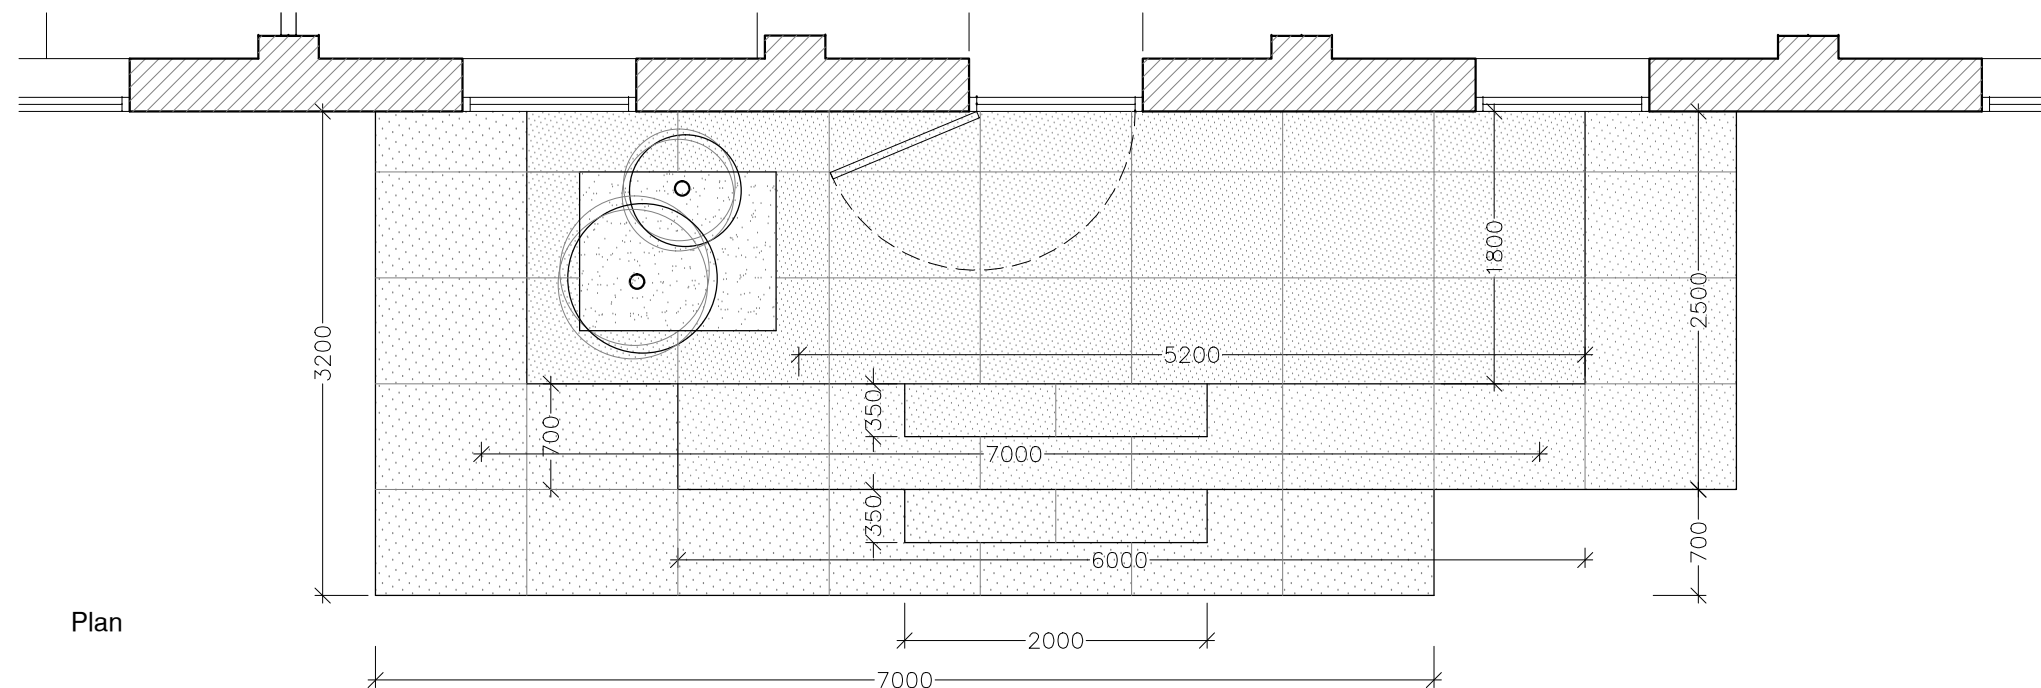

Plan


ROMSNINGSVEI BESKRIVELSE:

Vinduskarmen fjernes for å opprett dør til rømningsvei i Gymbygget (Bygg C).

Dør med bredde 1,15m.

Trappet og Amfien lages av granitt med dimensjoner og farge fra Jogra.no

Farge må koordineres med Fasade rehabilitering på Bygg A

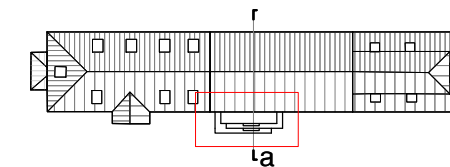

NB! Alle mål må kontrolleres på stedet

Greverud skole. Gymbygg Anbudstegninger Rømningsvei Plan og Fasade	Tegn.	Pau Canals
	Date	20.04.15
	Målestokk	1:50
	Format	A3
OPPEGÅRD KOMMUNE Eiendom-Prosjekt		Rev.