


- Forklaring:
- UP01 - Lysarmatur på kabelbru
 - UP02 - Ljelys på vegg
 - UP03 - Nødtlys over utgangsdør
 - LN01 - Dobbel stikkontakt
 - LN02 - Enkelt stikk for VVB
 - LN03 - 3 fase stikk 16 A
 - LH01 - Ribberensovn
 - UFD01 - Kombisentral (Stikkuttak)
 - BR01 - Brannmelder (MultiSensor)
 - JS01 - Hovedgjerdning

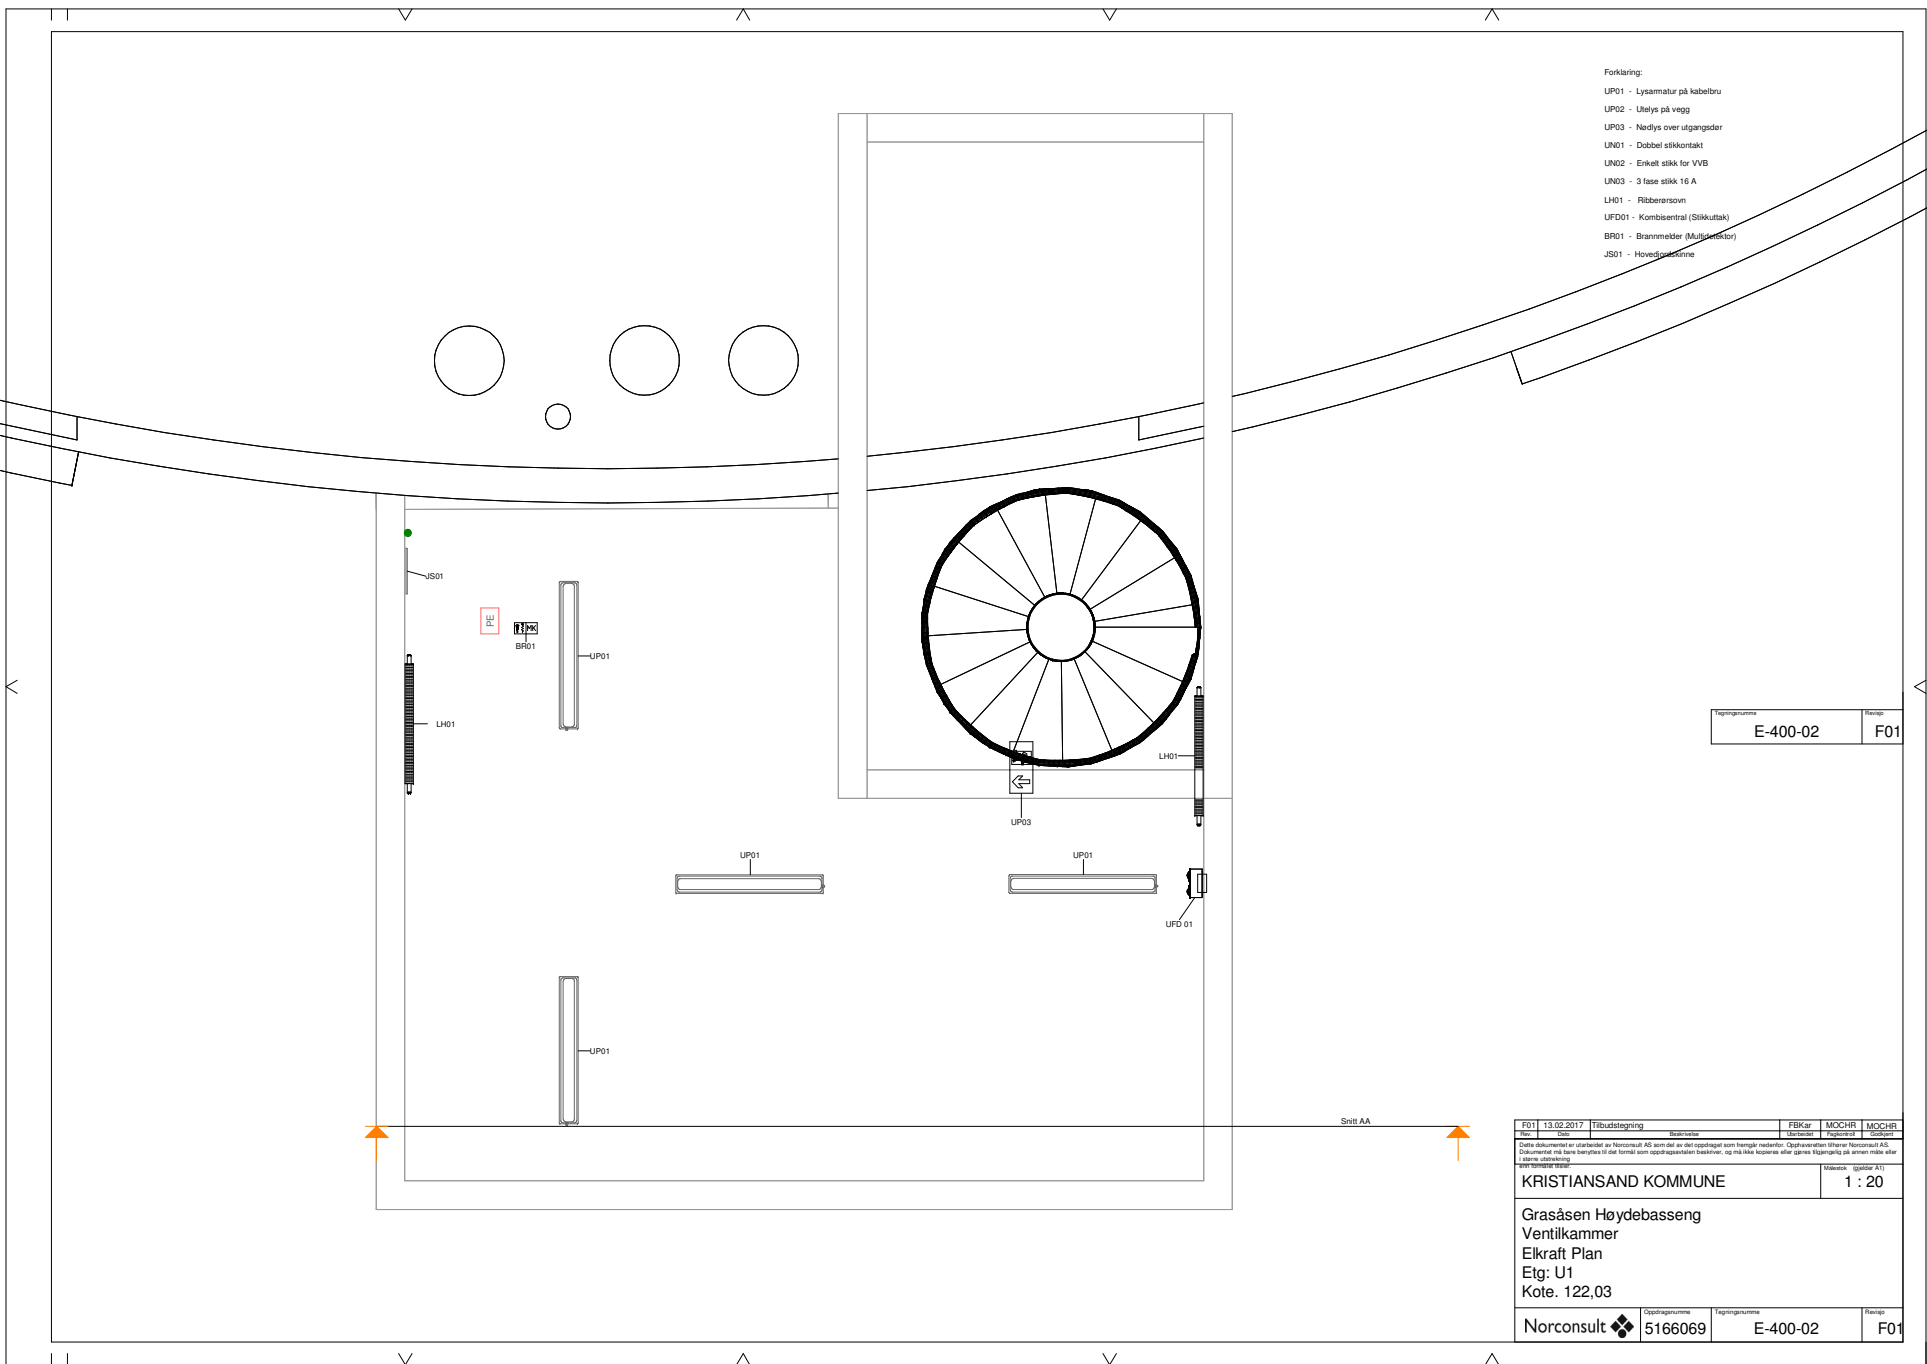

Prosjektnummer	Revno
E-400-02	F01

F01	13.02.2017	Tilbudstegning	FBK	MOCHR	MOCHR
Revno	Dato	Beskrivelse	Opprettet	Endret	Godkjent
<p><small>Dette dokumentet er utarbeidet av Norconsult AS som del av det oppdraget som fremgår nedenfor. Oppdragsveileder: Øyvind Norheim AS. Dokumentet må ikke benyttes til det formål som oppdragsveileder beskriver, og må ikke kopieres eller gjøres tilgjengelig på annen måte eller i andre utgaver.</small></p>					
KRISTIANSAND KOMMUNE					Målestokk: 1 : 20
Grasåsen Høydebasseng Ventilkammer Elkraft Plan Etg: U1 Kote. 122,03					
Norconsult	5166069	Prosjektnummer	Prosjektgruppe	Revno	
		E-400-02		F01	