
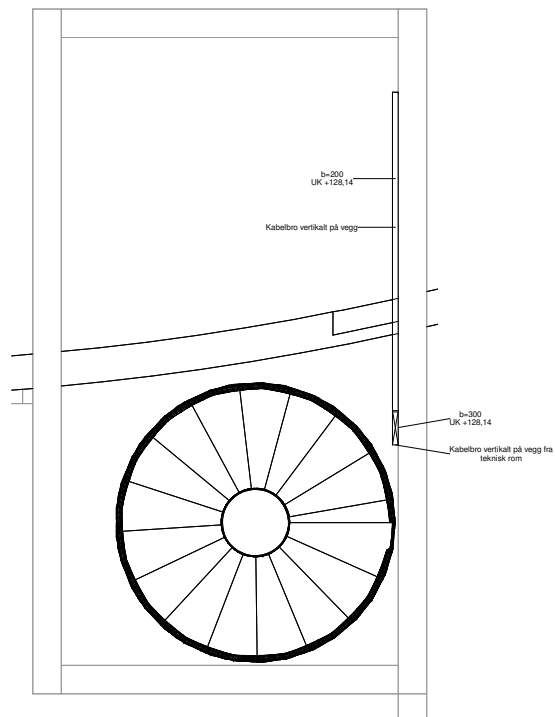


Snitt Trappesjakt/Plan 2

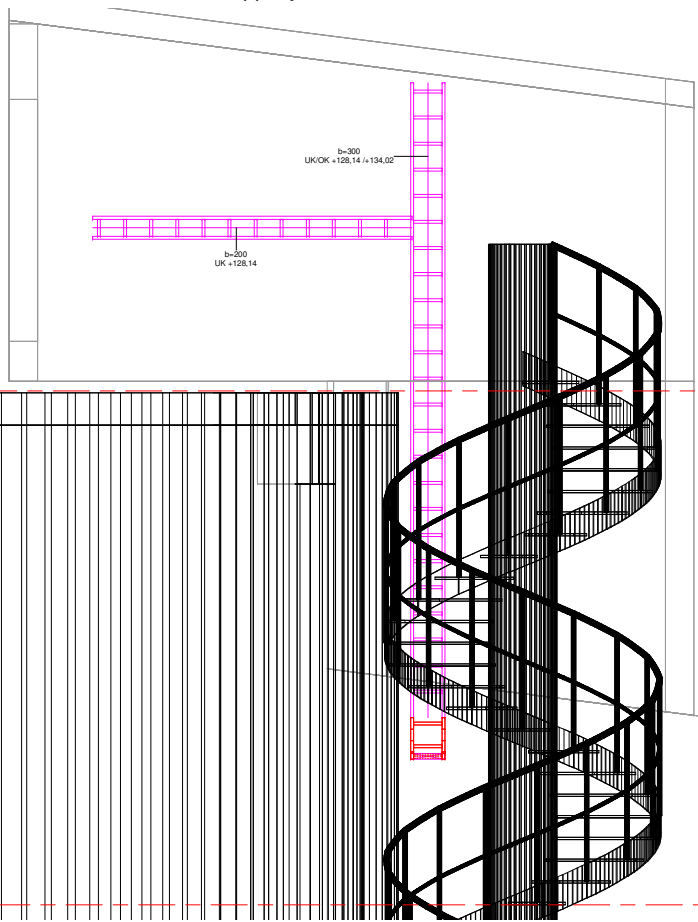

Prosjektnummer	Rev. no
E-400-07	F01

F01	13.02.2017	Tilbudstegeting	FBK	MOCHR	MOCHR
Plan			Utskrift	Utskrift	Utskrift
<p><small>Dette dokumentet er utarbeidet av Norconsult AS som del av det oppdraget som fremgår nedenfor. Oppdragsveilederen (Norconsult AS) påtar seg ikke ansvar for feil eller mangler som oppdragsveilederen, og må ikke kopieres eller gjøres tilgjengelig på annen måte eller i andre utøvelser.</small></p>					
KRISTIANSAND KOMMUNE					Målestokk: 1 : 20
Grasåsen Høydebasseng Føringsveier Plan/Snitt Etg: 2 Kote: 131,30					
Norconsult	5166069	Prosjektnummer	E-400-07	Rev. no	F01