


Snitt A-A

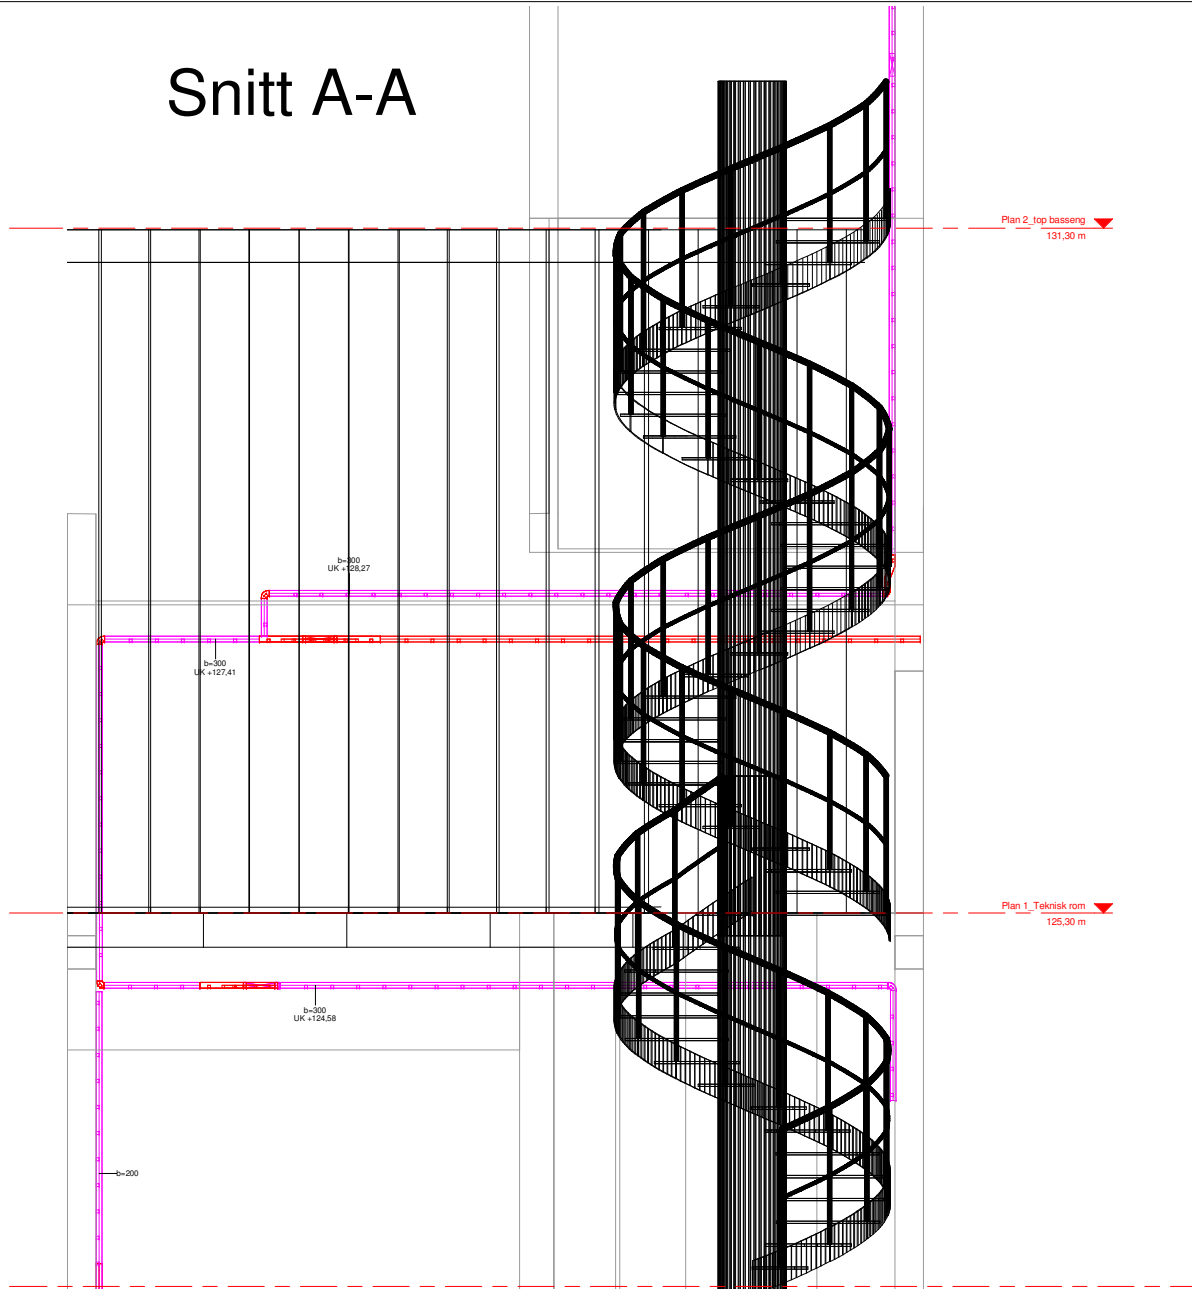

- Forklaring:
- UP01 - Lysarmatur på kabelbru
 - UP02 - Utlelys på vegg
 - UP03 - Nedlys over utgangsdør
 - UN01 - Dobbel stikkontakt
 - UN02 - Enkelt stikk for VVB
 - UN03 - 3 fase stikk 16 A
 - LH01 - Ribberensom
 - UFD01 - Kombisentral (Stikkutak)
 - BR01 - Brannmelder (Multidetektor)
 - JS01 - Hovedgordskinne

Prosjekt: E-400-08

Rev: F01

F01	13.02.2017	Tilbudstegning	FBK	MOCHR	MOCHR
Rev	Dato	Beskrivelse	Rev	Rev	Rev

Dette dokumentet er utarbeidet av Norconsult AS som del av det oppdraget som fremgår nedenfor. Oppdragsveileder: Øyvind Norderstøl AS. Dokumentet må ikke benyttes til det formål som oppdragsveileder beskriver, og må ikke kopieres eller gjøres tilgjengelig på annen måte eller i andre utøvelser.

KRISTIANSAND KOMMUNE

Målestokk: 1 : 20

Grasåsen Høydebasseng
Teknisk rom & Ventilammer
Føringsveier
Snitt A-A

Norconsult	Oppdragsnummer: 5166069	Prosjekt: E-400-08	Rev: F01
------------	-------------------------	--------------------	----------