


X:\prosjekter\kristiansand\5166069\BIM\Prosess_mekanisk\Modell\Plant 3D\Grasåsen - 5166069\Ortho\DWG\IP-20-02.dwg - RoPop - Plottet: 2017-03-14, 11:29:28

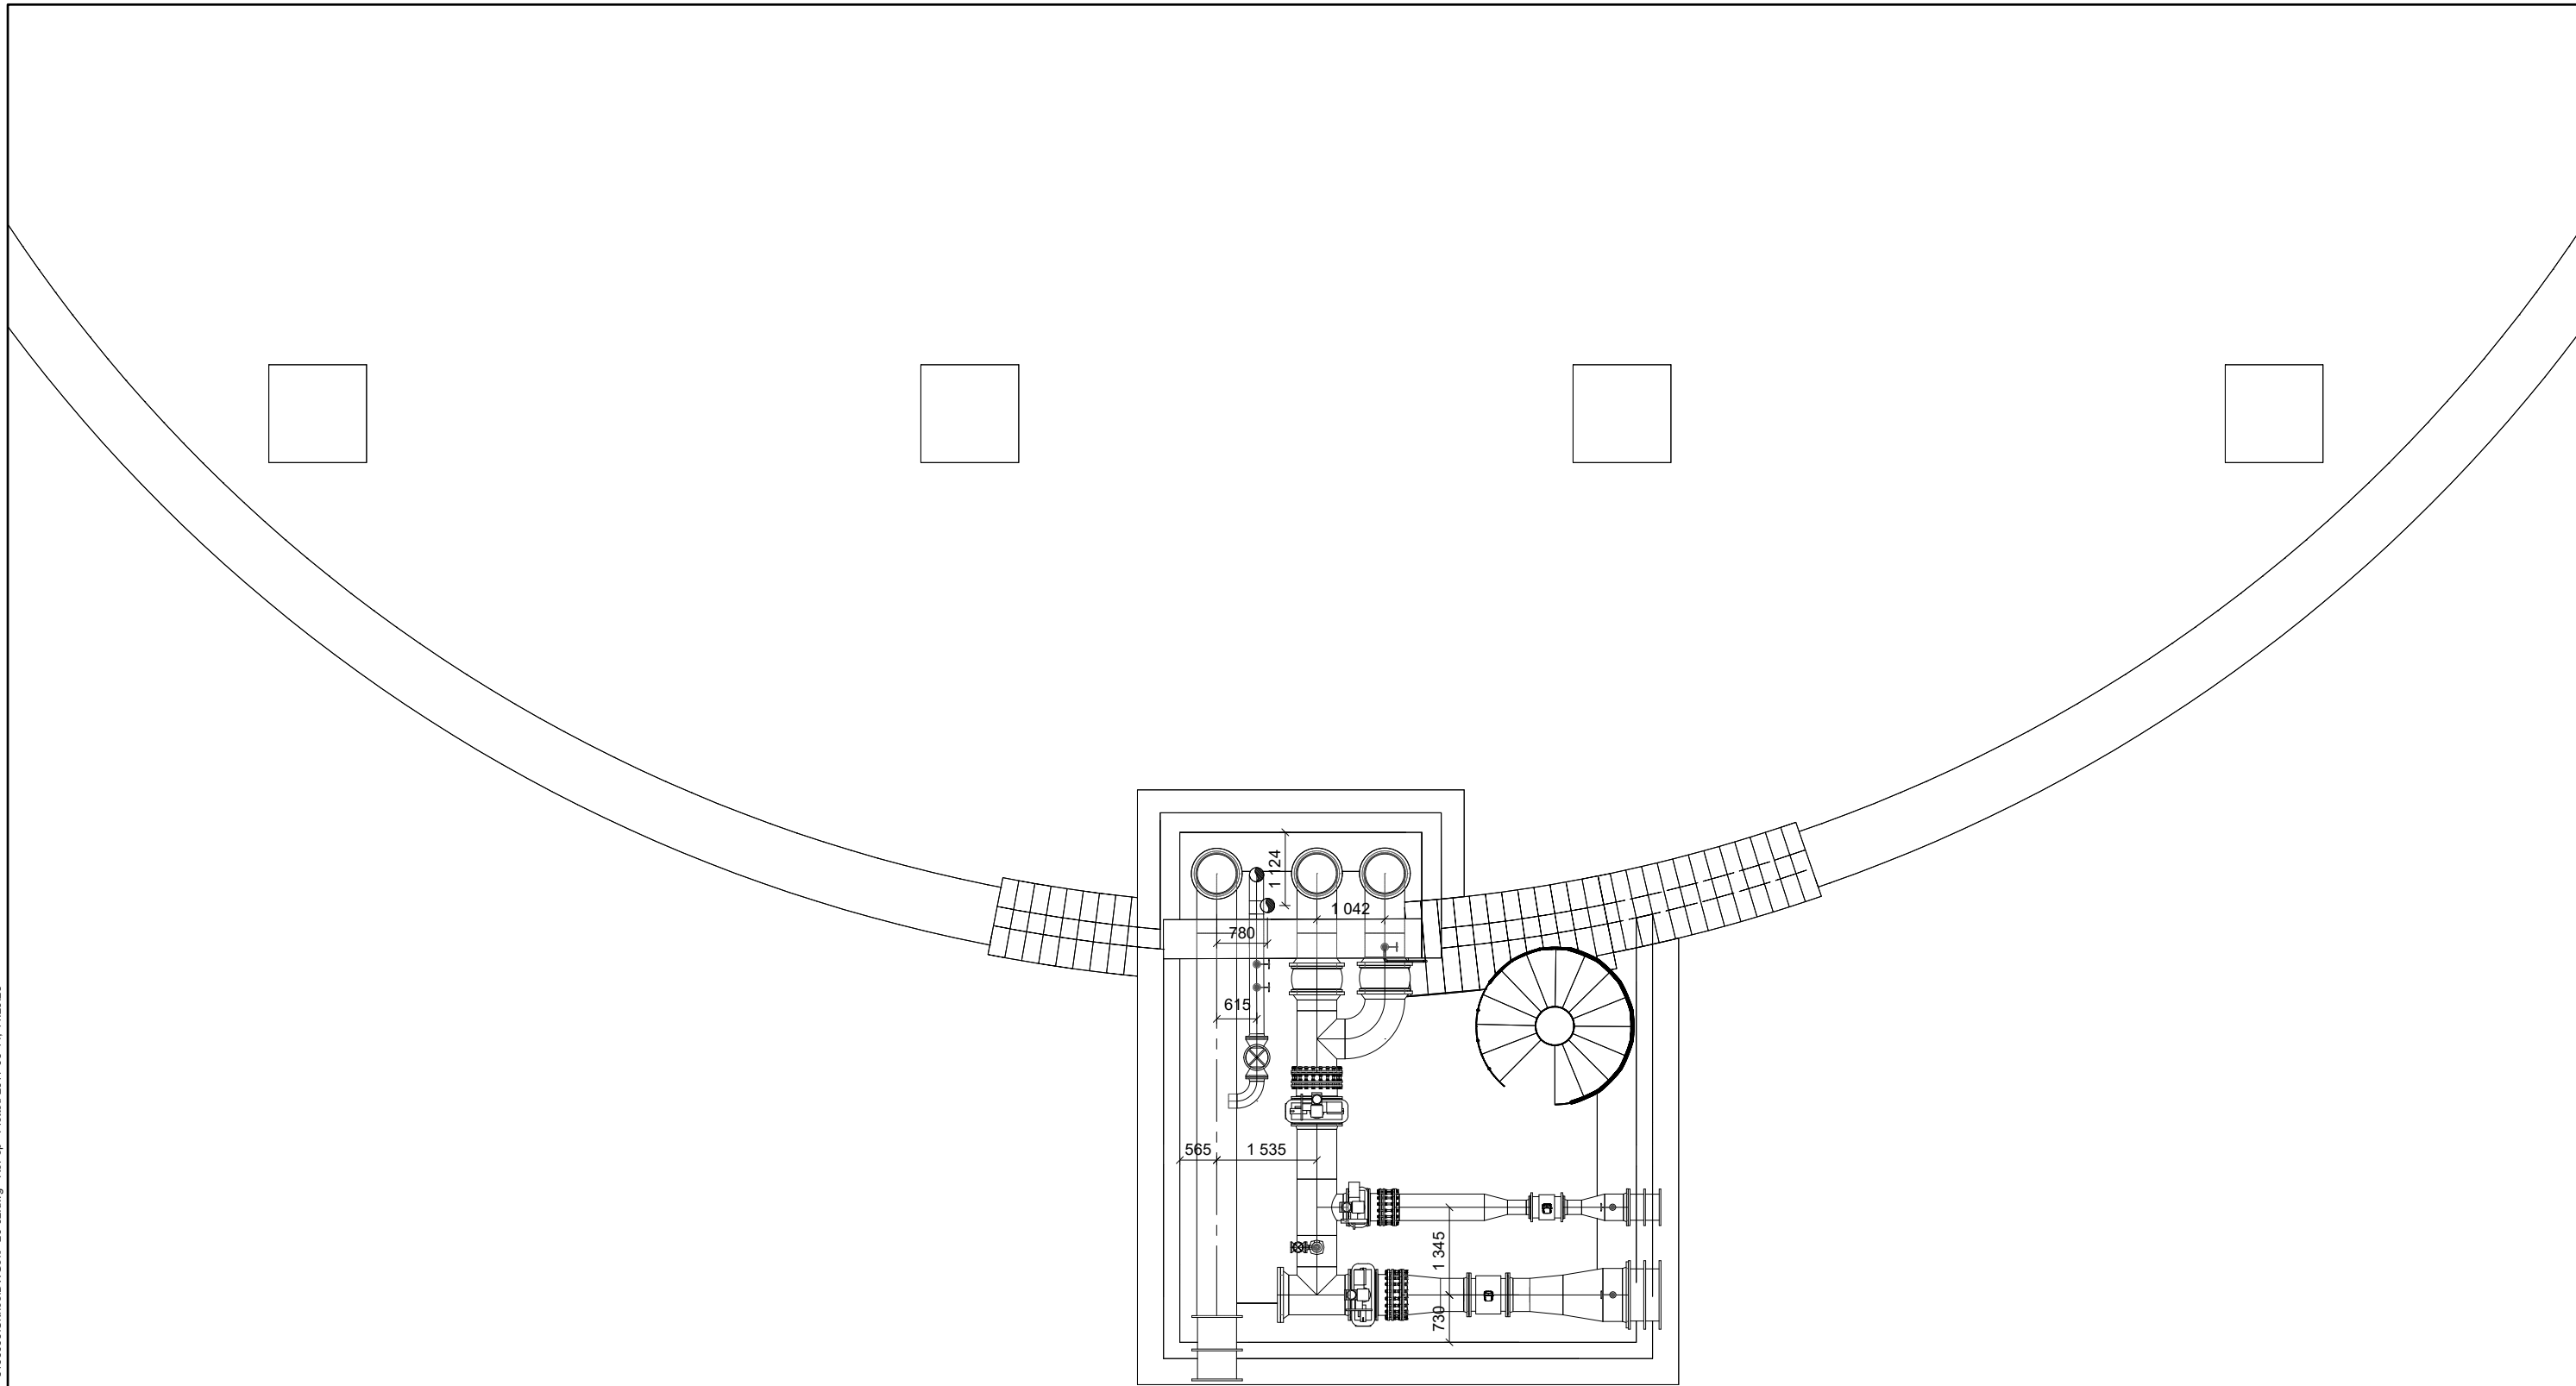

Rev.	Dato	Beskrivelse	Utarbeidet	Fagkontroll	Godkjent
J01	2016-11-29	Før bruk			

RoPop Refri

Utarbeidet Fagkontroll Godkjent

Dette dokumentet er utarbeidet av Norconsult AS som del av det oppdraget som fremgår nedenfor. Opphavsretten tilhører Norconsult AS. Dokumentet må bare benyttes til det formål som oppdragsavtalen beskriver, og må ikke kopieres eller gjøres tilgjengelig på annen måte eller i større utstrækning enn formålet tillater.

KRISTIANSAND KOMMUNE Målestokk (gjelder A1)
1:50

Grasåsen høydebasseng
Plan

Norconsult	Oppdragsnummer 5166069	Tegningsnummer P-20-02	Revisjon J01
------------	---------------------------	---------------------------	-----------------