


X:\tron\oppdrag\Kri\kristiansand\5166069\BIM\Prosess_mekhanisk\Modell\Plant 3D\Grasåsen - 5166069\Orthos\DWG\IP-40-02.dwg - RoPop - Plottet: 2017-03-14, 11:28:24

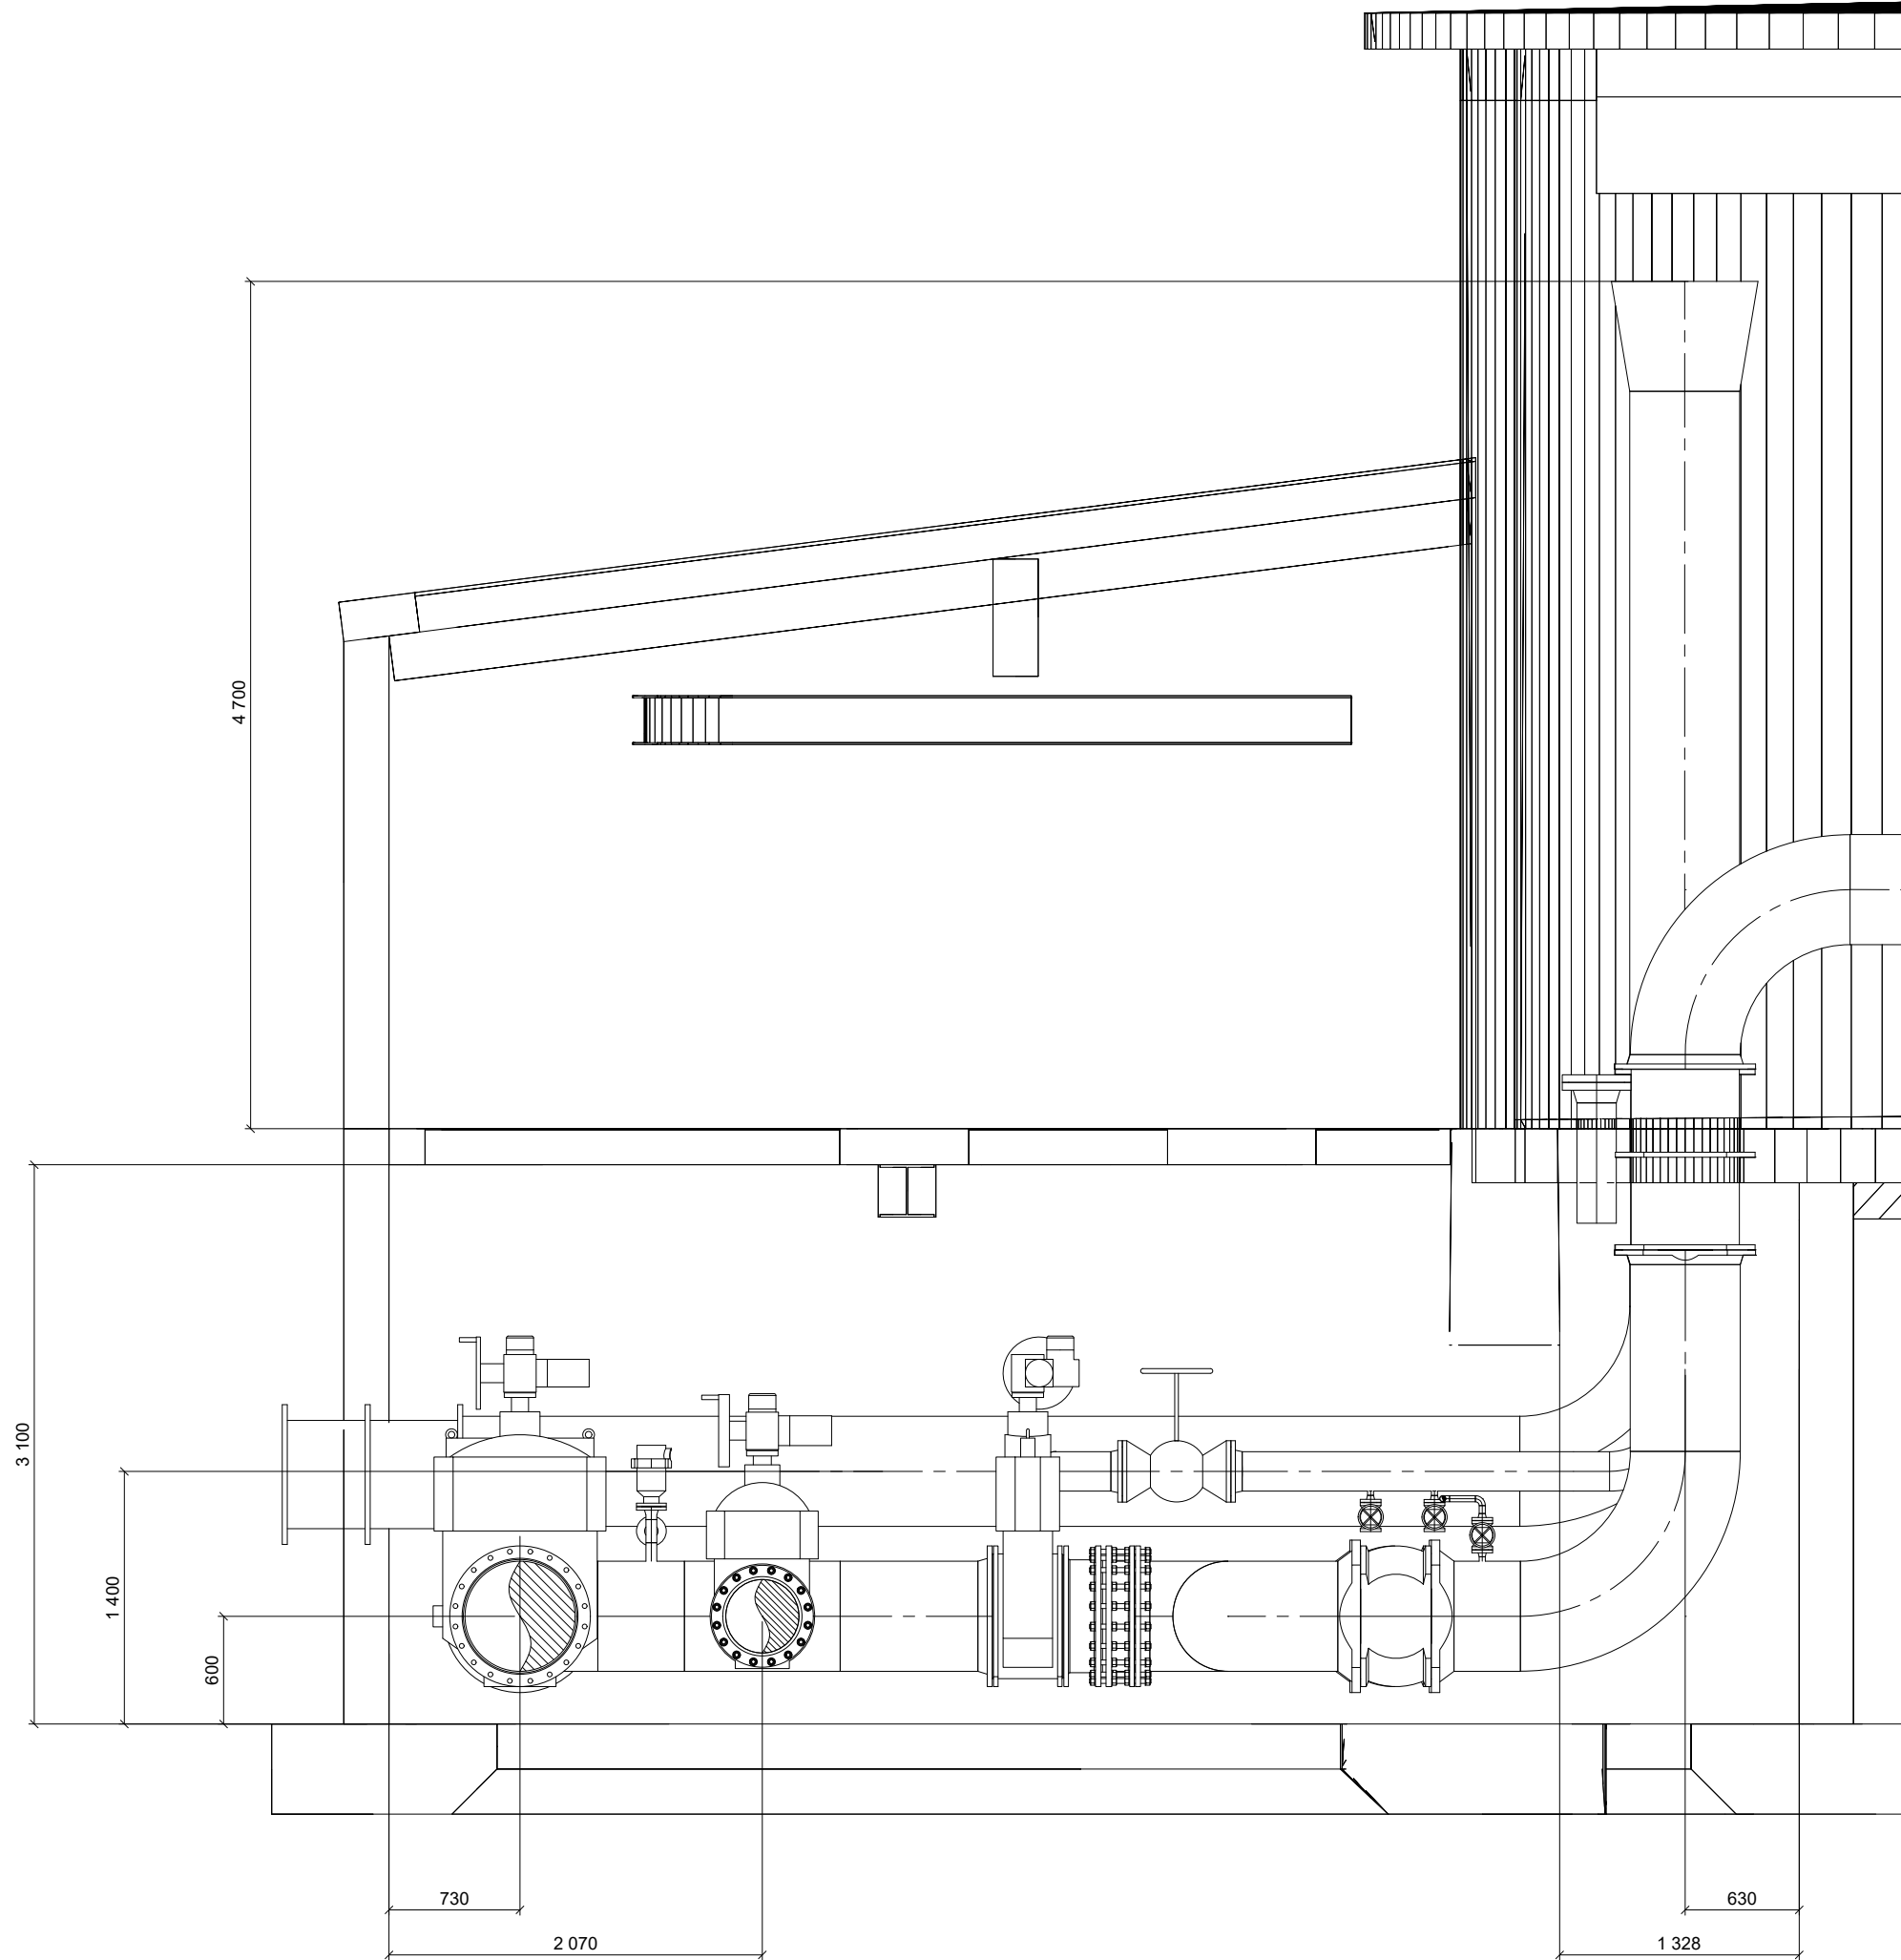

Rev.	Dato	Beskrivelse	RoPop	ReFri	ReFri
J01	2017-03-14	Før bruk			

Dette dokumentet er utarbeidet av Norconsult AS som del av det oppdraget som fremgår nedenfor. Opphavsretten tilhører Norconsult AS. Dokumentet må bare benyttes til det formål som oppdragsavtalen beskriver, og må ikke kopieres eller gjøres tilgjengelig på annen måte eller i større utstrækning enn formålet tilsier.

KRISTIANSAND KOMMUNE		Målestokk (gjelder A1)
Grasåsen høydebasseng		1:20
Snitt		

Norconsult	Oppdragsnummer	Tegningsnummer	Revisjon
	5166069	P-40-02	J01