


Detalj terrengmurer
M 1:100

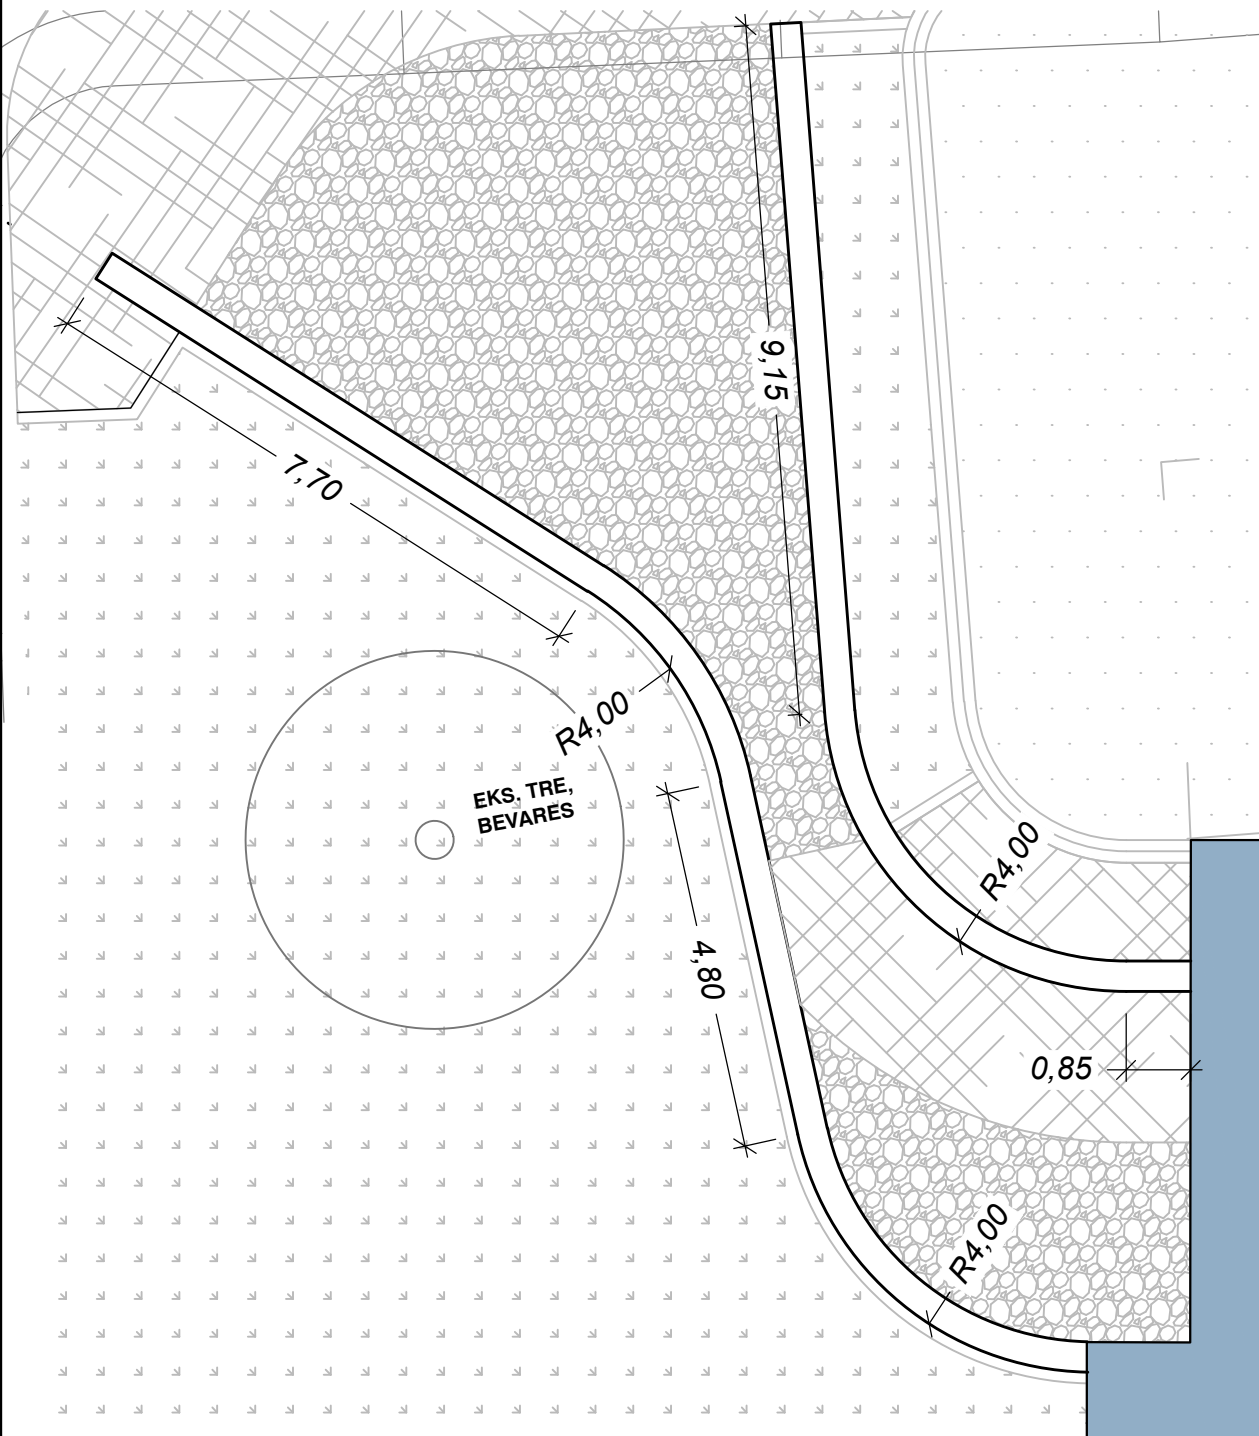


Detalj murblokker
M 1:10

Terrengmur av grå granitt.
Dimensjon: 30cm x 20cm x fl.*
Overflater: Råhogd, saget bygg og ligg**


* I radiene benyttes dimensjon 30cm x 20cm x 50cm
** Overside toppstein med råhogd overflate

Lengde mur
- rett mur = 22,50 m
- radier mur = 14,50 m


Toppblokk

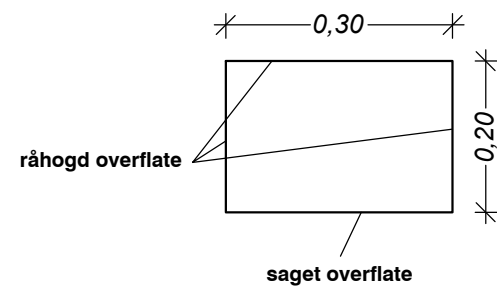

Øvrige blokker

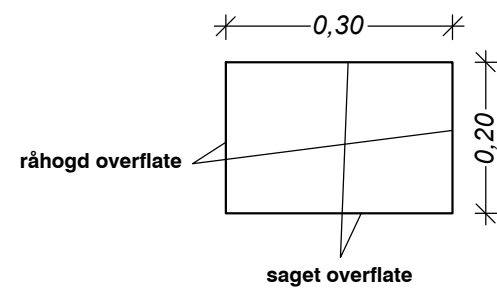

Typisk snitt terrengmurer
M 1:20

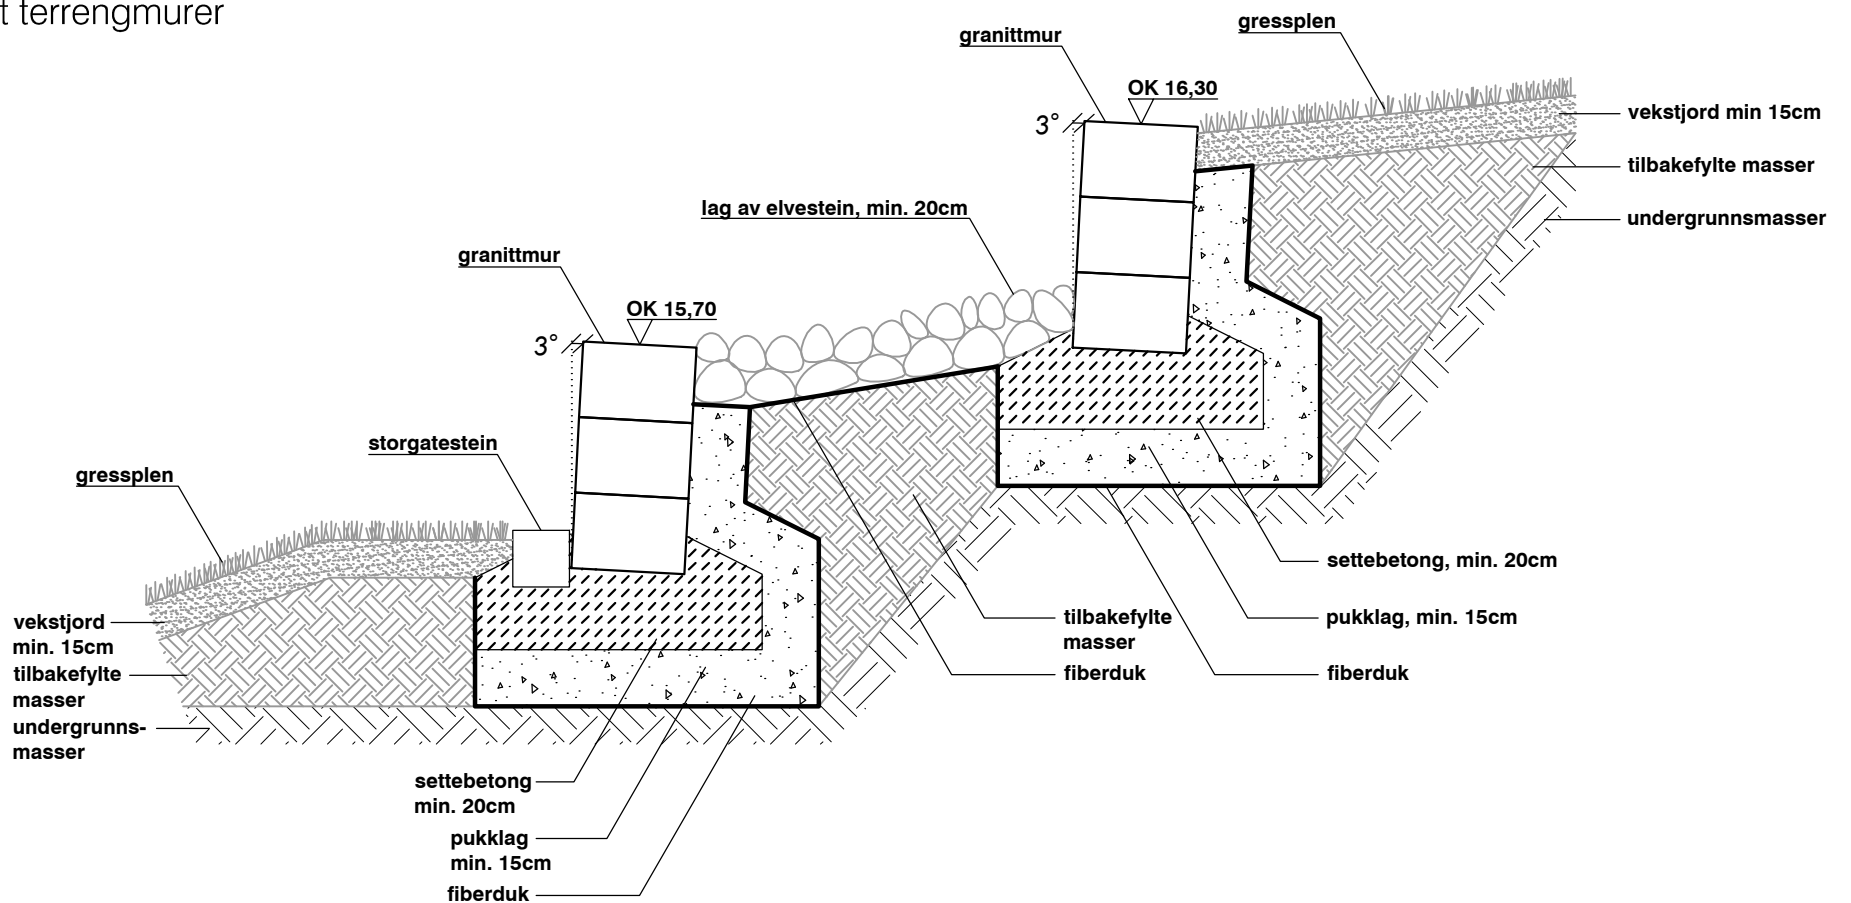

OPPDRAGSGIVER: **Sortland kommune**
PROSJEKT: **Skolekvartalet**

Rådhus II
- Detalj terrengmurer

Polar landskap as
landskapsarkitekt m/a
Narvik-kontor: Pb. 19, 8501 Narvik, tel.: 769 46177

DATO, SAKSB.: 06.08.2012, LEW
KPR.:
LARK: KLAUS WIRTZ

MÅLESTOKK:
1:100 / 1:20 / 1:10
PROSJEKT NR.:
12-247

TEGNINGS NR.:
L 203