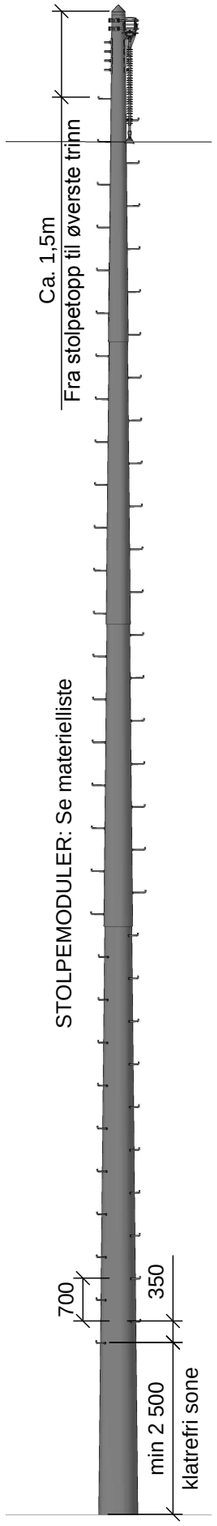


SETT A-A

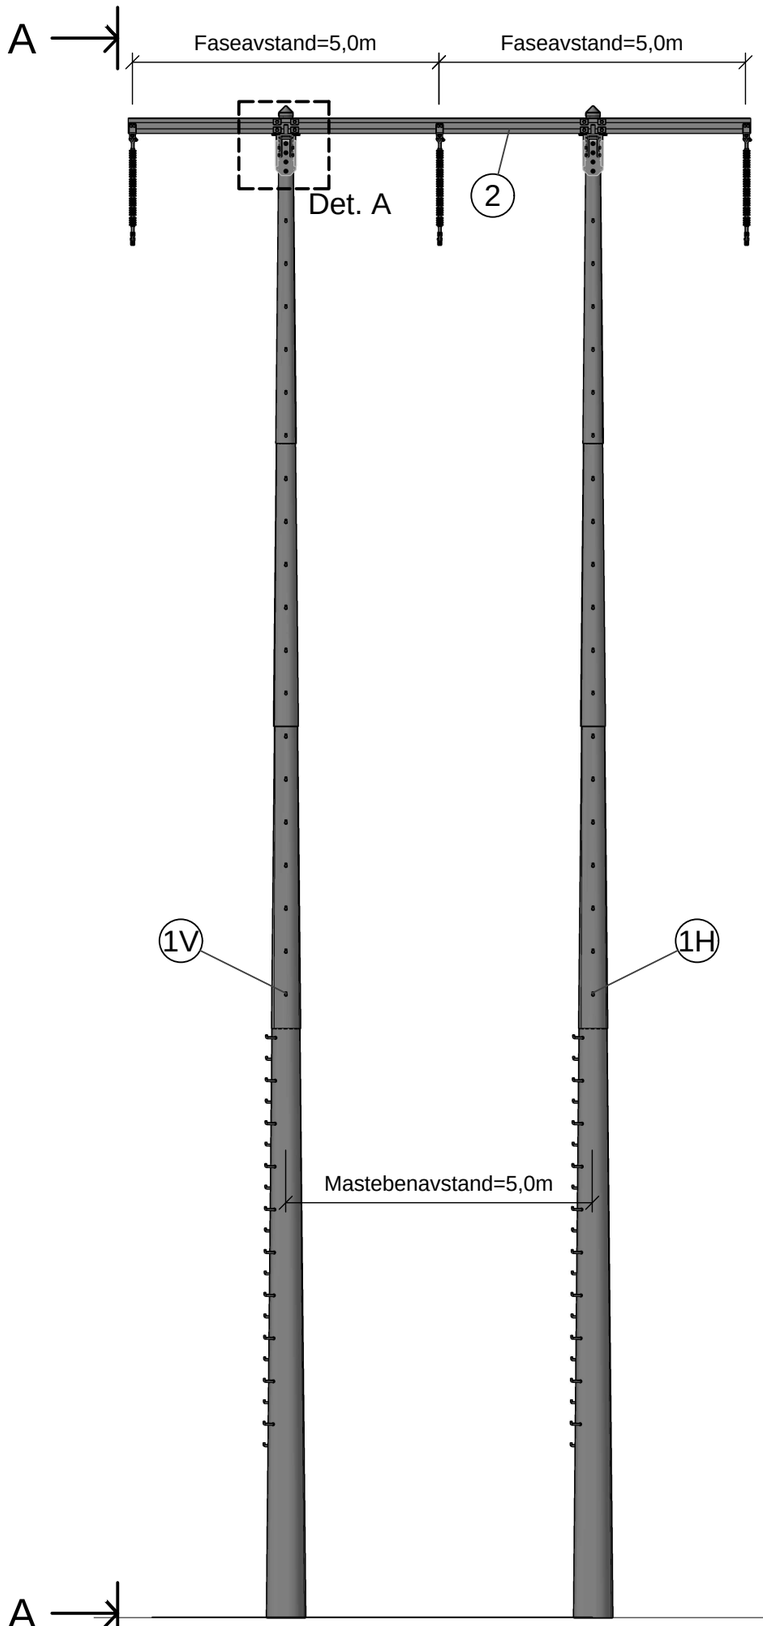


OPPRISS

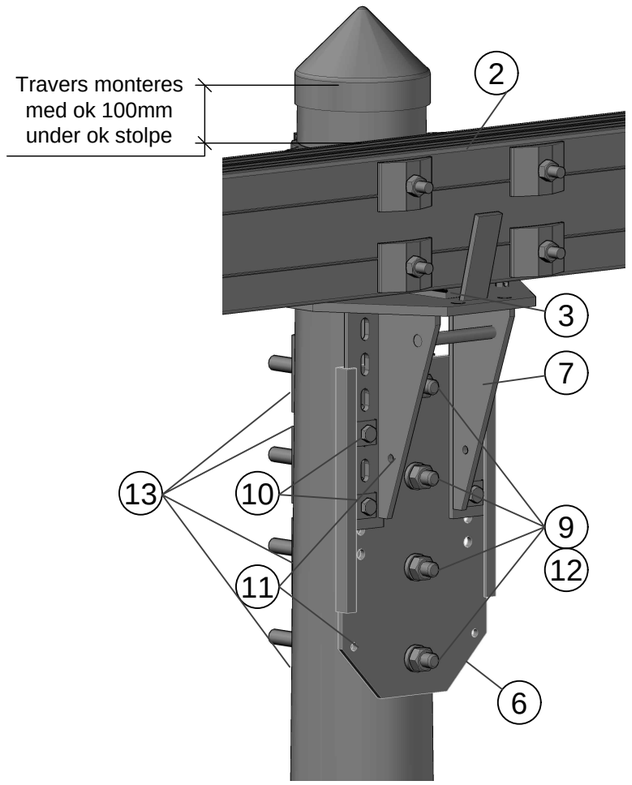


DETALJ A

## STYKKLISTE

| POS. | ANT. | BESKRIVELSE | KOMMENTAR |
|---|---|---|---|
| 1 | 2 | Kompositttstolpe RSP, byggesett | Kfr. materielliste |
| 2 | 1 | Travers m. klaver og fasefester | Kfr. materielliste |
| 3 | 2 | Putekloss | |
| 6 | 2 | Feste for travershylle | |
| 7 | 2 | Travershylle, regulerbar | |
| 9 | 8 | Pinneskrue M24 (ihht. stolpedim.) | Kfr. materielliste |
| 10 | 8 | Bolt M16x50 | Firk.sk. på slisset side |
| 11 | 4 | Bolt M12x50 for jording | |
| 12 | 8 | Overgangsskive kompositt/stål | Kfr. materielliste |
| 13 | 8 | Krum skive (ihht. stolperadius) | Kfr. materielliste |
| | | | |
| | | | |
| | | | |

## ANVISNINGER

- Minimal hullavstand kompositt = 6D *
- Minimal kantavstand kompositt = 5D *
- Maksimal hulldiameter kompositt = 32 mm
- Skjøt: Det skal ikke bores hull i kompositttvegger i området 127 mm oppover, og 72 mm nedover fra bunn ytre kompositttmodul.
- Tiltrekkingsmoment = 40-68 Nm (Gjelder M20/M24 bolter i kompositt)
- Traverskonsoll monteres i hull som vist på detalj som utgangspunkt, men justeres/flyttes slik at travers ligger horisontalt etter montasje.
- Dersom innfesting kryssavstiving kommer i konflikt med skjøt, justeres den fortrinnsvis oppover. Ved behov for justering over 0,5 m, kontaktes konsulent.

* D = Største hulldiameter

## HENVISNINGER

| | |
|---|---|
| MATERIELLISTE: | 5167190-K51/[mastenummer] |
| FUNDAMENTERING: | 2551-480,( -481, -482 i myr) |
| MODULSAMMENSTILLING: | RS Assembly & installation guide |
| BORING AV HULL: | RS Assembly & installation guide |
| - Tegning: | RS Module hole spacing conventions |

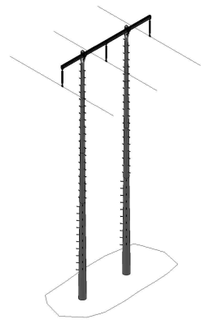

| Rev. | Dato | Beskrivelse | Utarbeidet | Fagkontroll | Godkjent |
|---|---|---|---|---|---|
| F01 | 2017-01-30 | Tilbudstegning | ChBue | JTA | RLu |

Dette dokumentet er utarbeidet av Norconsult AS som del av det oppdraget som fremgår nedenfor. Opphavsretten tilhører Norconsult AS. Dokumentet må bare benyttes til det formål som oppdragsavtalen beskriver, og må ikke kopieres eller gjøres tilgjengelig på annen måte eller i større utstrekning enn formålet tilsier.

HELGELANDSKRAFT AS

Målestokk (Gjelder A1): 1:100

132 kV SKÅREN - TILREM
KOMPOSITTMAST KBMh
HENGEKJEDER

FASE- OG MASTEBENAVSTAND 5,0m

Norconsult

| Oppdragsnummer | Tegningsnummer | Revisjon |
|---|---|---|
| 5167190 | K101 | F01 |

"N:\5167\15\5167190\BIM\Kraft\produksjon\Arkfil\K101-KBMh (2).dwg - ChBue - Plottet: 2017-02-01, 07:56:06 - XREF = Klatretrinn, Topphette-Modul_2, Klatretrinn_samlet, Fasefeste_isolator_T5050D-7S, Travers_T5050D-7S, Travershylle-krumskive, Stolpekryss, Travershylle, RSP-Modul_5-6, RSP-Modul_4, RSP-Modul_3, RSP-Modul_2, KBMhx, Feste travershylle_904_PosB_3D, xREF-Stolpekryss_mot_stolpe"