


SITUASJONSPLAN-SL

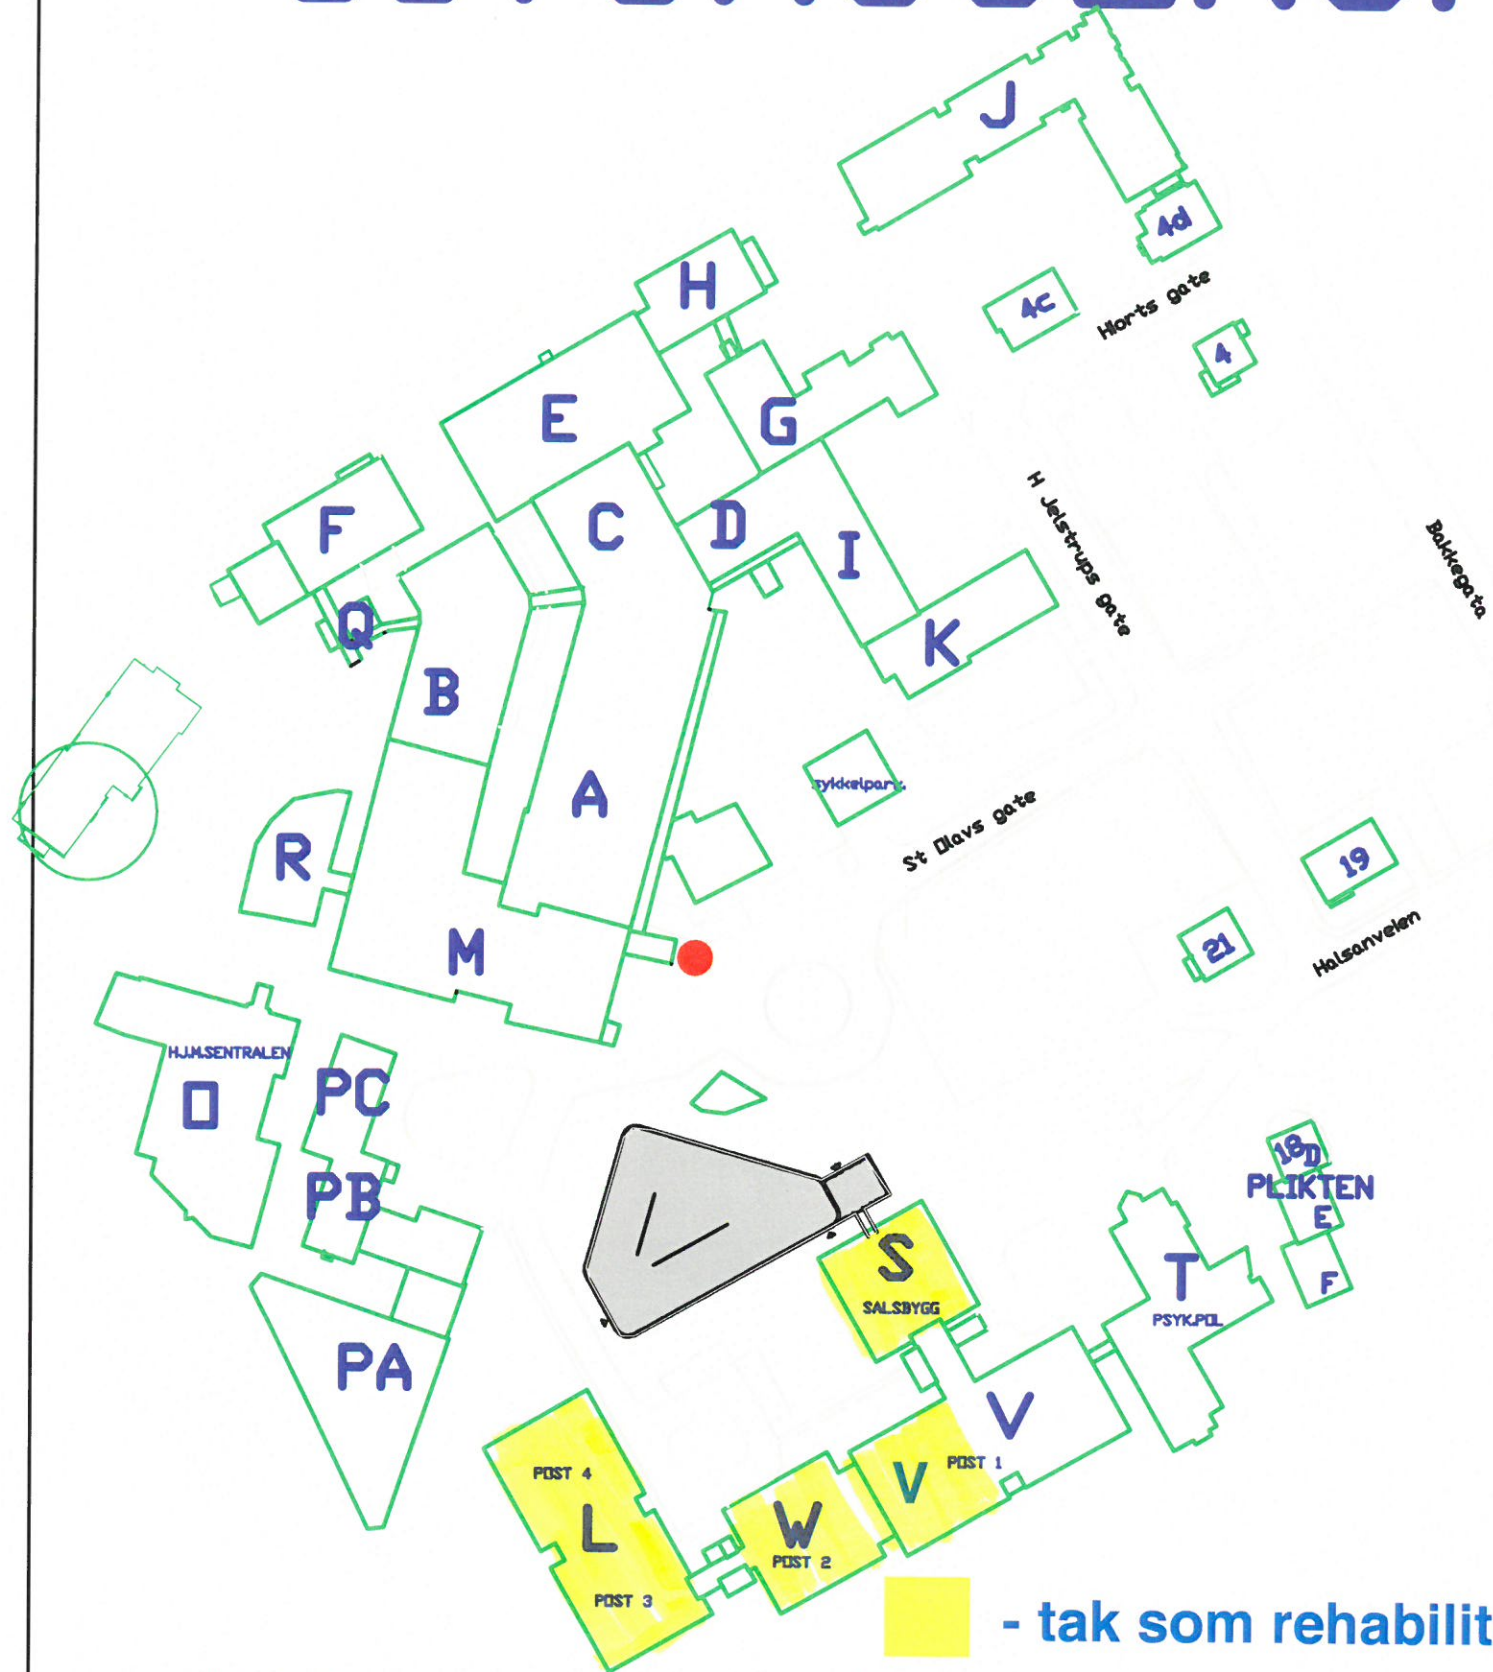

BYGG	ADRESSE	FUNKSJON
A	Kirkegt.2	Somatisk
B	Kirkegt.2	Somatisk
C	Kirkegt.2	Somatisk
D	Kirkegt.2	Somatisk
E	Kirkegt.2	Lager/kjøkken
F	Kirkegt.2	Teknisk
G	Kirkegt.2	Somatisk
H	Kirkegt.2	Teknisk
I	Kirkegt.2	Somatisk
J	Kirkegt.4	BUP
K	Kirkegt.2	Admin.
L	Halsanv.22	Psyk
M	Kirkegt.2	Somatisk
O	Kirkegt.2c	H.j.m.sentralen
PA	St.Olavsg.24	FDU
PB	St.Olavsg.24	FDU
PC	St.Olavsg.24	Adm.Psyk
Q	Kirkegt.2	Teknisk
R	Kirkegt.2	Kapell
S	Halsanv.22	Psyk
T	Halsanv.22	Psyk
V	Halsanv.22	Psyk
W	Halsanv.22	Psyk
Statsgård.	Kirkegt.4C	BUP
Hekstadv.	Kirkegt.4D	BUP
Rødkløverh.	Dr.H.Jor.gt4	SANITETEN
Plikten	Halsanv.18	RUS/BOLIG
Øyenhuset	Halsanv.19	PREHOSPITAL
Renbjørh.	Halsanv.21	MUSEUM/IT

HOVEDINNGANG ●

 - tak som rehabiliteres