





**BYGNINGSHISTORIKK:**

Gnr. 16 Bnr. 115  
 Adresse: 4120 Tau  
 Byggeår: 1964(C og D-bygg), 1984 (A-bygg), 1997 (B-bygg) og 2007 (E-bygg)  
 Grunnflate Bta: 1915 (samlet areal er 3925m<sup>2</sup>)  
 Antall tellende etasjer: 3 tellende etasjer i A-bygg, 2 tellende etasjer i B, C, D og E-bygg  
 Bygningens største høyde: <8m  
 Byggemødt: Skole  
 Antall barn: 300 stk.  
 Antall ansatte: 25 stk.  
 Innsatslid for brannvesenet: 15 min.

**BYGGESAK:**

| DATO | ENDRINGEN GJELDER | SIGN |
|------|-------------------|------|
|      |                   |      |
|      |                   |      |
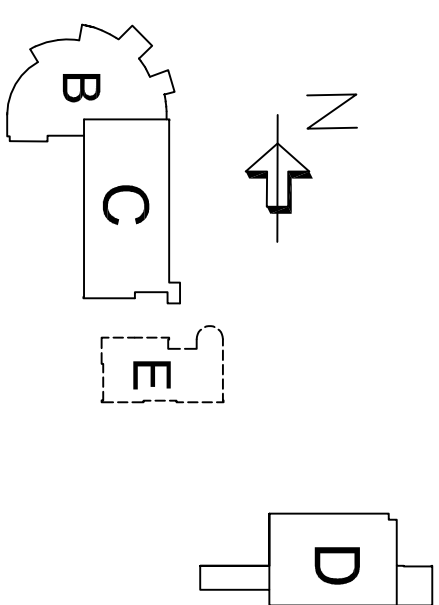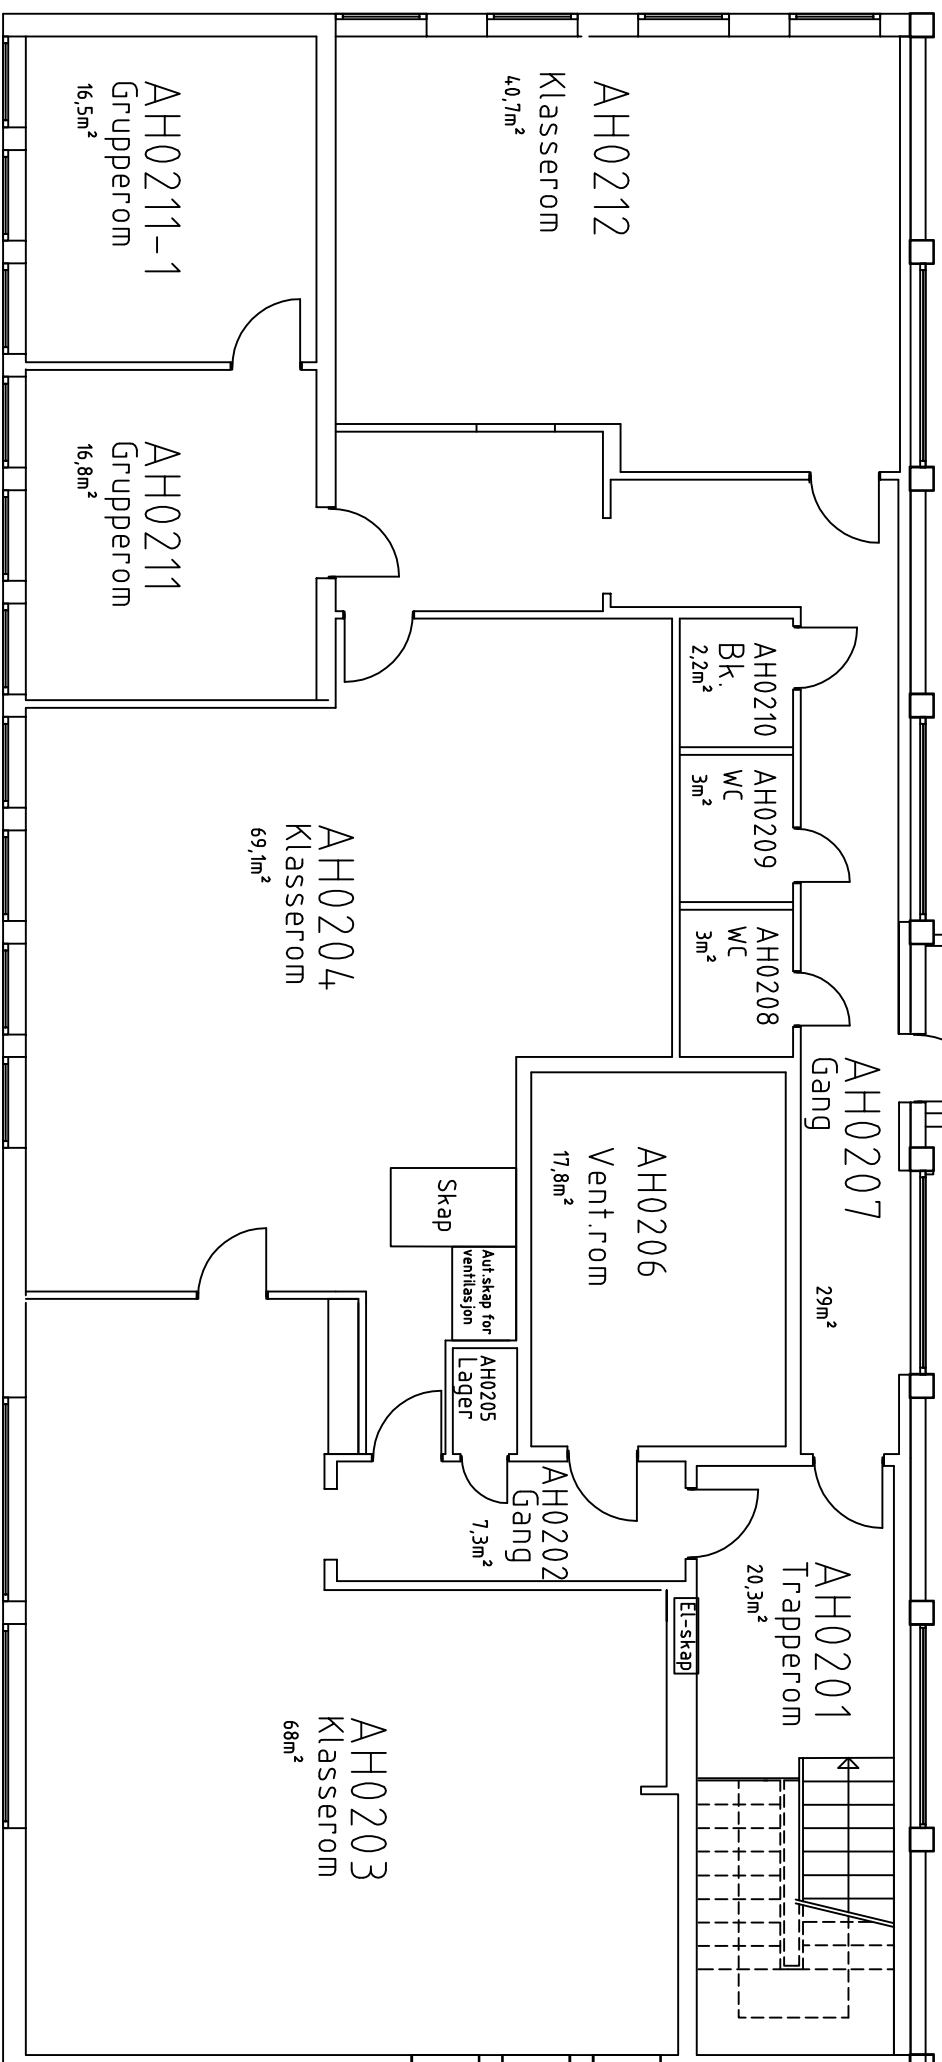


| Rev. | Beskrivelse | Sign | Date | Tegnet av: | Date     | Arkiv nr.:    |
|------|-------------|------|------|------------|----------|---------------|
|      |             |      |      | BIE        | 12.06.07 |               |
|      |             |      |      | Kontroll:  | Date:    | Prosjekt nr.: |
|      |             |      |      |            |          | 1202          |
|      |             |      |      | Målestokk: |          | Tegn nr.:     |
|      |             |      |      | 1:100      |          | AH02          |
|      |             |      |      |            |          | Rev.:         |






**BYGNINGSHISTORIKK:**

Gnr. 16 Bnr. 115  
 Adresse: 4120 Tau  
 Byggeår: 1964(C og D-bygg), 1984 (A-bygg), 1997 (B-bygg) og 2007 (E-bygg)  
 Grunnflate Bta: 1915 (samlet areal er 3925m<sup>2</sup>)  
 Antall tellende etasjer: 3 tellende etasjer i A-bygg, 2 tellende etasjer i B, C, D og E-bygg  
 Bygningens største høyde: <8m  
 Byggemeldt: Skole  
 Antall barn: 300 stk.  
 Antall ansatte: 25 stk.  
 Innsats tid for brannvesenet: 15 min.

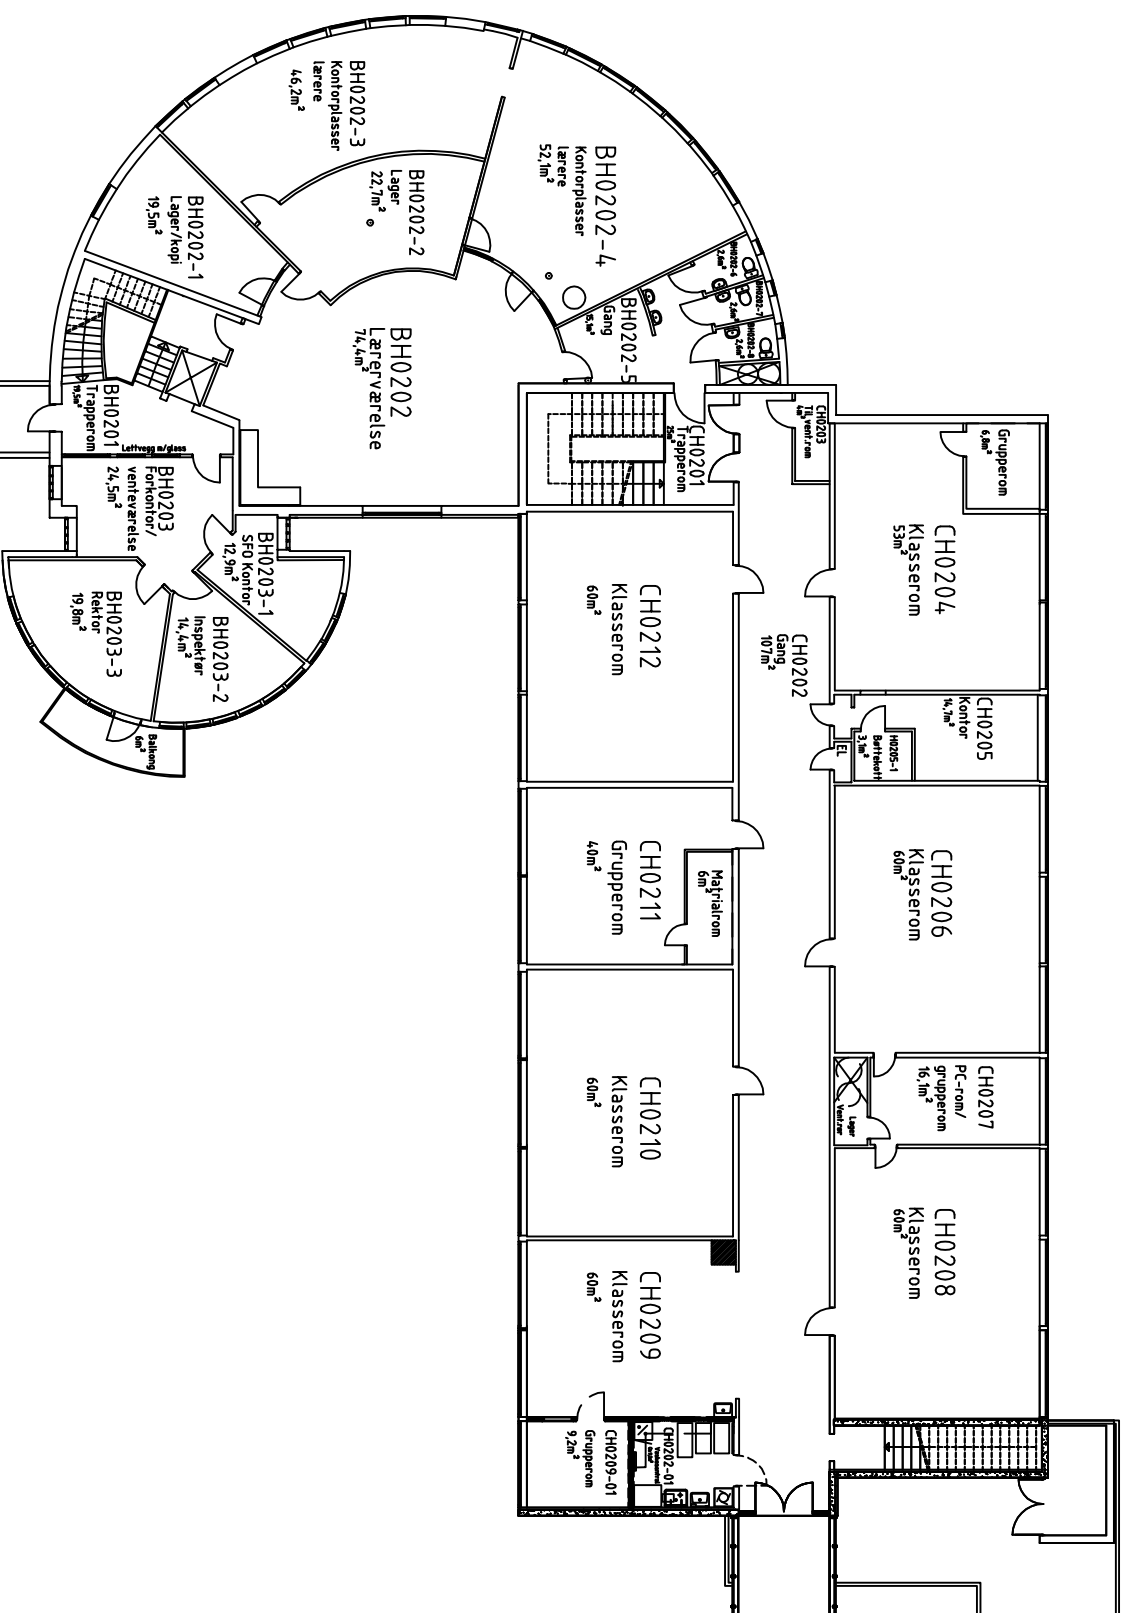

**BYGGESAK:**

| NO | BYGGESAK | STATUS | ENDRINGEN GJELDER | SIGN |
|----|----------|--------|-------------------|------|
| 1  | BYGGESAK | *      | *                 | *    |
| 2  |          | *      | *                 | *    |
| 3  |          | *      | *                 | *    |
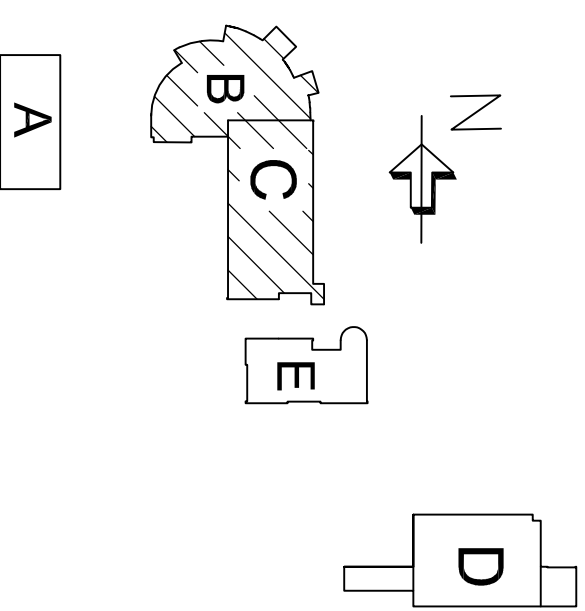

| Rev. | Beskrivelse | Sign | Date |
|------|-------------|------|------|
|      |             |      |      |
|      |             |      |      |
|           |   |             |       |           |          |               |      |
|-----------|---|-------------|-------|-----------|----------|---------------|------|
| Prosjekt: | TAU BARNESKOLE                          | Tegnet av:  | BIE   | Date:     | 12.06.07 | Arkiv nr.:    |      |
|           | 2 ETG. - H02 HOVEDTEGNING               | Kontroll:   |       | Date:     |          | Prosjekt nr.: | 1202 |
|           | B-BYGG ("SOPPEN") OG C-BYGG ("STUBBEN") | Høikostokk: | 1,250 | Tegn nr.: | B&CH02   | Rev.:         |      |

