


TAKPLAN
M 1:50

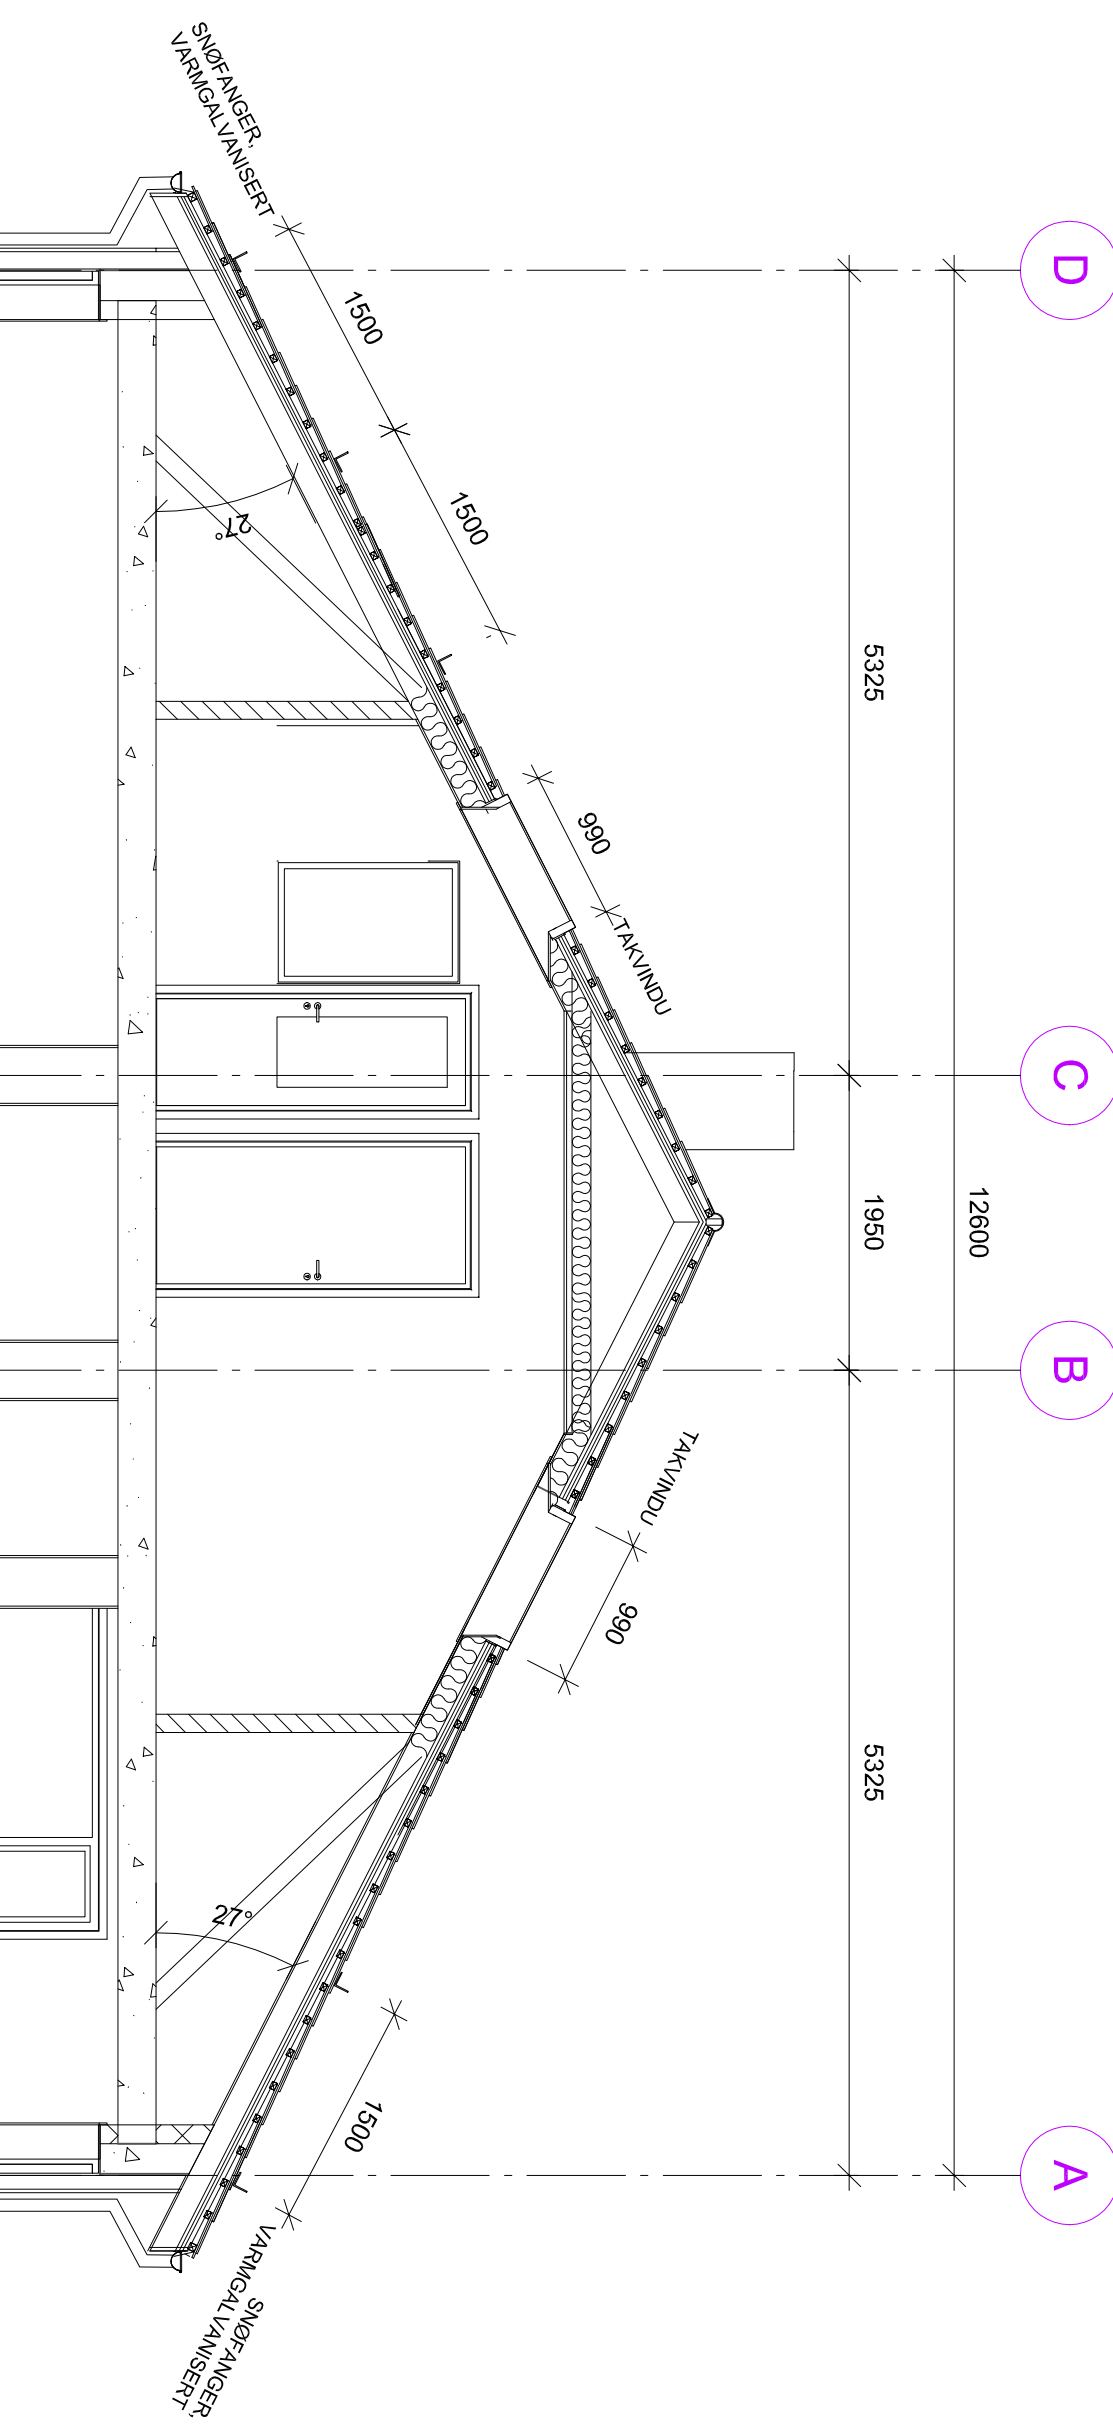

PRINSIPPSSNITT TAK
M 1:50

ARBEIDSTEGNING

REV. DATO	REVISJON	S. J.
A	12.02.16	ARBEIDSTEGNING
PROSJEKT	REVISJON	S. J.
SORTLAND RADHUS 1, FLØY D		
POSTBOKS 142		
8401 SORTLAND		
TITEL	TILTALES	
REHABILITERING TAK, FLØY D.	REHABILITERING TAK, FLØY D.	
8401 SORTLAND		
MALESTYRE	MALESTYRE	
1:50	1:50	
P-777	P-777	
TEGNER	TEGNER	
S. JOHANSEN	S. JOHANSEN	
15.10.2015	15.10.2015	
SAKSBEHANDLER	SAKSBEHANDLER	
S. JOHANSEN	S. JOHANSEN	
777-202	777-202	
A	A	

ING STEINAR JOHANSEN
RÅDG. ING BYGGTEKNIKK

KJØPMANNSGT 7 POSTBOKS 38, 8400 SORTLAND
TELEFON 76 12 37 00 TELEFAX 76 12 37 01 MOBIL 91 67 07 12