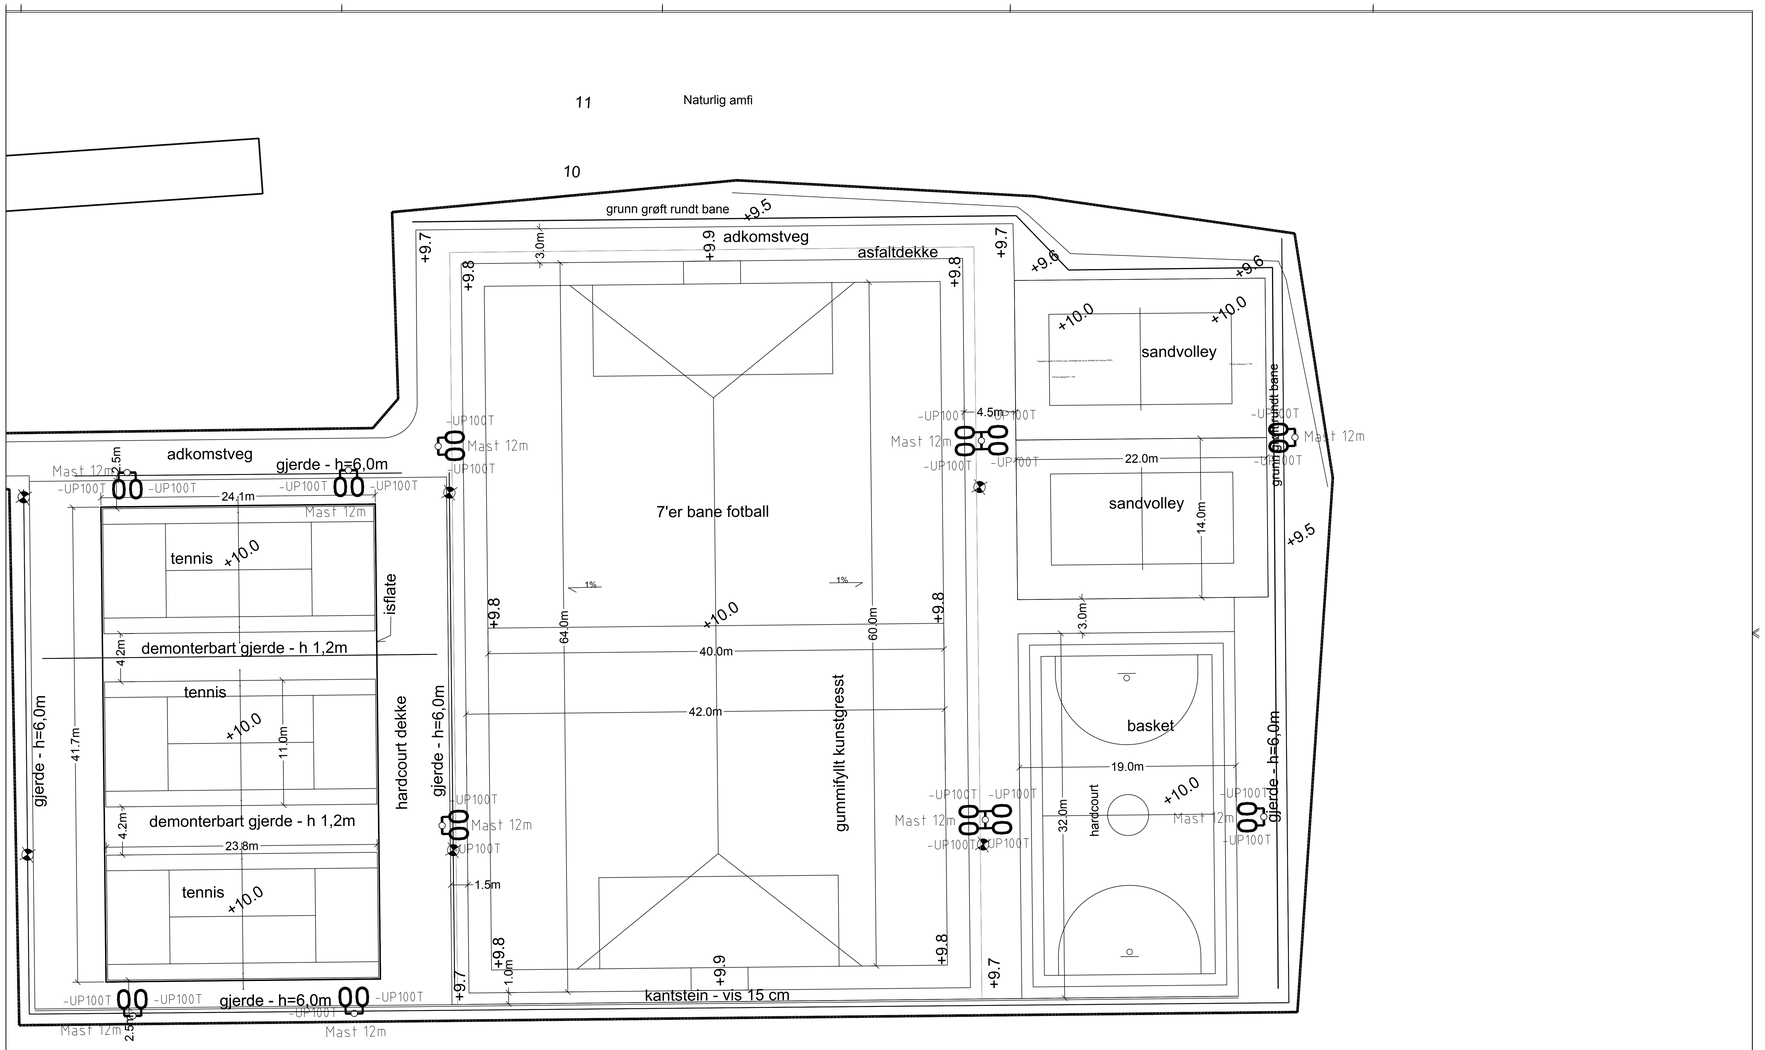

B	01	TILBUDSFORESPØRSEL	SiAu	ThTe	ThTe	01.04.2017
A	01	Forprosjekt	SiAu	ThTe	ThTe	08.07.2016
Status	Rev.	Endring	Utført	Kontr.	Ansv.	Dato

HUS ARKITEKTER

VEST-LOFOTEN VGS

ErPe	SiEi	ThTe	08.02.2016
Målestokk: –	Format: A1
Oppdragsleder: Thomas Tenney	
Oppdragsnr.: 15750001	

SWECO

SWECO Norge AS
PROFESSOR BIRCHS VEG 2
TLF.: 73503500 FAX.: 73503510

Disiplin	Løpenummer:	Status	Rev.
E	E1-74-102	A	01

P:\561\15750001 vest-lofoten vgs\01 regninger\15 riksantikvars uttrykksareal utomhus.dwg
Plottedato: 19. april 2017 10:34:14