

T 1


=431.01
-XT01


Forsyningsanlegg
Hovedtavlerom

Plan U

Plan 1

Plan 2

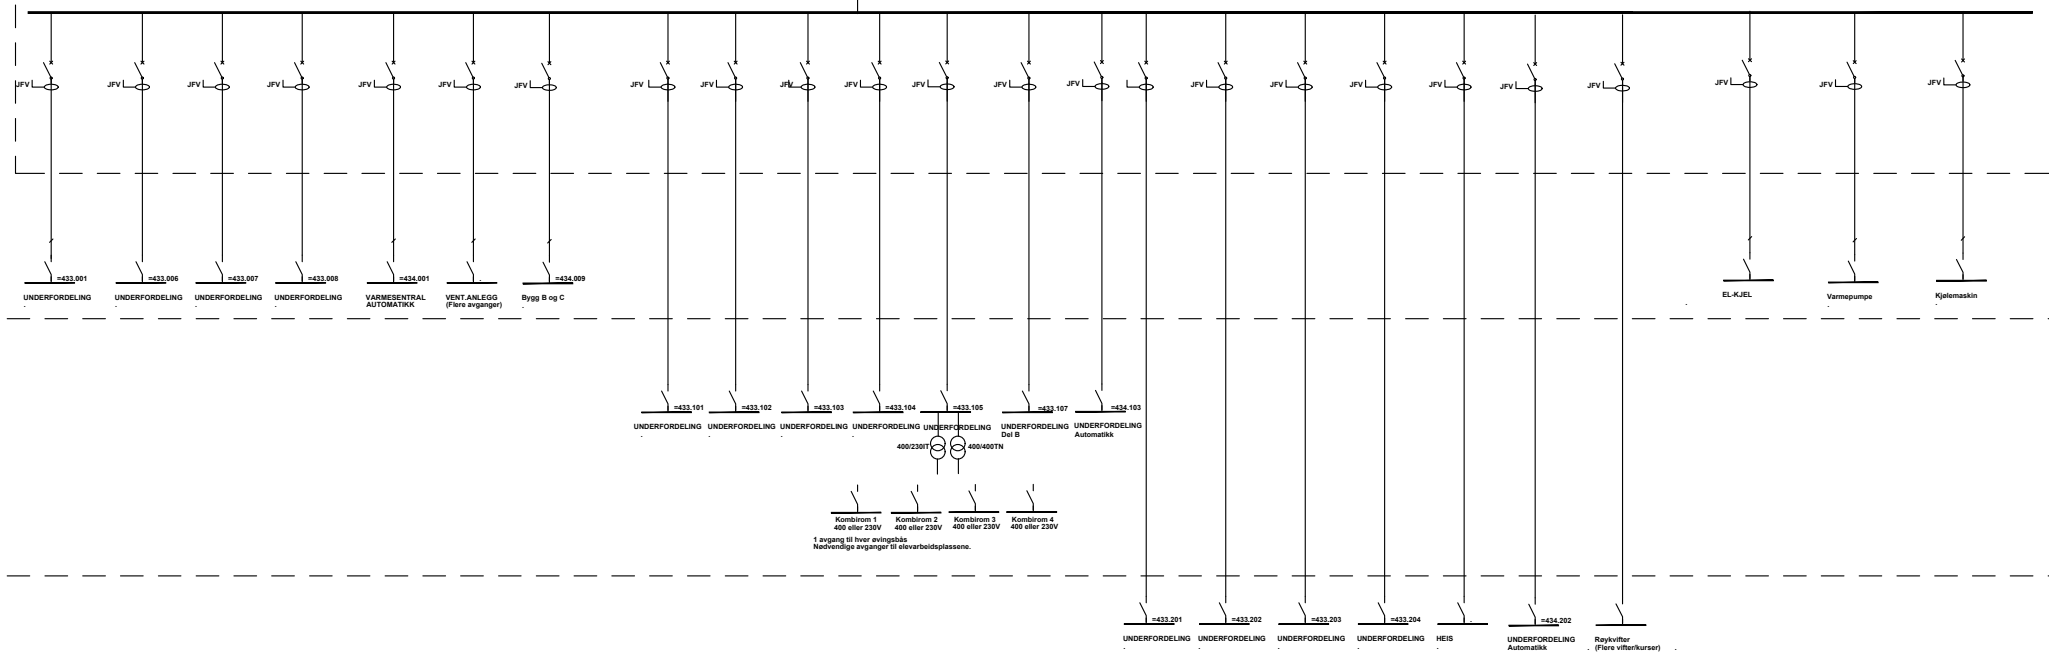

A	01	FORPROSJEKT	THTE	STEI	THTE	08.02.2016
Status	Rev.	Endring	Utført	Kontr.	Ansv.	Dato
Vest Lofoten VGS			THTE	STEI	THTE	08.02.2016
Målestokk					Format	
Vest Lofoten VGS					A3	
Systemskjema strømforsyning			Oppdragsleder: Tomas Tennøy			
			Oppdragsnr. 15750001			
 SWECO Norge AS Professor Brochs gt 2 TLF.:			Disiplin:	Løpnummer:	Status	Rev.
			E	E7-41-G01	A	01