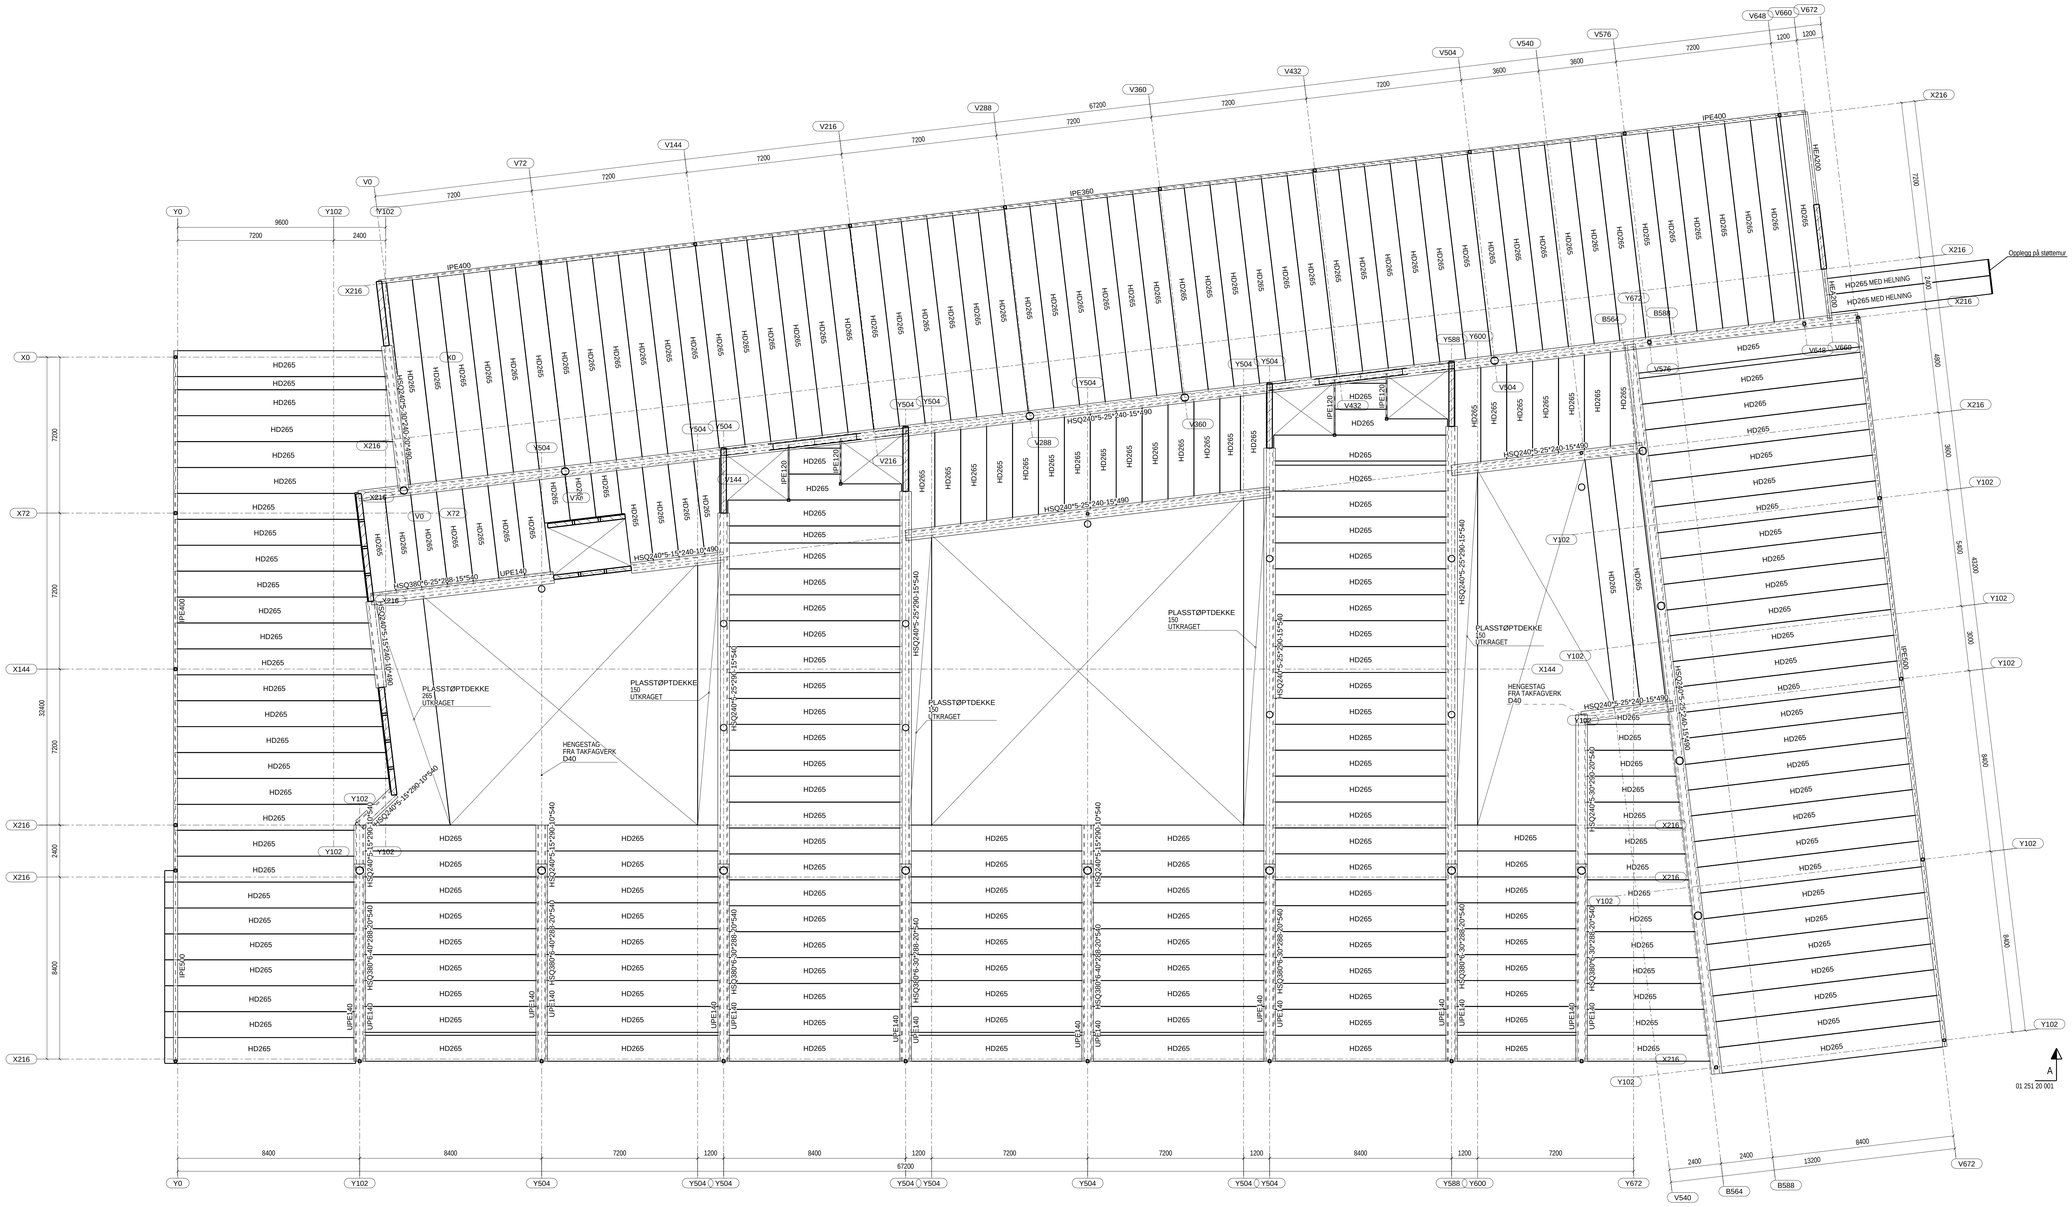

DEKKE OVER PLAN 01

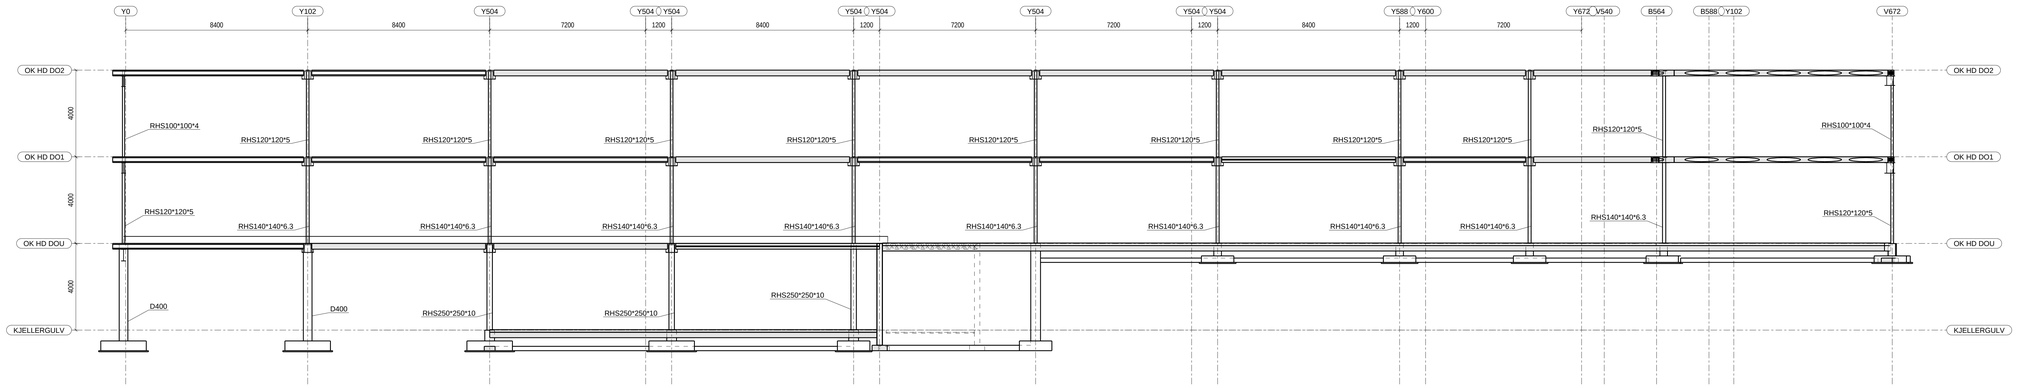

A - A

Tegningstittel: DEKKE OVER PLAN 1	Dokumentnummer: 15750001 - B - 01 251 20 001 - B -
Tegningsstatus: FORPROSJEKT	

TEGNING VISER MULIG PRINSIPP FOR BYGGETEKNISKE LØSNINGER.
DET ER IKKE SKILT MELLOM ENKLE OG DOBLE HATTEPROFILER.

ANGITTE PROFILER OG DIMENSJONER ER ESTIMATER BASERT PÅ OVERSLAG OG KAN AVVIKE FRA UTFALL AV ENDELIG DIMENSJONERING.

GEOMETRI ER BASERT PÅ ARK-UNDERLAG MOTTATT 29.02.2016.

KONSTRUKSJONSDELER SOM IKKE FREMGÅR FRA RIB-TEGNINGER:
- UTVENDIGE TRAPPER OG STØTTEMURER IHT. UNDERLAG FRA LARK
- INNVENDIGE TRAPPER IHT. UNDERLAG FRA ARK
- FORBINDELSER TIL EKSISTERENDE BYGNING IHT. UNDERLAG FRA ARK

Rev.	Endring	Utført	Kontr.	Ansv.	Dato
		NOMAAL	NOKLAS	NOMAAL	29.02.2016

Nordland fylkeskommune
Vest Lofoten VGS
Entreprise A

HOVEDBYGNING
DEKKE OVER PLAN 1

Målestokk: 1:100
Format: A0
Oppdragsleder: MAGNUS ALSETH
Oppdragsnr.: 15750001

SWECO
Professor Brochs gate 2
7030 Trondheim
Tlf.: (+47) 73 833 500

Disiplin: B
Løpenummer: 01 251 20 001
Status: B
Rev:

UTSKRIFTSDATO 29.02.2016

ORGINALFORMAT: A0

Tekla Structures