


TEGN. NR:	A20.201	OPPDAG NR:	15018	INDEX:
TYPE TEGNING:	Snitt AA, EE	MÅL:		

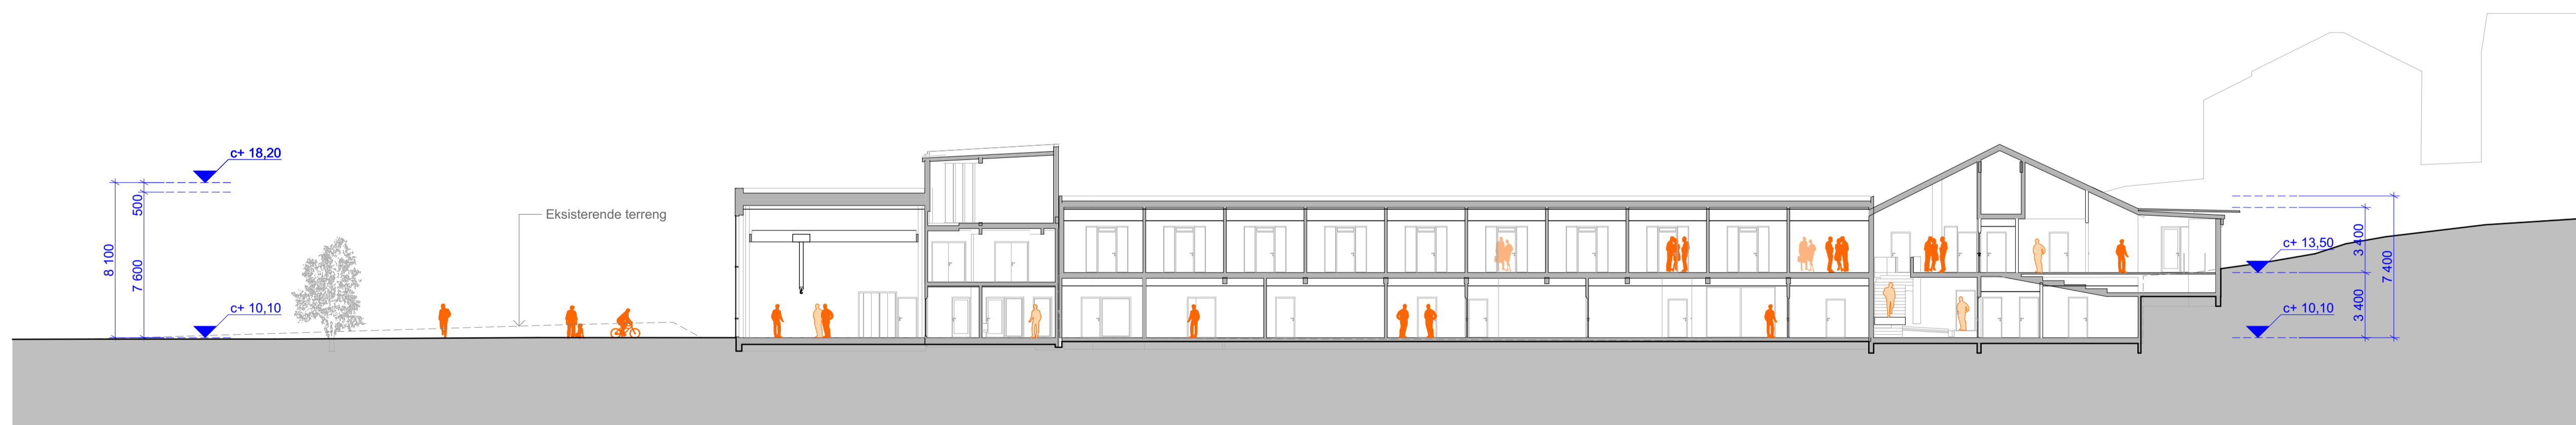

Snitt A-A



Snitt E-E

KORREKSJON:	SIGN:	DATE:	INDEX:
-------------	-------	-------	--------

LOKALISERINGSFIGUR:



BYGGHERRER:  
Nordland Fylkeskommune

PROSJEKT:  
Vest Lofoten VGS

**HUS** HUS arkitekter AS  
NORRØNE GT. 10 7011 TRONDHEIM  
T.L.F. 73 10 10 00 e-post: firmapost@husak.no

KONSULENTER:  
LARK: PLAN arkitektur v/Kari Begle  
RIE: SWECO v/Magnus Aasen  
RIE: SWECO v/Thomas Kristoffer Tennøy  
RIV: SWECO v/Per Stig Solbakken

FASE:	Tilbudsforepørsel	TEGN:	VTJ
		KONTR:	LCKH


TYPE TEGNING:  
Snitt AA, EE

FORMAT: A1


DATE: 01.04.17

MÅL: 1:200 (A1)  
1:400 (A3)


TEGN. NR:	A20.201	OPPDAG NR:	15018	INDEX:
-----------	---------	------------	-------	--------

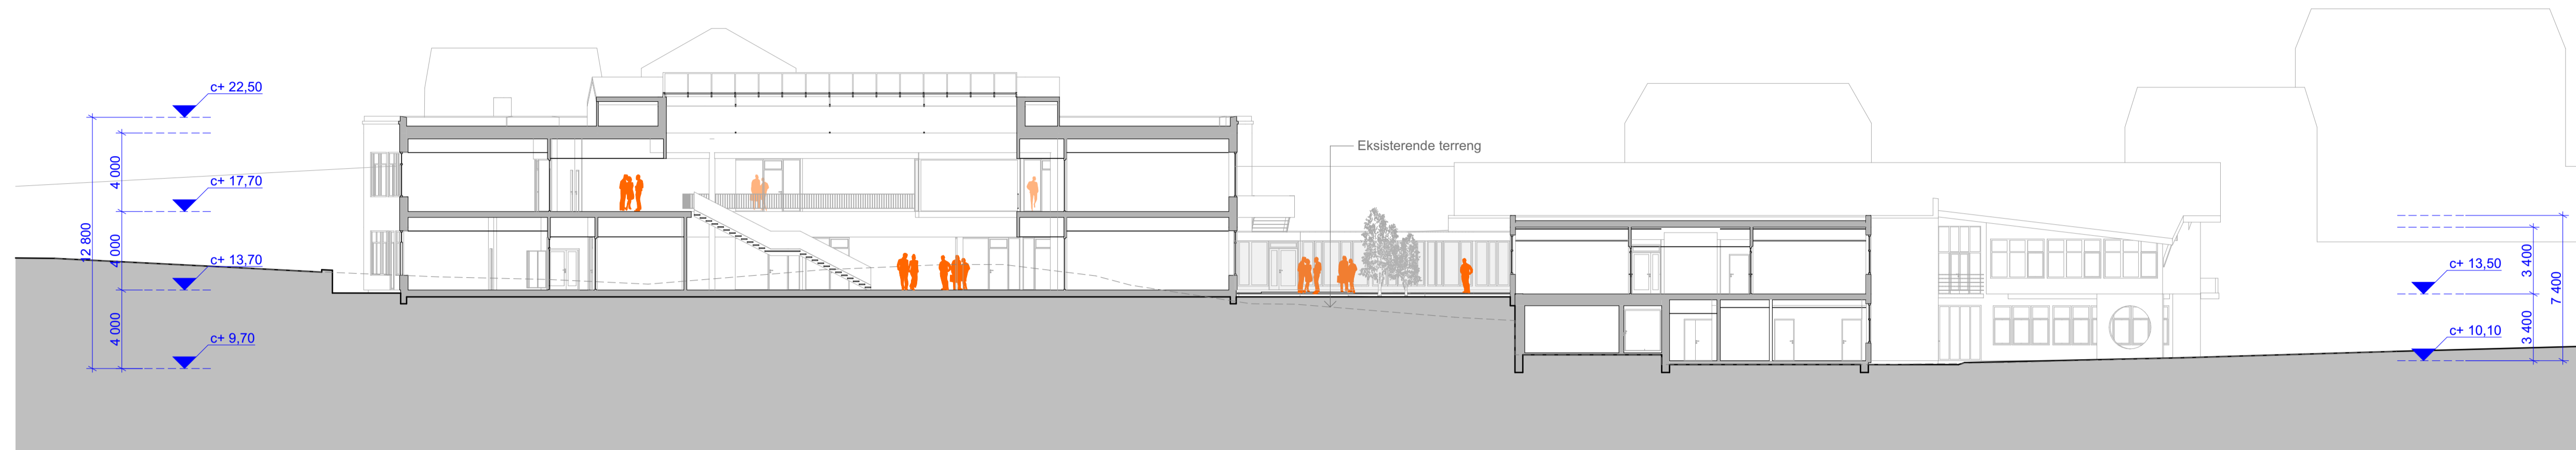

Snitt B-B

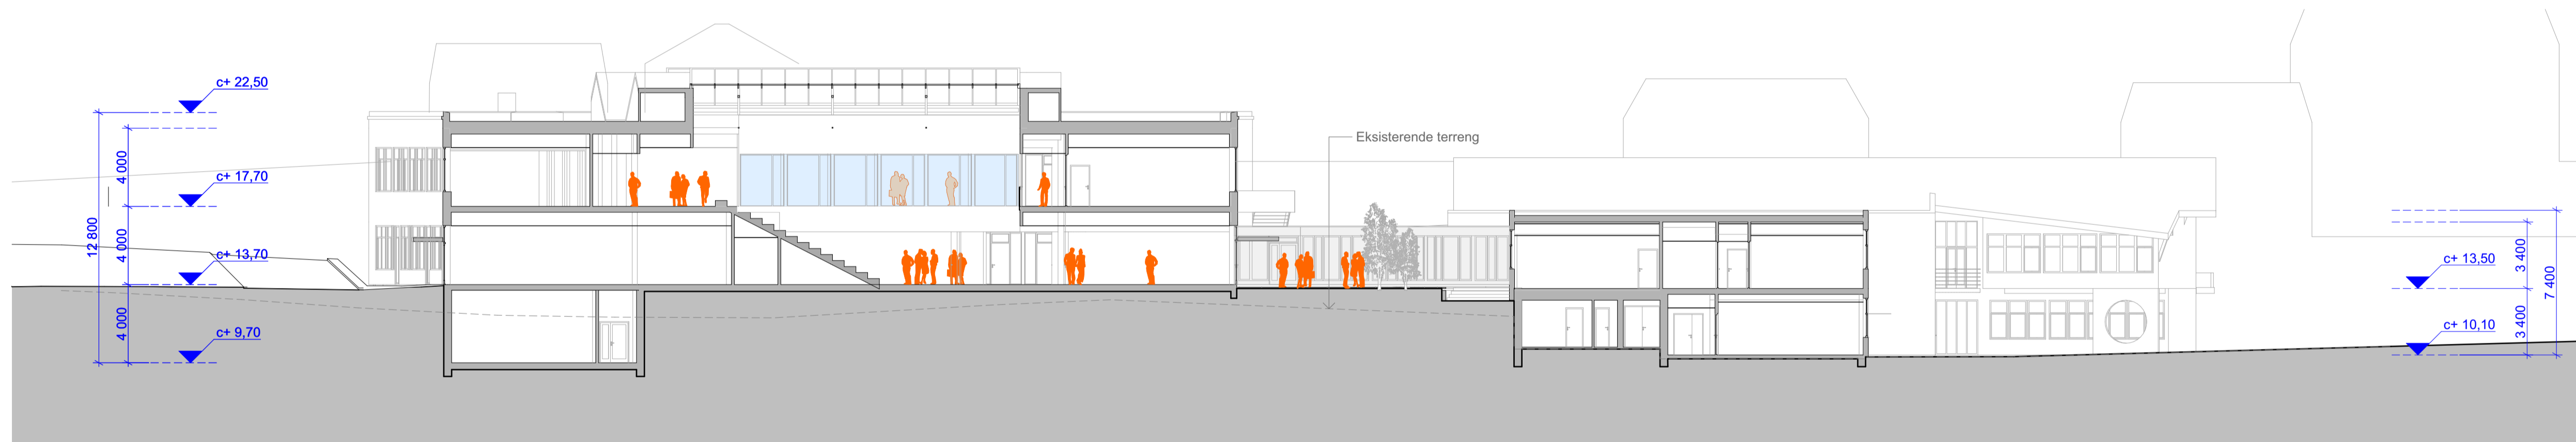

Snitt C-C

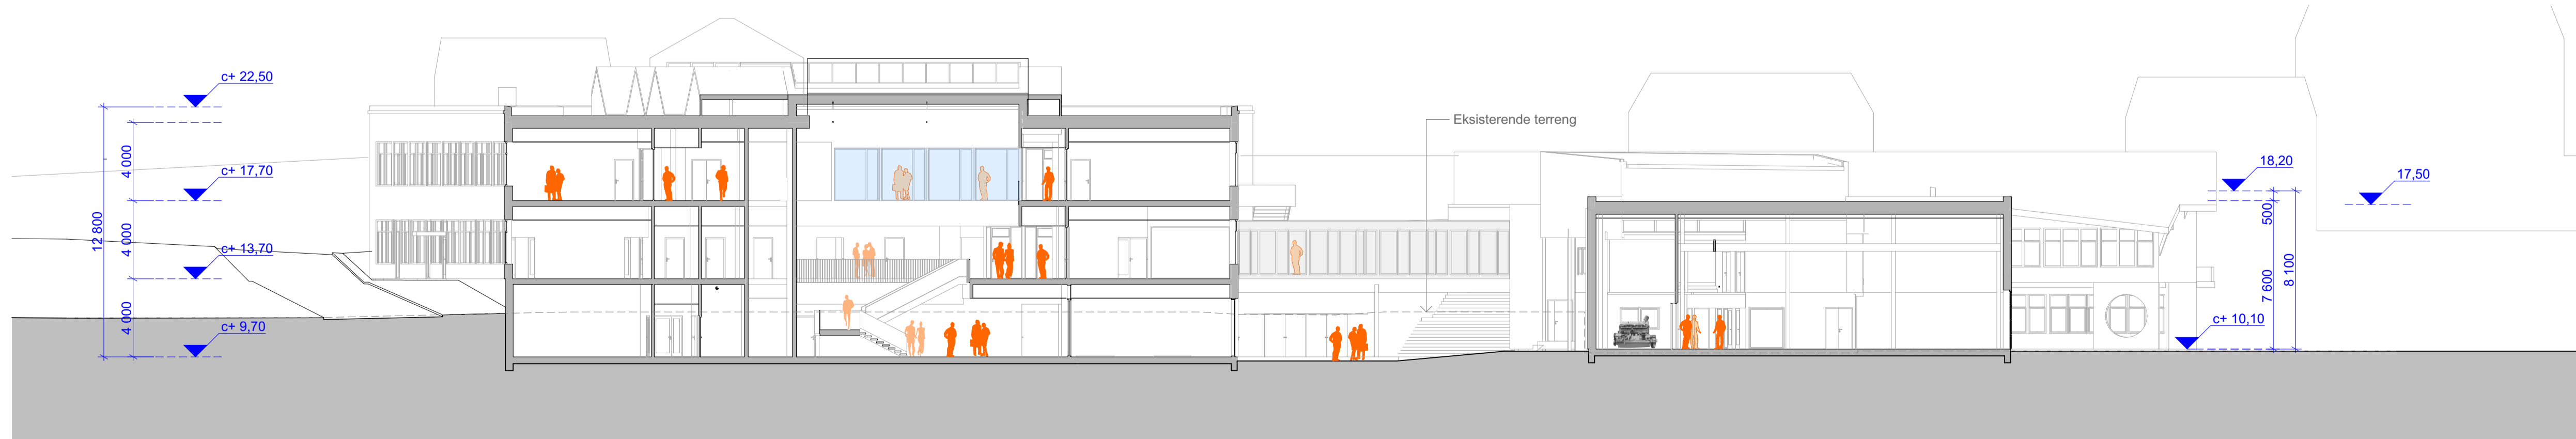

Snitt D-D



BYGGHERRER:  
Nordland Fylkeskommune

PROSJEKT:  
Vest Lofoten VGS

**HUS** HUS arkitekter AS  
NORRØNE GT. 10 7011 TRONDHEIM  
T.L.F. 73 10 10 90 e-post: hus@hus.no

KONSULENTER:  
LARK: PLAN arkitektur v/Kari Beghe  
RIE: SWECO v/Magnus Aasen  
RIE: SWECO v/Thomas Kristoffer Tennøy  
RIE: SWECO v/Per Stig Solbakken

FASE:	Tilbudsforepørsel	TEGN:	VTJ
TYPE TEGNING:	Snitt BB, CC, DD	KONTR:	LCKH
TEGN. NR.	A20.202	OPPDAG NR.	15018
INDEX:		INDEX:	
DATE:	01.04.17	FORMAT:	A1
MÅL:	1:200 (A1)		
	1:400 (A3)		