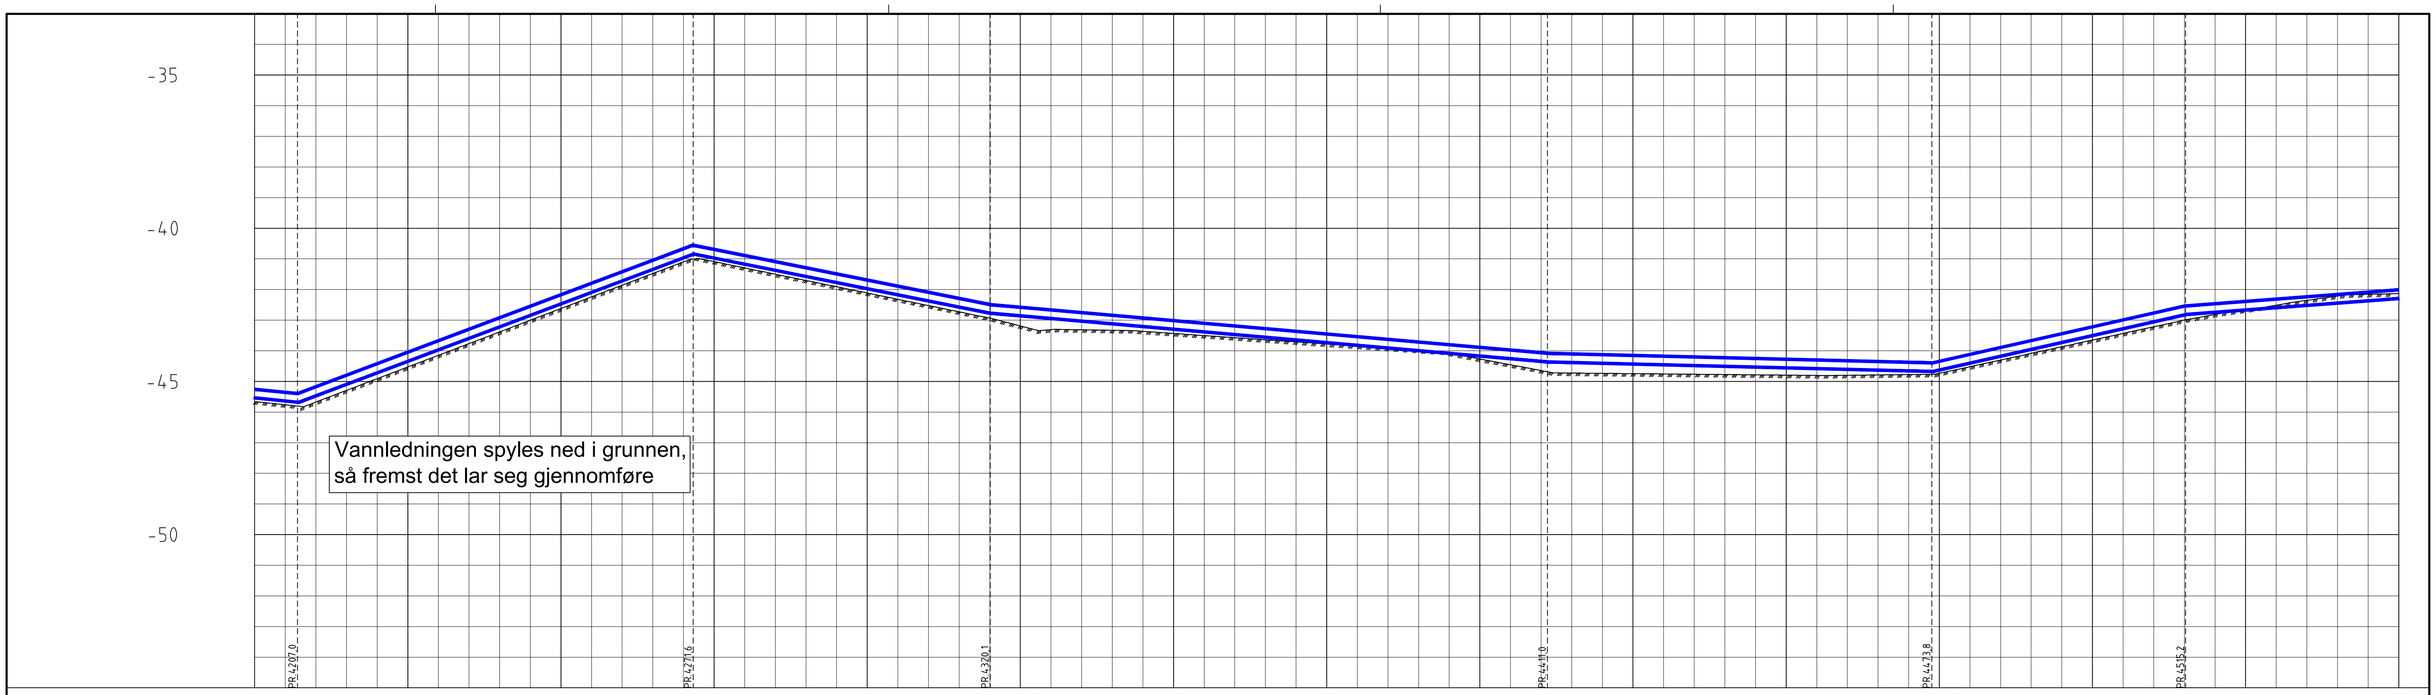

PROFIL NR.		4200	4225	4250	4275	4300	4325	4350	4375	4400	4425	4450	4475	4500	4525	4550
Grunneier																
Markslag																
Grunnforhold																
TERRENG H./TOPP VEGDEKKE		-45,66	-45,76	-45,67	-45,29	-44,91	-44,53	-44,15	-43,77	-43,38	-43,00	-42,62	-42,24	-41,86	-41,48	-41,10
Hor.vinkelpunktavstand i m			102,6	64,6												
Vannledning	Kumavstand i m		102,6	64,6												
	Fall i ‰		-20,0	75,0												
	Kote utv. topp	-45,26	-45,40													-40,55
	Type og dim															

PROFIL NR.		4200	4225	4250	4275	4300	4325	4350	4375	4400	4425	4450	4475	4500	4525	4550
TERRENG H./TOPP VEGDEKKE		-41,09	-41,29	-41,50	-41,70	-41,91	-42,11	-42,32	-42,52	-42,73	-42,93	-43,19	-43,31	-43,31	-43,33	-43,36
Hor.vinkelpunktavstand i m																
Vannledning	Kumavstand i m															
	Fall i ‰															
	Kote utv. topp										-42,49					
	Type og dim															

PROFIL NR.		4200	4225	4250	4275	4300	4325	4350	4375	4400	4425	4450	4475	4500	4525	4550
TERRENG H./TOPP VEGDEKKE		-43,34	-43,50	-43,57	-43,64	-43,71	-43,78	-43,85	-43,92	-43,99	-44,08	-44,27	-44,46	-44,64	-44,73	-44,74
Hor.vinkelpunktavstand i m																
Vannledning	Kumavstand i m															
	Fall i ‰															
	Kote utv. topp															
	Type og dim															

PROFIL NR.		4200	4225	4250	4275	4300	4325	4350	4375	4400	4425	4450	4475	4500	4525	4550
TERRENG H./TOPP VEGDEKKE		-44,75	-44,76	-44,76	-44,77	-44,78	-44,79	-44,80	-44,80	-44,79	-44,78	-44,74	-44,52	-44,30	-44,08	-43,87
Hor.vinkelpunktavstand i m																
Vannledning	Kumavstand i m															
	Fall i ‰															
	Kote utv. topp											-44,40				
	Type og dim															

PROFIL NR.		4200	4225	4250	4275	4300	4325	4350	4375	4400	4425	4450	4475	4500	4525	4550
TERRENG H./TOPP VEGDEKKE		-43,65	-43,43	-43,22	-43,00	-42,82	-42,67	-42,51	-42,35	-42,21	-42,16	-42,13				
Hor.vinkelpunktavstand i m																
Vannledning	Kumavstand i m															
	Fall i ‰															
	Kote utv. topp		-42,53									-42,01				
	Type og dim															

PROFIL NR.		4200	4225	4250	4275	4300	4325	4350	4375	4400	4425	4450	4475	4500	4525	4550
Grunneier																
Markslag																
Grunnforhold																
TERRENG H./TOPP VEGDEKKE																
Hor.vinkelpunktavstand i m																
Vannledning	Kumavstand i m															
	Fall i ‰															
	Kote utv. topp															
	Type og dim	280PE 100 RC+ blå stripe SDR 11														

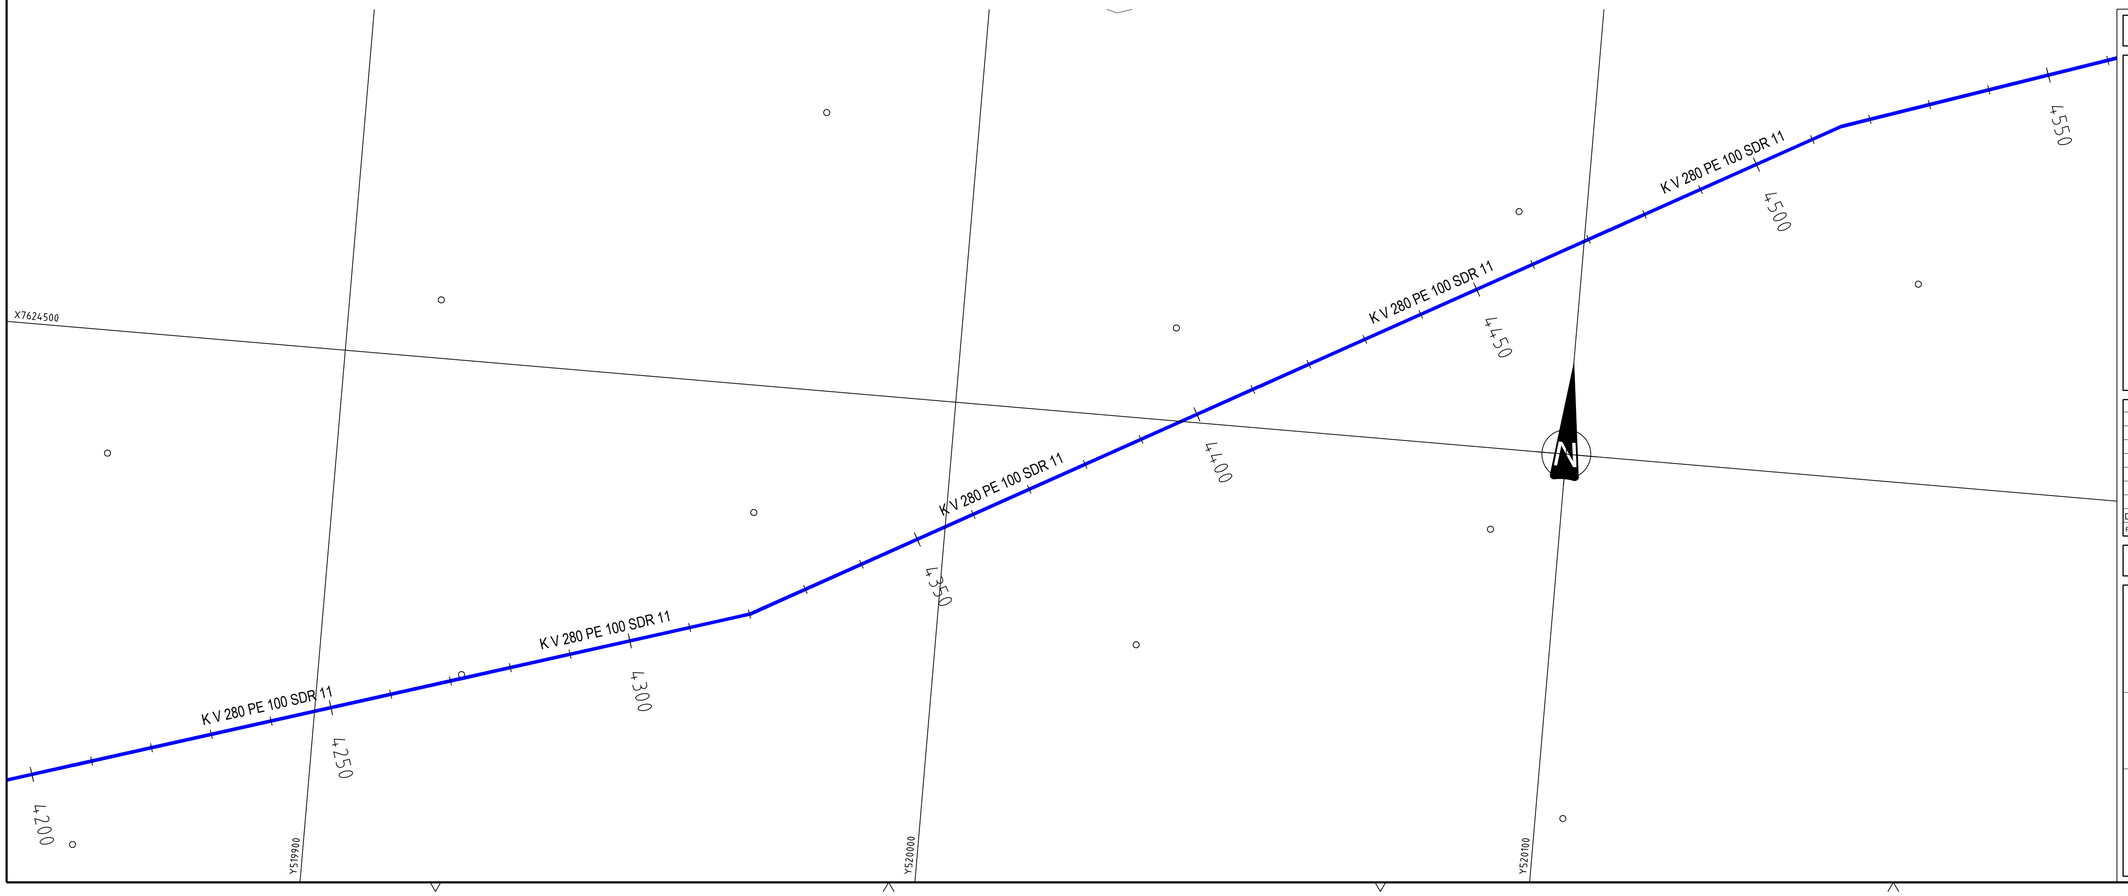

Tegningsnummer: **H C 113** Revisjon: **D-01**

TEGNFORKLARING

- VL prosjektert (vann)
- SP prosjektert (spillvann)
- OV prosjektert (overvann)
- PS prosjektert pumpespillv
- VL eksisterende
- SP eksisterende
- OV eksisterende
- PS eksisterende
- Ledn. ute av drift
- Åpen grøft
- VA-kum
- Entreprisegrense

Rev.	Tekst:	Rev.dato:	Tegn:	Kontr:
D-01	Tegning opprettet	24.04.17	MKD	SAB

KONKURRANSEGRUNNLAG

asplan viak

Prosjekt:
Hovedvannledning Sortland bru - Holmen
Oppdragsgiver:
Sortland kommune

VA - Plan og profil

Profil 4200 - 4550

Oppdragsleder: SAB	Koordinatsystem: Euref89-UTM33	Målestokk: 1:500
Oppdragsnr.: 607170-02	Høydedatum: NN54	Arkformat: A1

Tegn. nr: **H C 113** (Fag Type, Løpenr.) Rev. **D-01**

#Bikubeegenskaper:Oppdrag=607170-02;Dokumentnavn=HC113;Tittel=VA - Plan og profil;Profil 4200 - 4550;Revisjon=D-01;Dato=24.08.16;Revisjonskommentar=TEST;Målestokk=1:500#