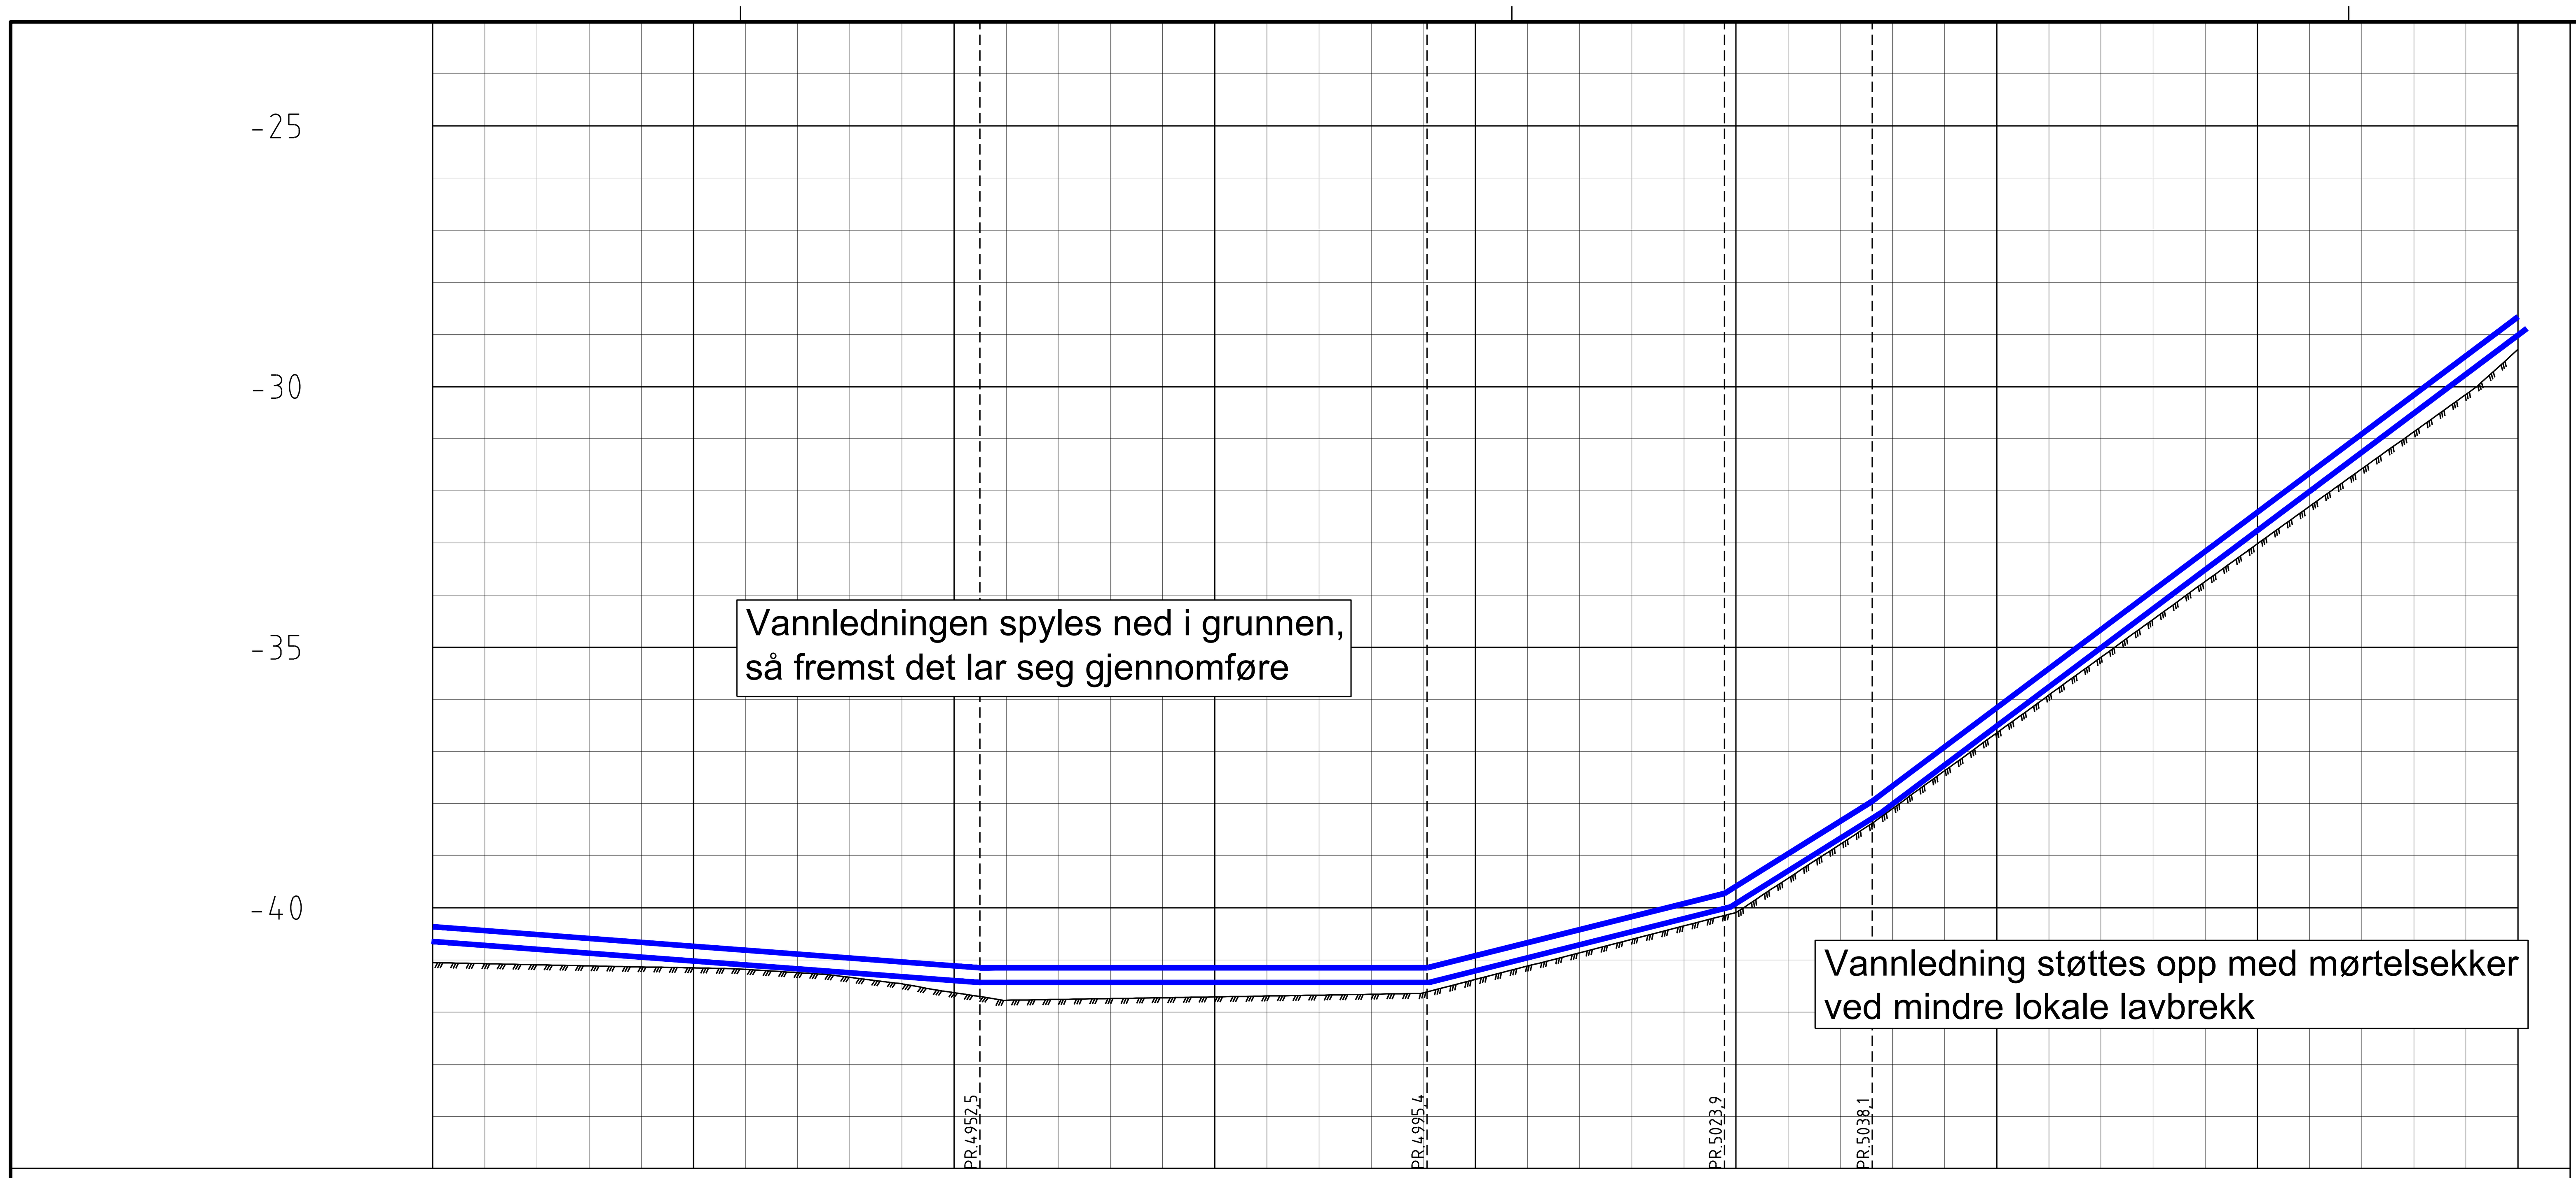

PROFIL NR.	4900	4925	4950	4975	5000	5025	5050	5075	5100
Grunneier									
Markslag									
Grunnforhold									

TERRENG H./TOPP VEGDEKKE	-41,05, -41,07, -41,09, -41,11, -41,13, -41,15, -41,18, -41,24, -41,33, -41,46, -41,63, -41,77, -41,76, -41,74, -41,72, -41,71, -41,69, -41,67, -41,66, -41,63, -41,37, -41,12, -40,86, -40,60, -40,35, -40,09, -39,43, -38,78, -38,10, -37,37, -36,64, -35,92, -35,19, -34,46, -33,74, -33,01, -32,30, -31,58, -30,87, -30,15, -29,29

Hor.vinkelpunktavstand i m		73,8	42,9	28,5	14,2	111,9
Vannledning	Kumavstand i m	73,8	42,9	28,5	14,2	111,9
	Fall i ‰	-15,0	0,0	50,0	125,0	150,0
	Kote utv. topp	-40,36 / -41,15	-41,15	-39,72	-37,95	-28,66
	Type og dim	280PE 100 RC+ blå stripe SDR 11				

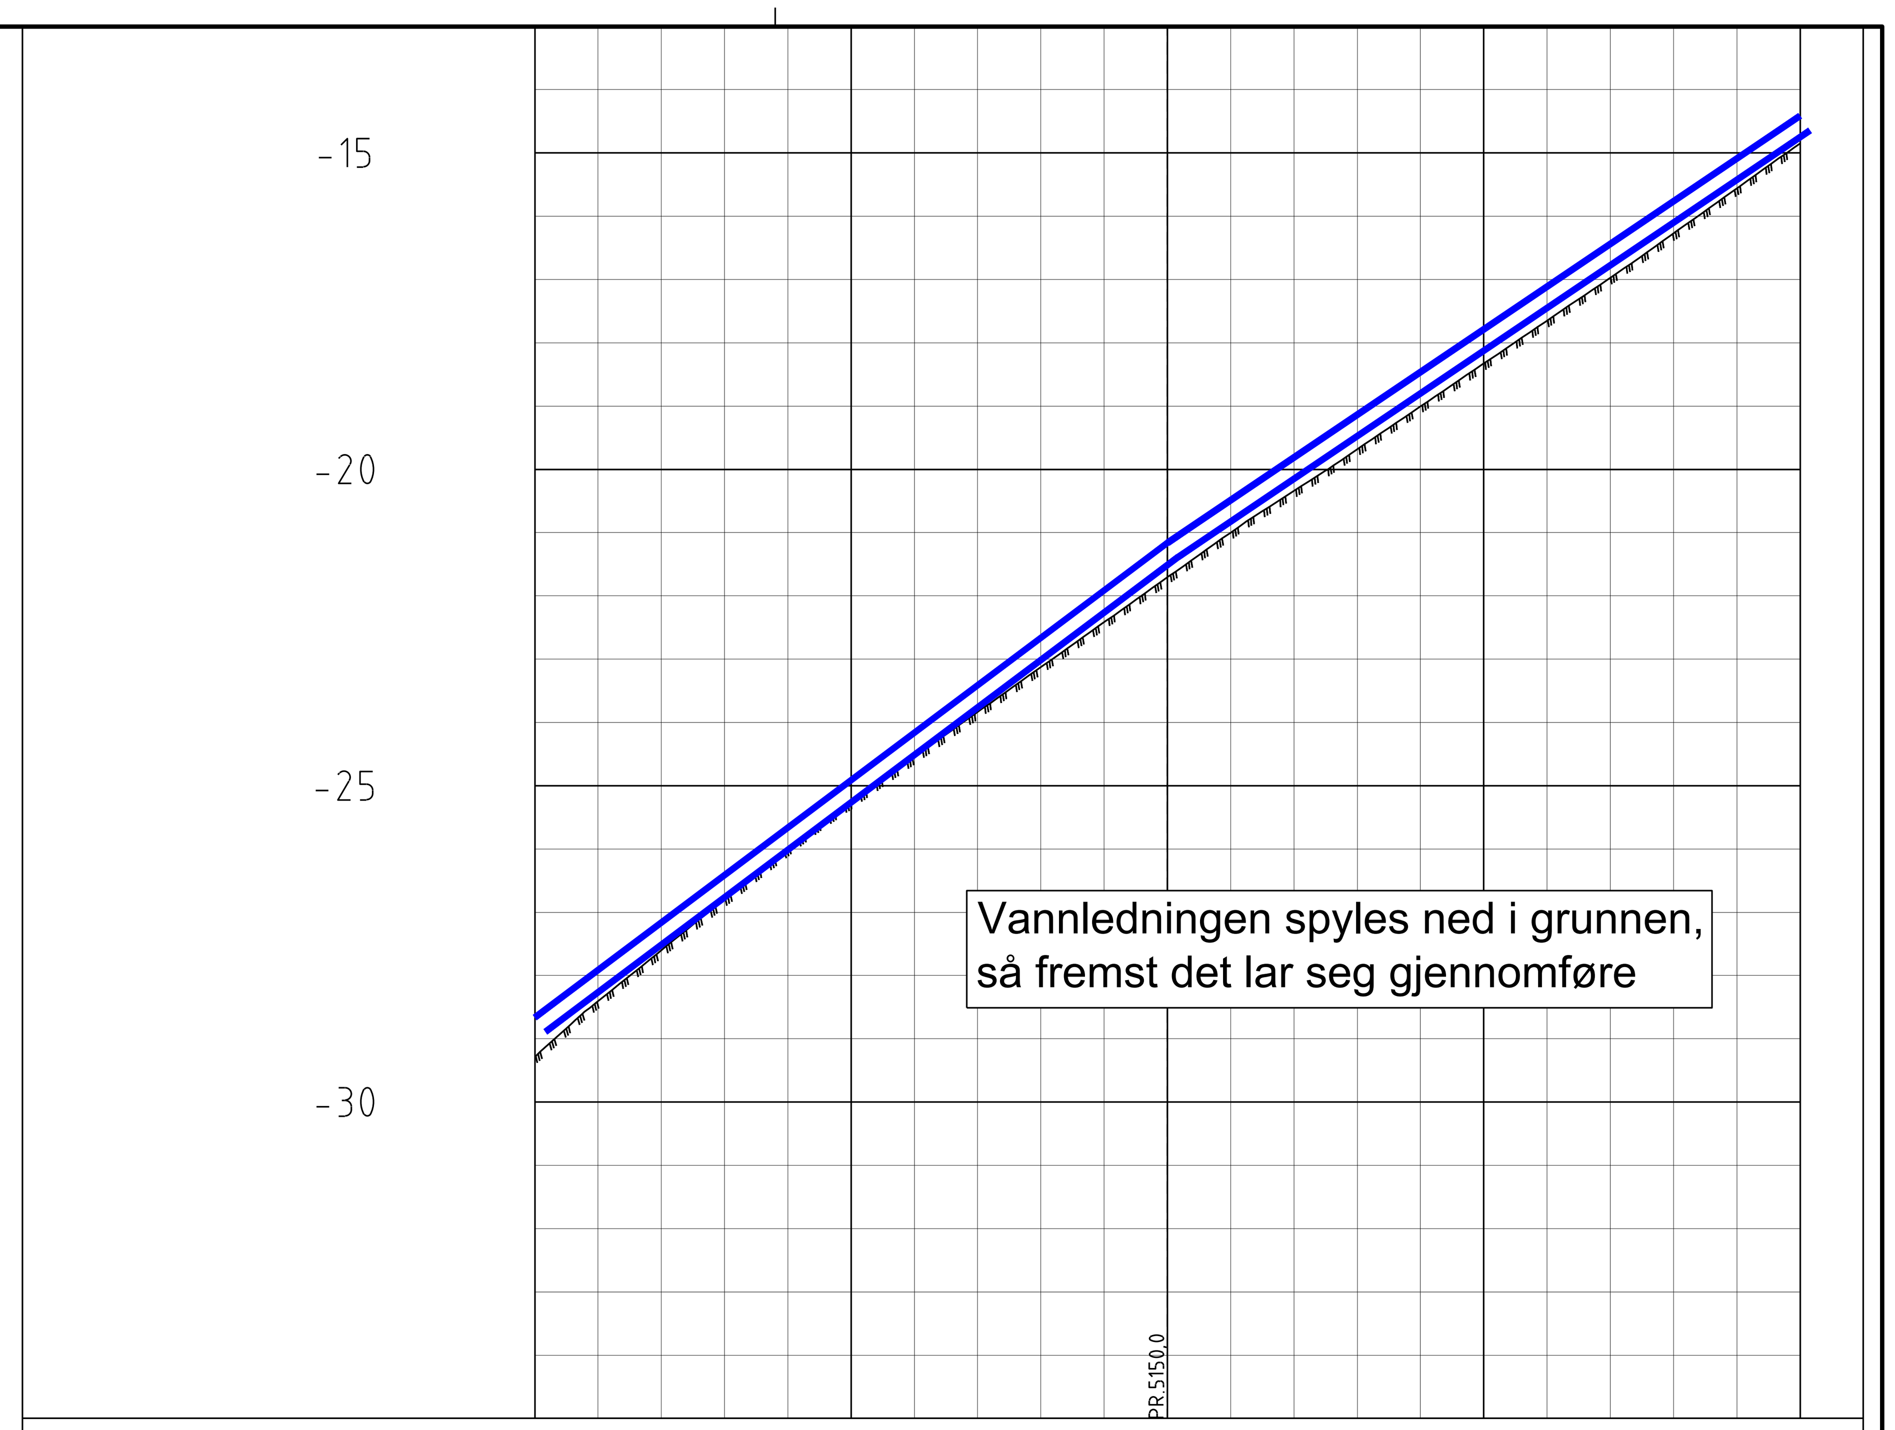

PROFIL NR.	5100	5125	5150	5175	5200
Grunneier					
Markslag					
Grunnforhold					

TERRENG H./TOPP VEGDEKKE	-29,29, -28,40, -27,60, -26,80, -25,99, -25,25, -24,54, -23,84, -23,13, -22,42, -21,71, -21,00, -20,34, -19,68, -19,01, -18,33, -17,65, -16,97, -16,27, -15,56, -14,85

Hor.vinkelpunktavstand i m		111,9	56,4
Vannledning	Kumavstand i m	111,9	56,4
	Fall i ‰	150,0	135,0
	Kote utv. topp	-28,66 / -21,16	-14,41
	Type og dim	280PE 100 RC+ blå stripe SDR 11	

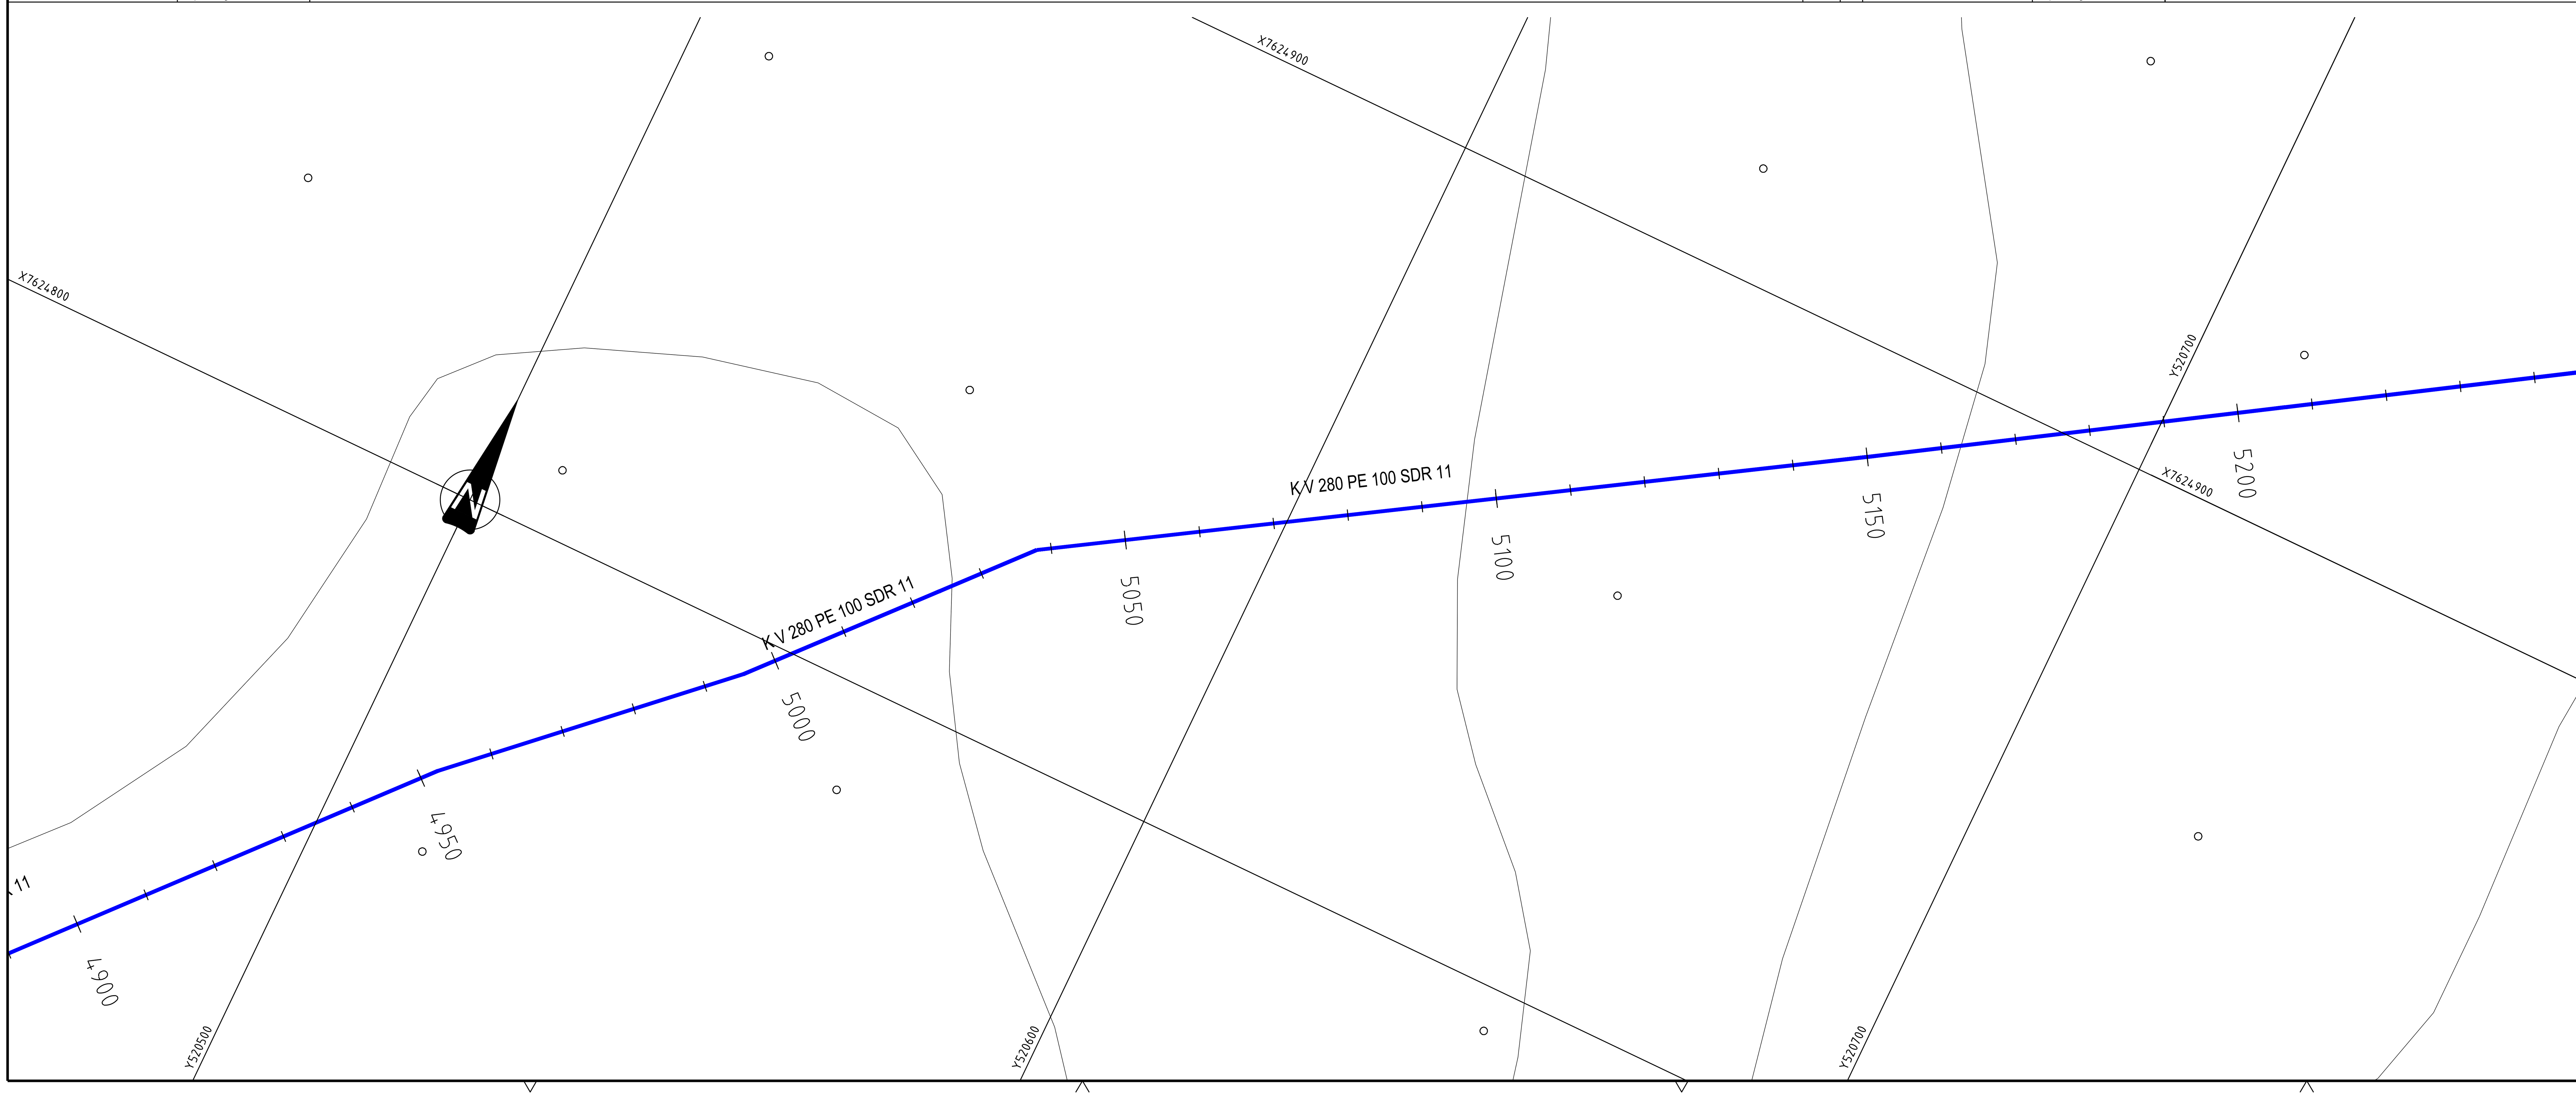

Tegningsnummer: **H C 115** Revisjon: **D-01**

TEGNFORKLARING

- VL prosjektert (vann)
- SP prosjektert (spillvann)
- OV prosjektert (overvann)
- PS prosjektert pumpespillv
- VL eksisterende
- SP eksisterende
- OV eksisterende
- PS eksisterende
- Ledn. ute av drift
- Åpen grøft
- VA-kum
- Entreprisegrense

Rev.	Tekst:	Rev.dato:	Tegn:	Kontr:
D-01	Tegning opprettet	24.04.17	MKD	SAB

KONKURRANSEGRUNNLAG

asplan viak

Prosjekt:
Hovedvannledning Sortland bru - Holmen

Oppdragsgiver:
Sortland kommune

VA - Plan og profil

Profil 4900 - 5200

Oppdragsleder: SAB	Koordinatsystem: Euref89-UTM33	Målestokk: 1:500
Oppdragsnr.: 607170-02	Høydedatum: NN54	Arkformat: A1

Tegn. nr: **H C 115** (Fag, Type, Løpenr.) Rev. **D-01**

#Bikubeegenskaper;Oppdrag=607170-02;Dokumentnavn=HC115;Tittel=VA - Plan og profil,Profil 4900 - 5200;Revisjon=D-01;Dato=24.08.16;Revisjonskommentar=TEST;Målestokk=1:500#