


Drevsjø Camping

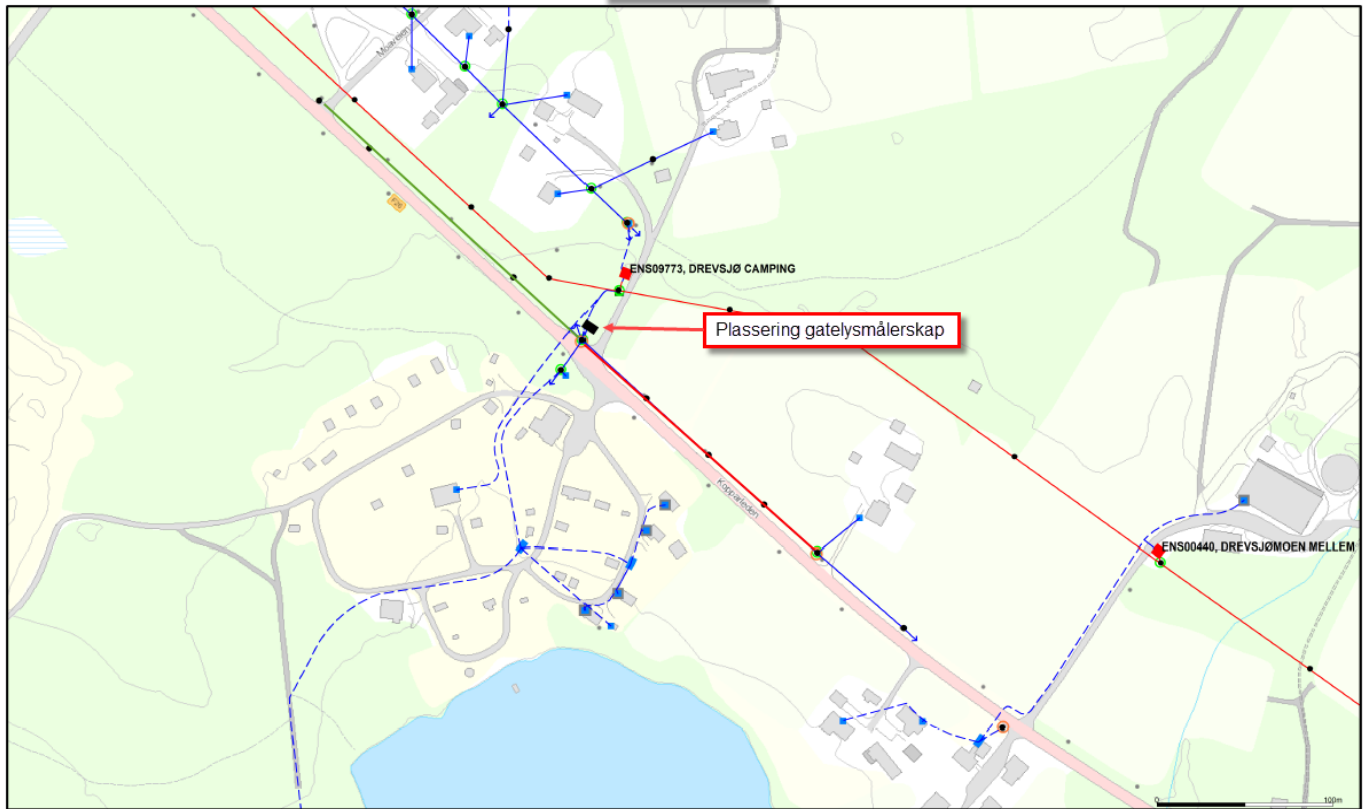

66 kV	300 kV	22 kV	230 V	Kabelkap
132 kV	420 kV	33 kV	400 V	Installasjonsmer
300 kV	1 kV	47 kV	Bar	Kontaktpunkt
47 kV	11 kV	230 V	Kraftstasjon	Mast
66 kV	22 kV	400 V	Transformasjonsjon	
132 kV	11 kV	Default	Nettstasjon	

Eksisterende
Ny 25mm² Ex

	Eidsiva Nett AS	
Dato: 2016.01.18 Eier: ESD		Skala: 1:2000

Beliggenhet og høyder må oppfattes som orienterende.