


Heggeriset Nord

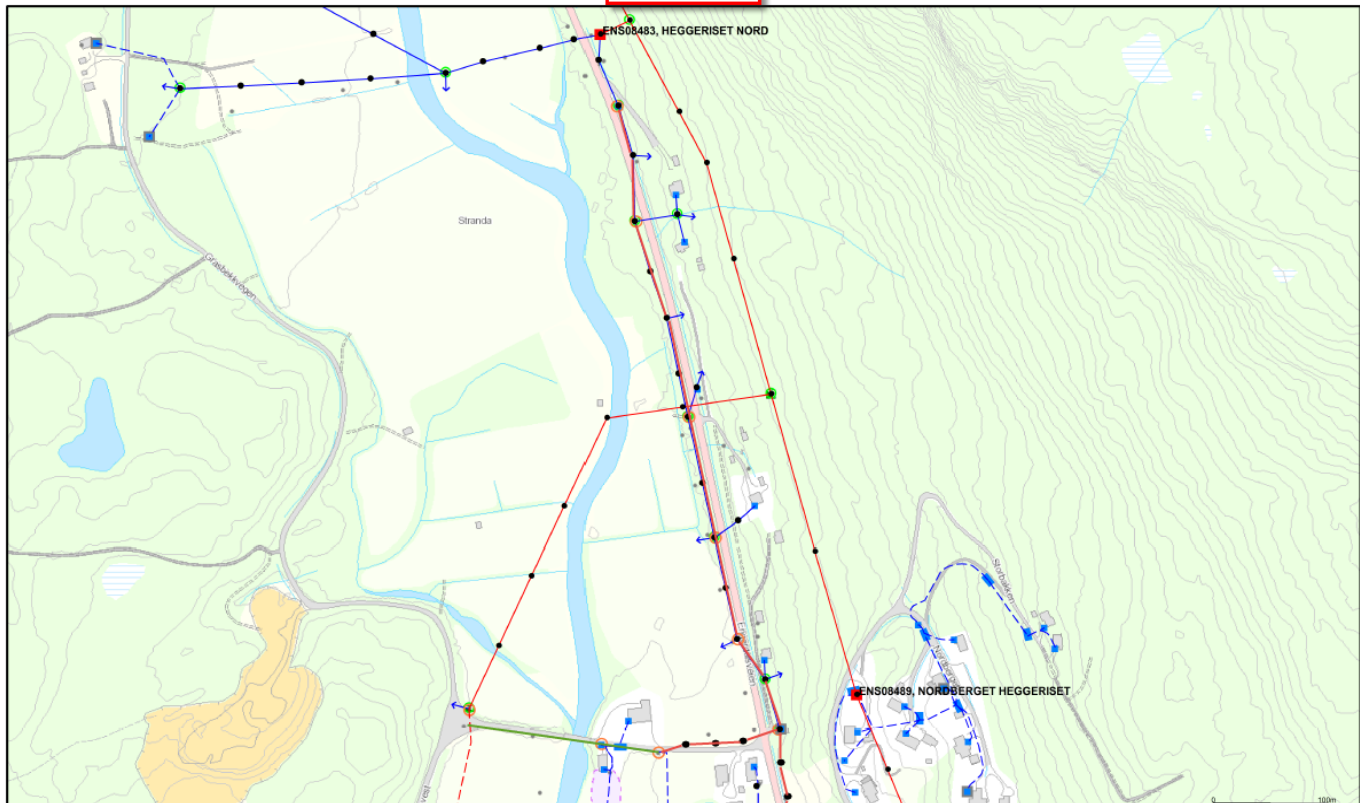

66 kV	300 kV	22 kV	230 V	Kabelkap
132 kV	420 kV	33 kV	400 V	Installasjonsmer
300 kV	1 kV	47 kV	Bar	Kontepunkt
47 kV	11 kV	230 V	Nettstasjon	Mast
66 kV	22 kV	400 V	Transformasjonsstasjon	
132 kV	11 kV	Default	Nettstasjon	

Eksisterende
Ny 25mm² Ex

<p>Eidsiva</p> <p>Nett AS</p>	<p>Eidsiva Nett AS</p>	<p>N</p> <p>Skala 1:3100</p>

Reiligning og høyder må oppfattes som orienterende.