


# Kvilten

Plassering gatelysmålerskap

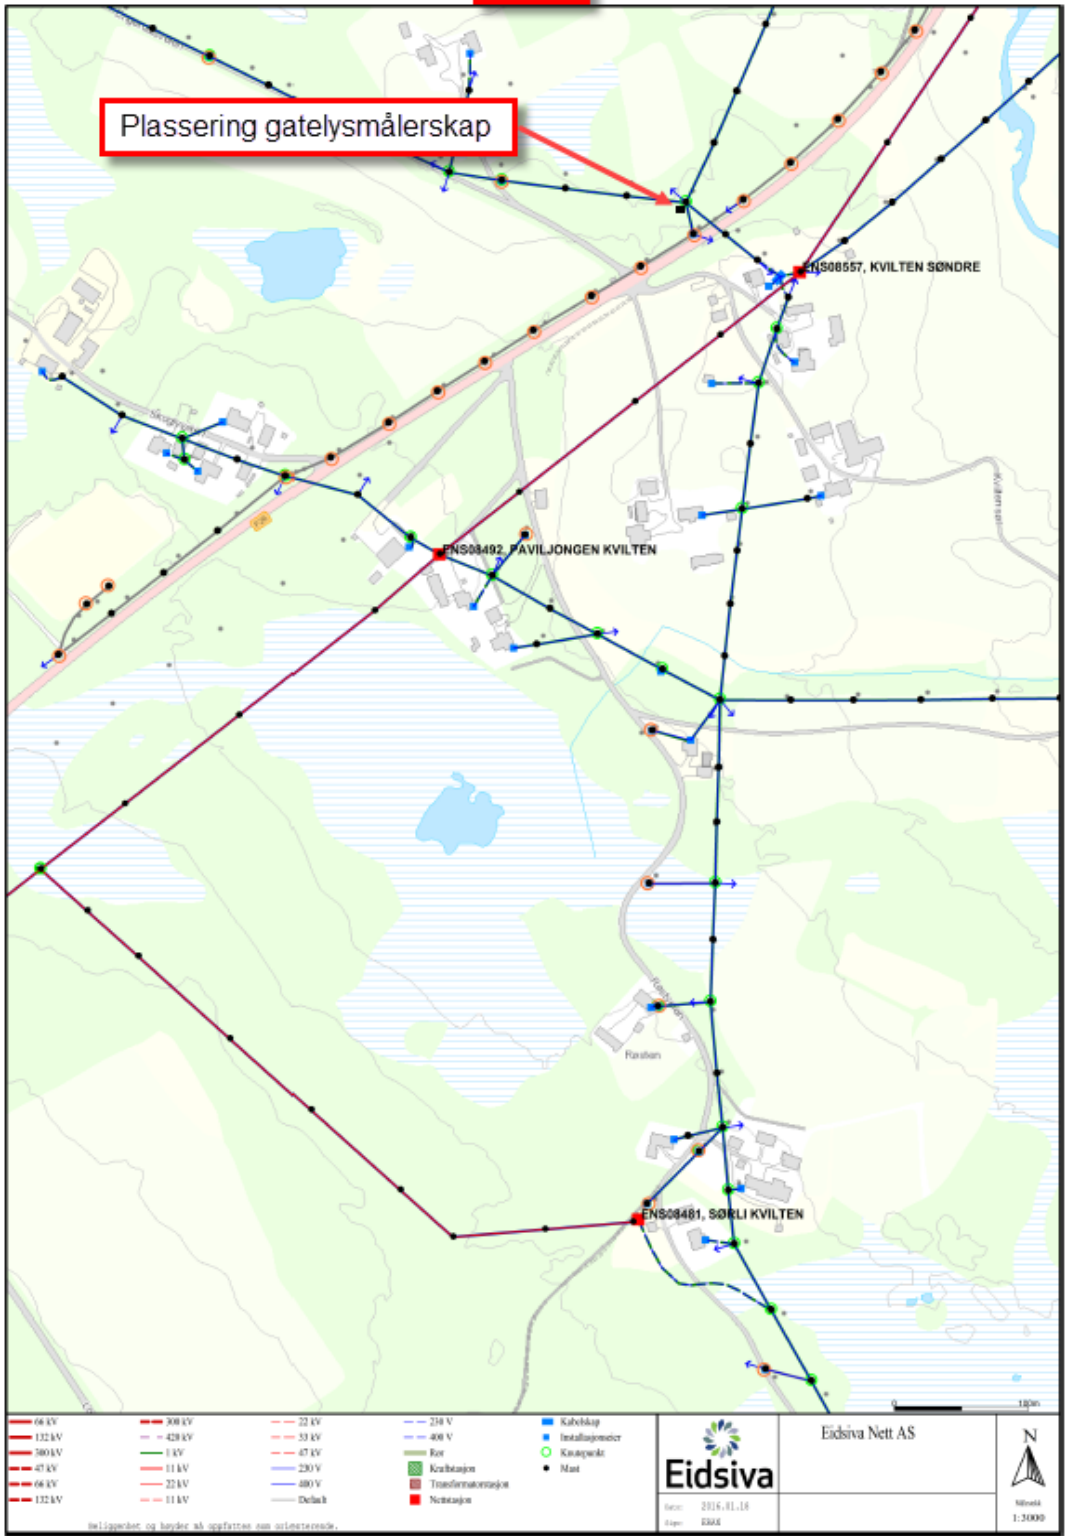

|        |        |         |                    |                    |
|--------|--------|---------|--------------------|--------------------|
| 66 kV  | 300 kV | 22 kV   | 230 V              | Kabelskap          |
| 132 kV | 420 kV | 33 kV   | 400 V              | Installasjonsmerke |
| 300 kV | 1 kV   | 47 kV   | Kor                | Knutepunkt         |
| 47 kV  | 11 kV  | 230 V   | Kraftstasjon       | Mast               |
| 66 kV  | 22 kV  | 480 V   | Transformasjonsjon |                    |
| 132 kV | 11 kV  | Delstak | Nettstasjon        |                    |

**Eidsiva**  
 1911  
 2016.11.16  
 2204

Eidsiva Nett AS

N  
 1:3000

Alle oppførte og bygdte skap finnes som planerte skap.