


Snerta

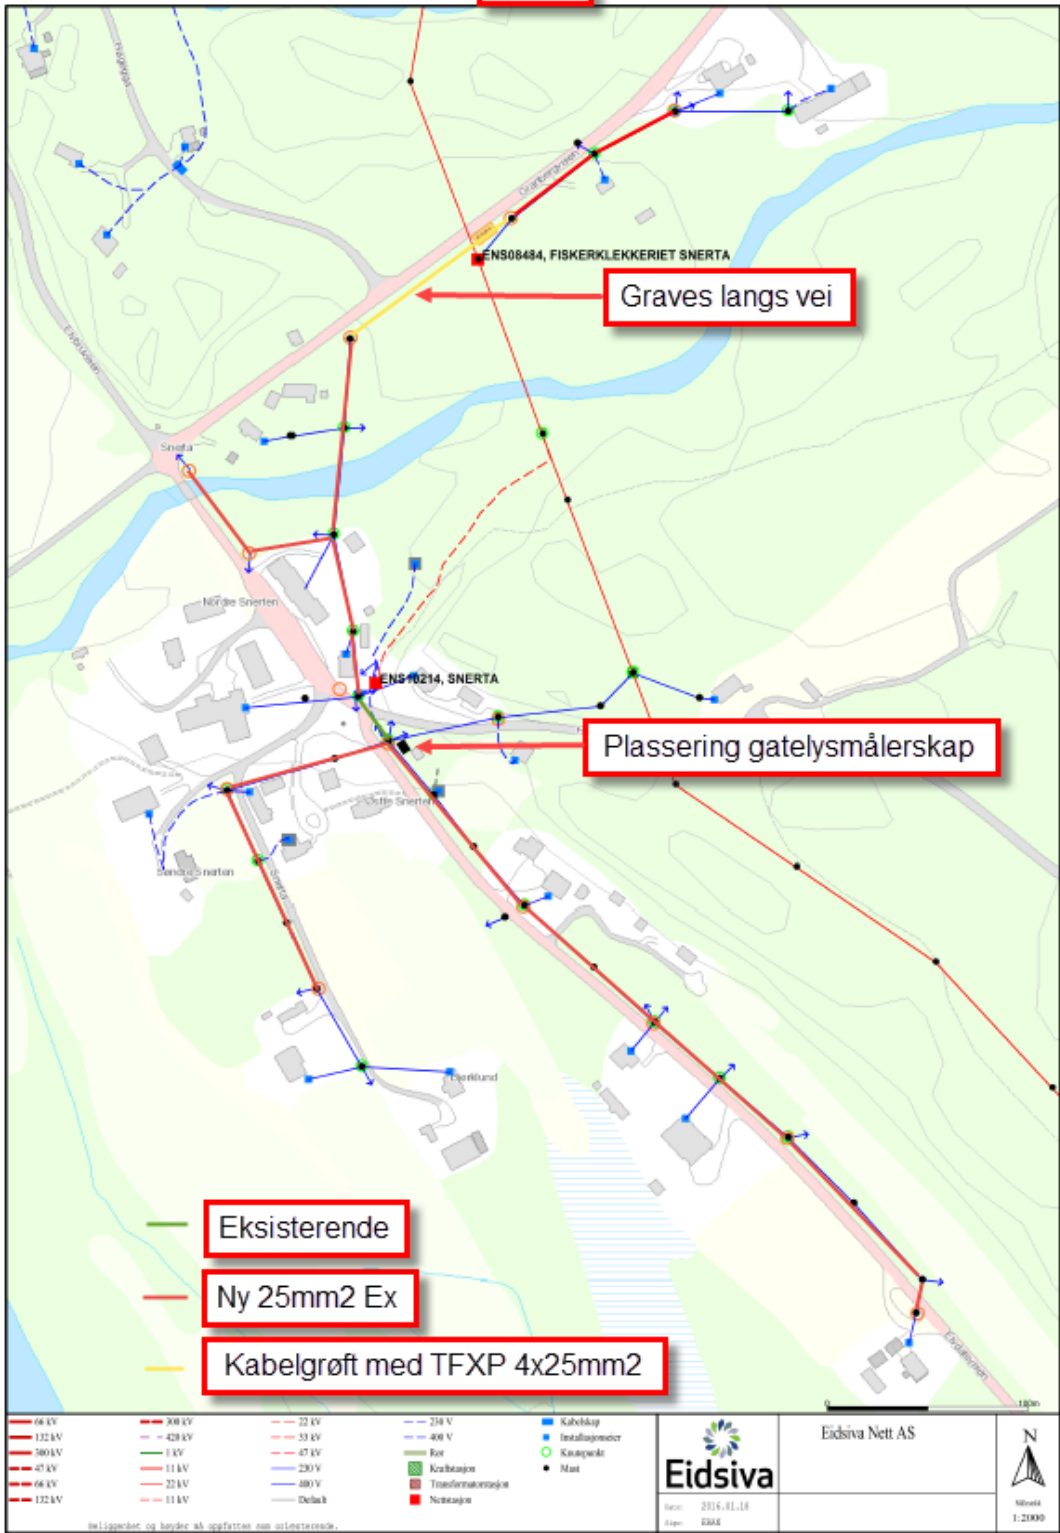

Graves langs vei

Plassering gatelysmålerskap

Eksisterende

Ny 25mm² Ex

Kabelgrøft med TFXP 4x25mm²

66 kV	300 kV	22 kV	230 V	Kabelskap
132 kV	420 kV	33 kV	400 V	Installasjonsmerke
380 kV	1 kV	47 kV	Kor	Kavapunkt
47 kV	11 kV	230 V	Kraftstasjon	Mast
66 kV	22 kV	480 V	Transformatorstasjon	
132 kV	11 kV	Delakt	Nettstasjon	

 Eidsiva	Eidsiva Nett AS	 N Skala 1:2000
	Dato: 2016.11.16 Rev: 0204	

Nettplanen er basert på opplysninger som er tilgjengelige.