


1. etasje	▼
4320	
Kjeller	▼
0	

**SNITT B-B**

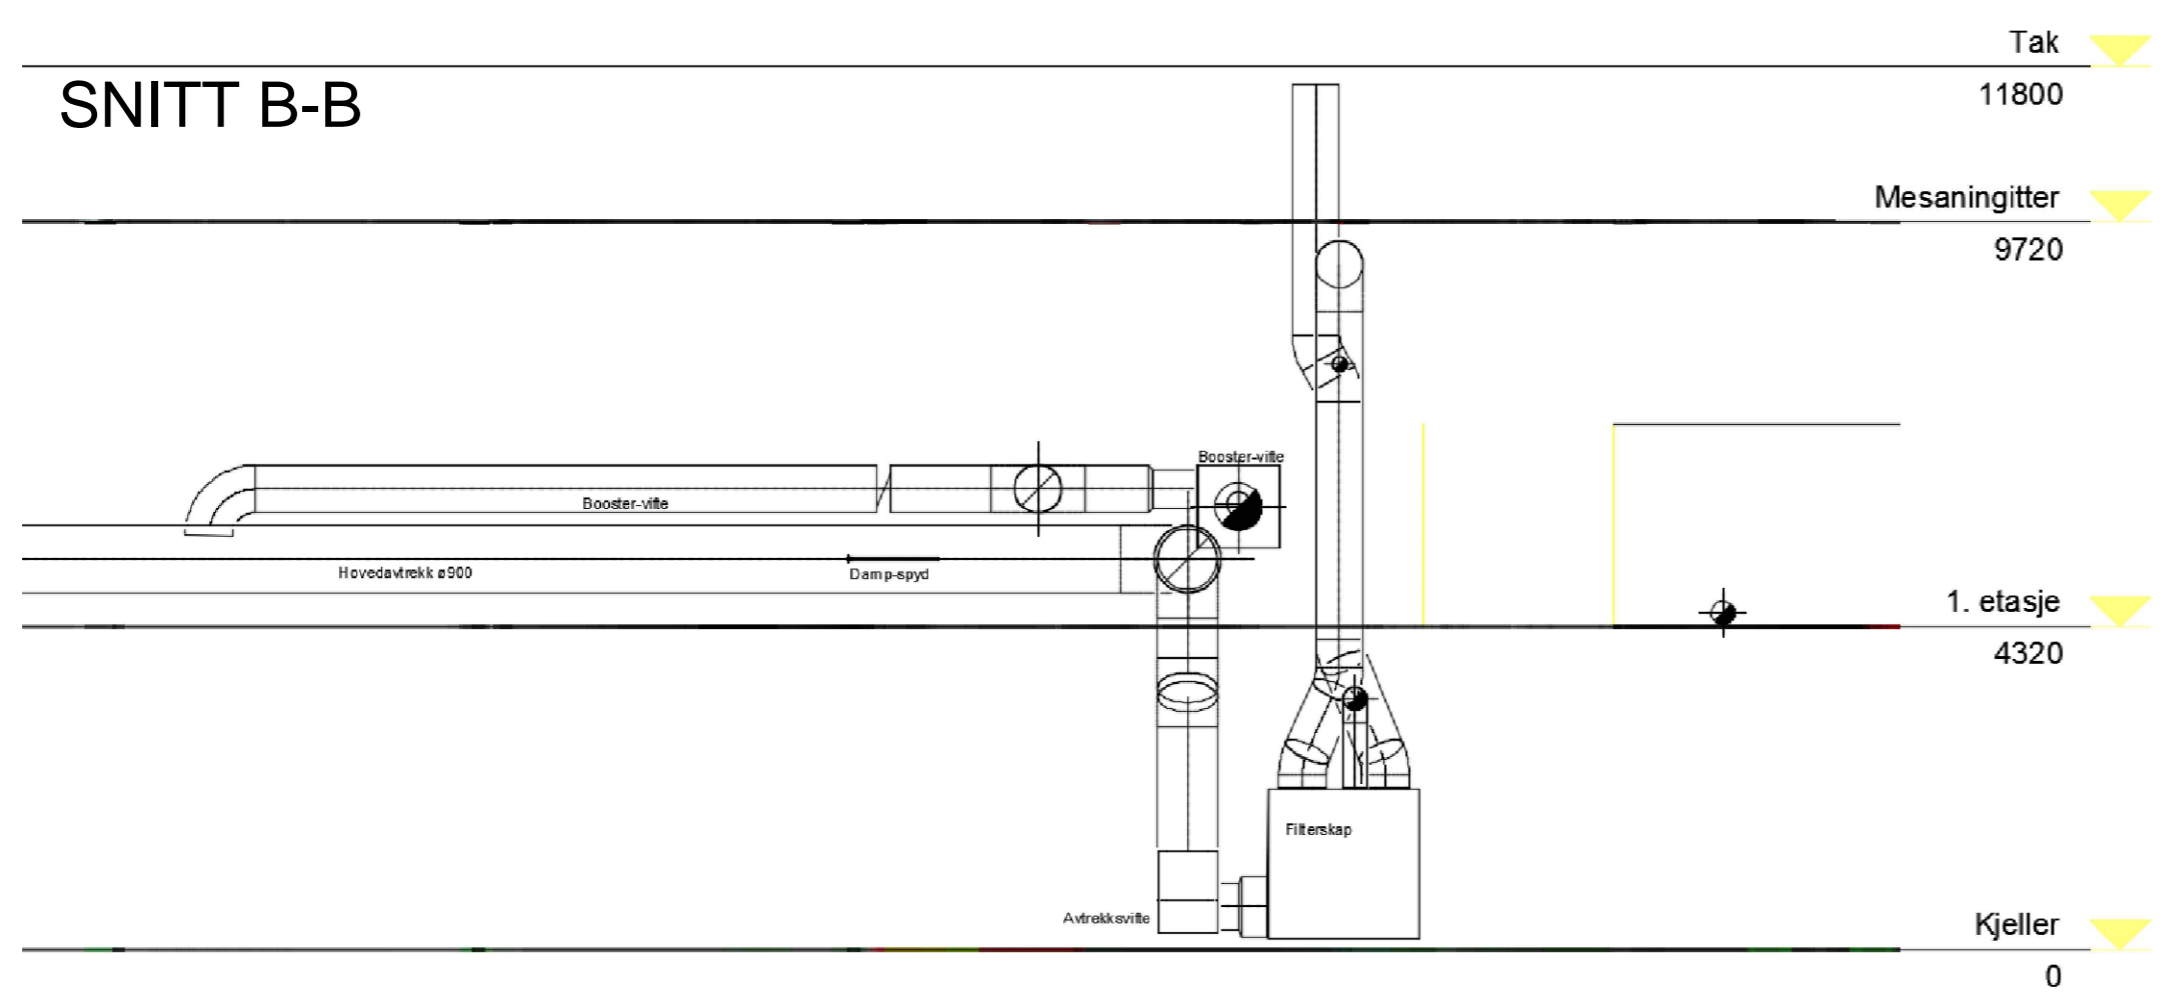

Dette dokumentet er utarbeidet av Norconsult AS som del av det oppdraget som fremgår nedenfor. Opphavsretten tilhører Norconsult AS. Dokumentet må bare benyttes til det formål som oppdragsavtalen beskriver, og må ikke kopieres eller gjøres tilgjengelig på annen måte eller i større utstrekning enn formålet tilsier.

Gjøvik kommune Målestokk (gjelder for A1 format)

Rambekk renseanlegg  
Prinsipp arrangement luktbehandling

	Oppdragsnummer	Tegningsnummer	Revisjon
	5120354	..	