



SATSPLANKE FOR TRESTEG OG LENGDE

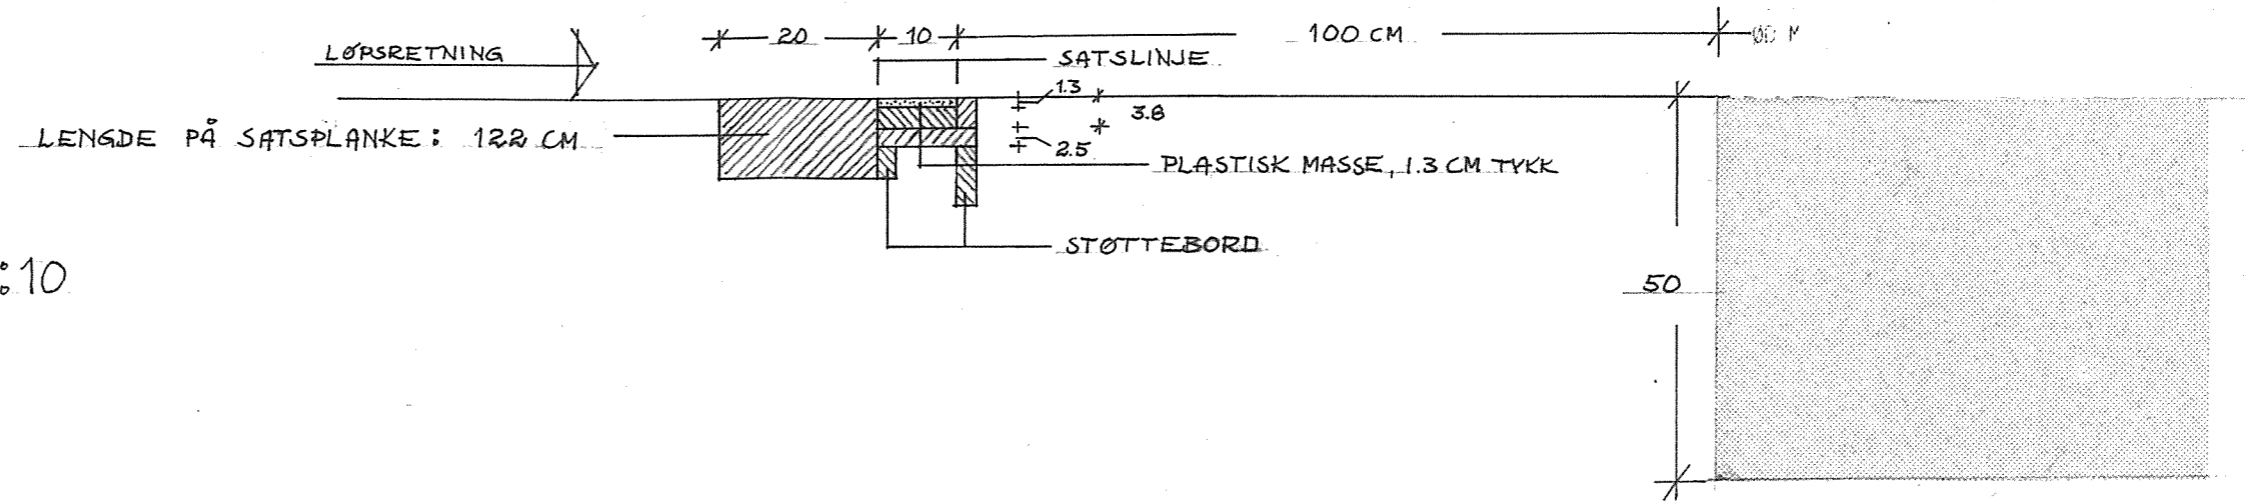

MÅL 1:10

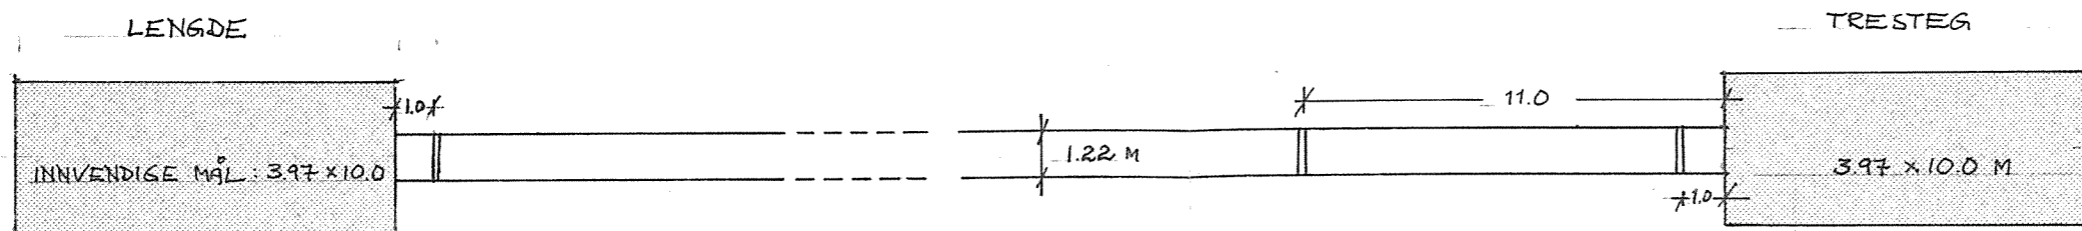

MÅL 1:200

SORTLAND IDRETTSPARK
 DETALJTEGNING NR.10