ANBUDSTEGNING

Tegningnr: A01-xx-201

Rev	Dato	Tegn/Kontr	Endringsårsak
1			
2			

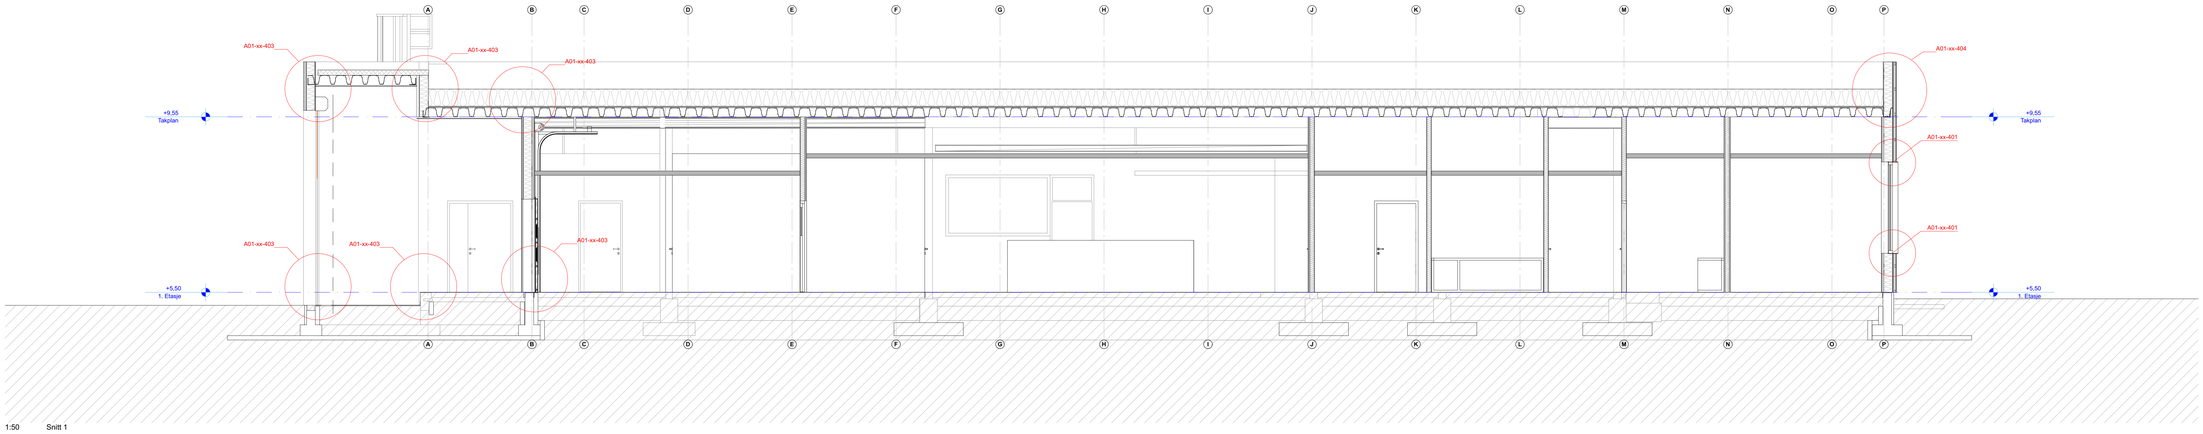

1:50 Snitt 1

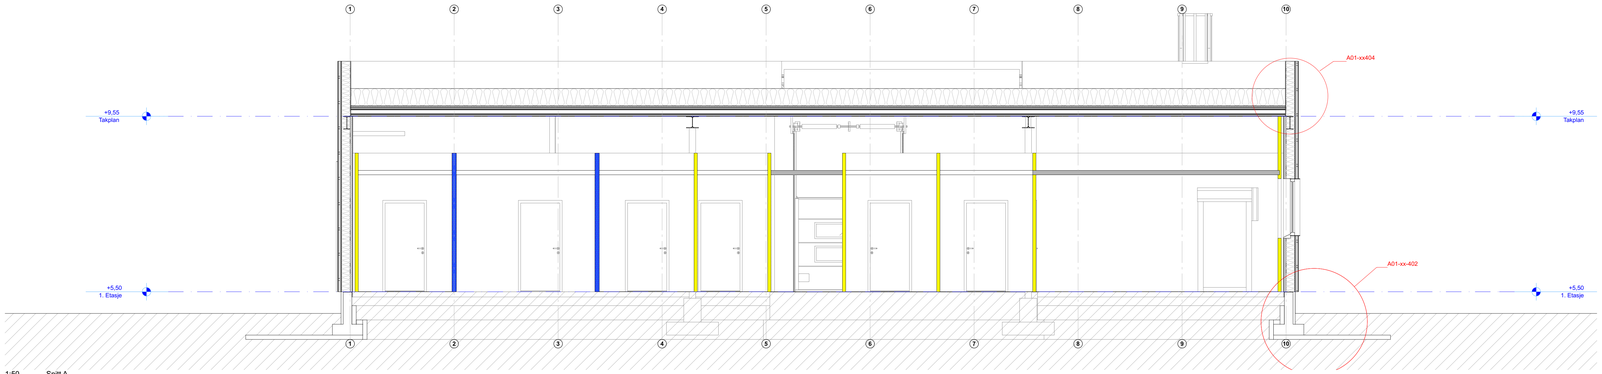

1:50 Snitt A

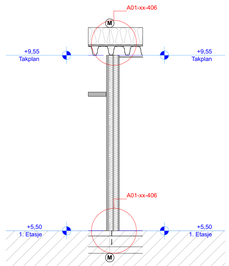

1:50 Snitt 2

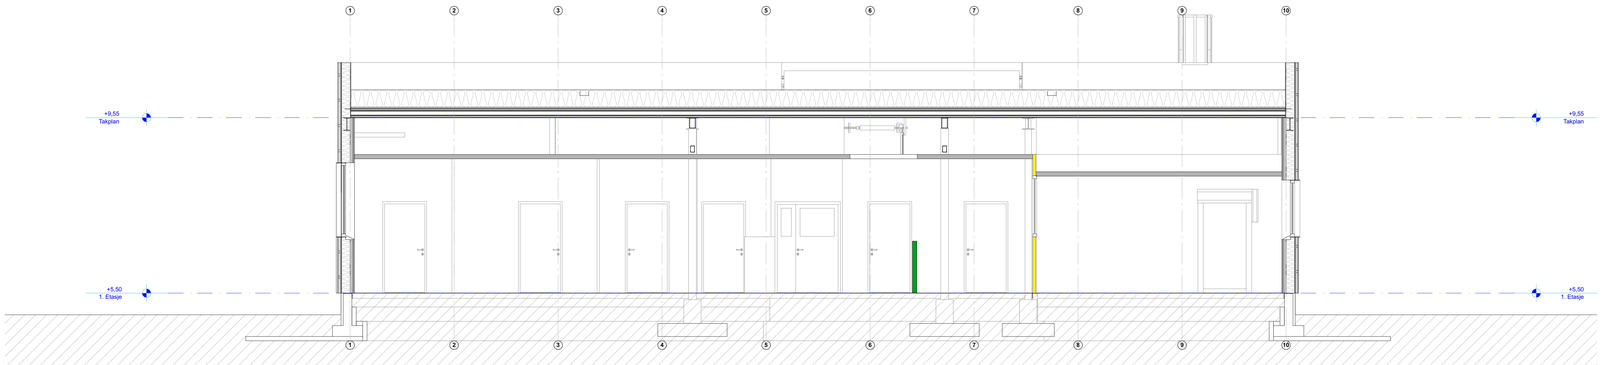

1:50 Snitt B

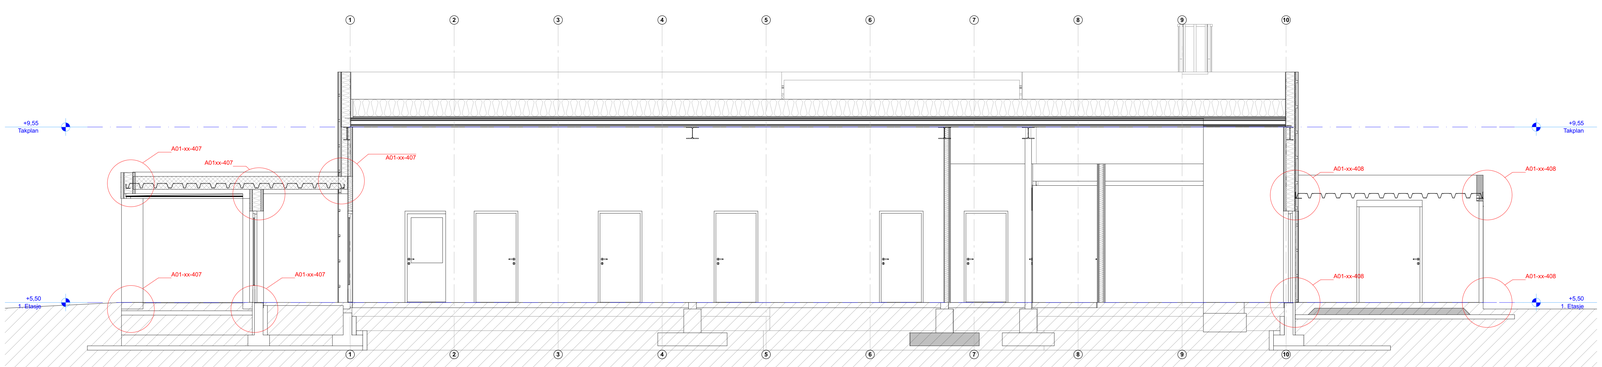

1:50 Snitt C

Ark:
stein hamre arkitektkontor AS
post@shaas.no
75 12 69 50

RIB:
Nordland Teknikk
lars.erik@nordland-teknikk.no
75 12 49 55

RIBr:
Firesafe
Kristi.Krakenes.Dale@firesafe.no
99 12 67 57

RIE:
Norconsult
Paul Roar Mikkelsen@norconsult.com
75 41 11 02

RIV:
Norconsult
Lars.Erik.Berge@norconsult.com
75 41 11 09

OPPDRAGSGIVER
Vefsn Kommue
Pb. 560 8651 Mosjøen

GNR/BNR 103/2093

PROSJEKTADR.
Nyrudveien 12

PROSJEKTNR. 201648

Vefsn Storkjøkken

Snitt 1-2 og A-C

MÅL (A0) 1:50

DATO 08.03.2017

TEGN. AV CJ

KONTROLL BV

Mo ▸ Trondheim ▸ Lørenskog

stein hamre arkitektkontor

Filnavn: 201648 Storkjøkken Vefsn