1:100 Fasade Nord

1:100 Fasade Nord, Garasje

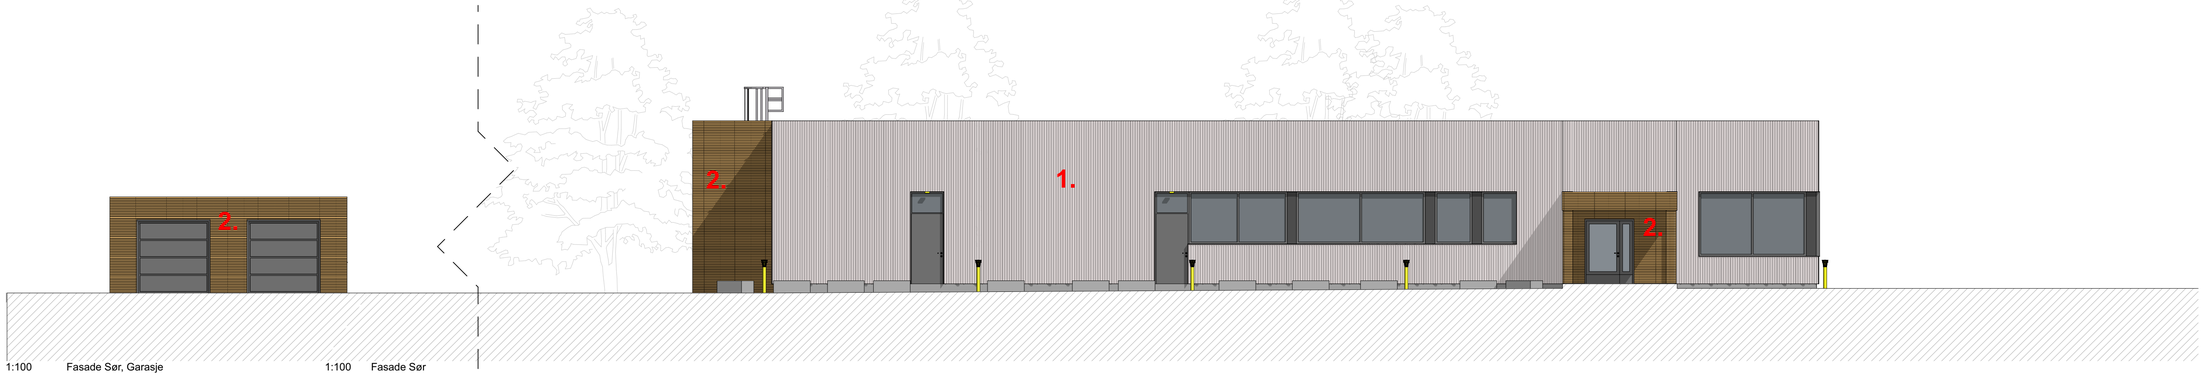

1:100 Fasade Sør, Garasje

1:100 Fasade Sør

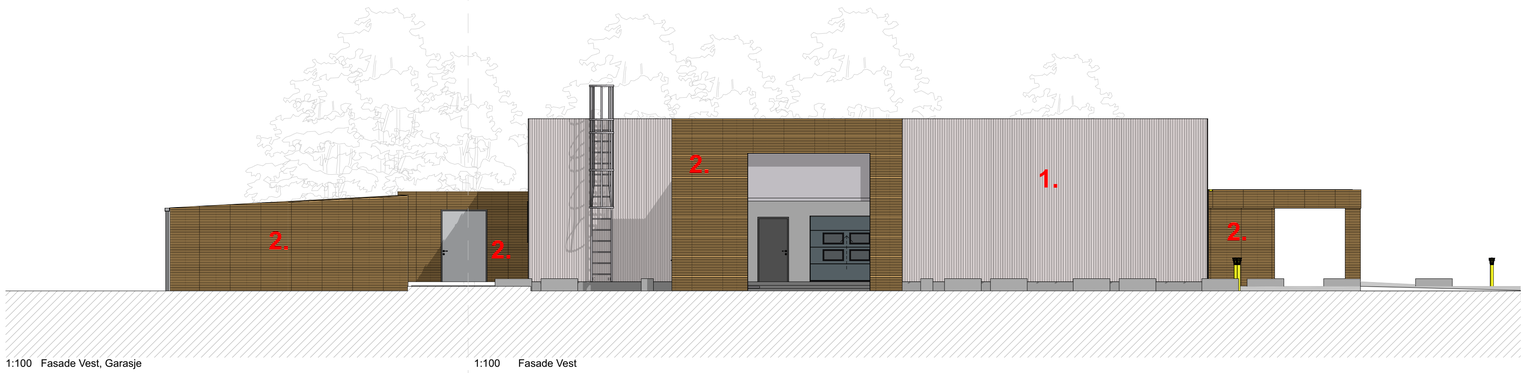

1:100 Fasade Vest, Garasje

1:100 Fasade Vest

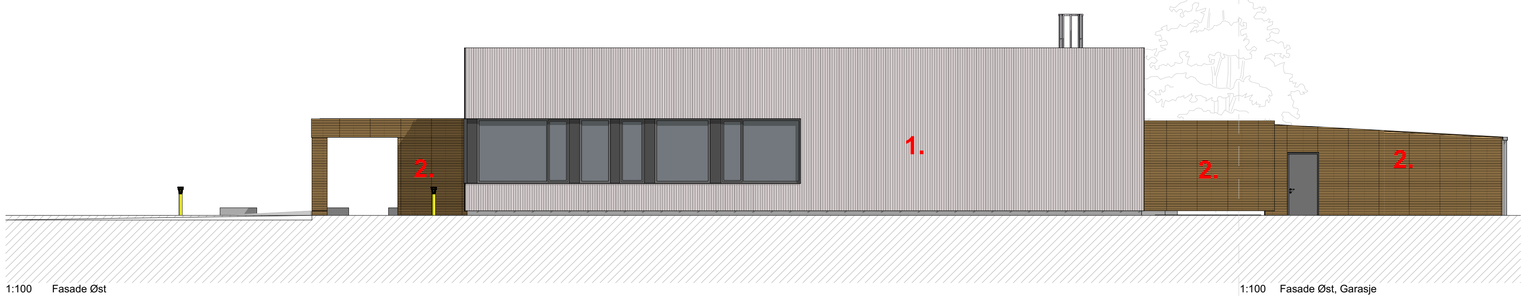

1:100 Fasade Øst

1:100 Fasade Øst, Garasje

Tegnforklaring

1. Aluminiumskledning
Sinusplater
Lakkert, farge velges senere i samråd med ARK/Byggherre

2. Panel
Liggende trekledning.
Rettkant dobbelfals med spor.

ANBUDSTEGNING

Tegningnr: A01-xx-301

BV			Kont.
CJ			Sign.

A	29.03.17	Fasadekledning endret fra plateforente til lette sinusplater. Vindu YY11 endret fra helt glass til delt glass med spross	Beskrivelse

Ark:
stein hamre arkitektkontor AS
post@shaas.no
75 12 69 50

RIB:
Nordland Teknikk
lars.erik@nordland-teknikk.no
75 12 49 55

RIBr:
Firesafe
Kristi.Krokenes.Dale@firesafe.no
99 12 67 57

RIE:
Norconsult
Paul.Roar.Mikkelsen@norconsult.com
75 41 11 02

RIV:
Norconsult
Lars.Erik.Berge@norconsult.com
75 41 11 09

OPPDRAGSGIVER
Vefsn Kommue
Pb. 560 8651 Mosjøen

GNR/BNR 103/2093

PROSJEKTADR.
Nyrudveien 12

PROSJEKTNR. 201648

Vefsn Storkjøkken

Fasader

MÅL (A1)	1:100
DATO	08.03.2017
TEGN. AV	CJ
KONTROLL	BV

Mo • Trondheim • Leknes
stein hamre arkitektkontor © shaas
sha arkitektkontor

Filnavn: 201648 Storkjøkken Vefsn