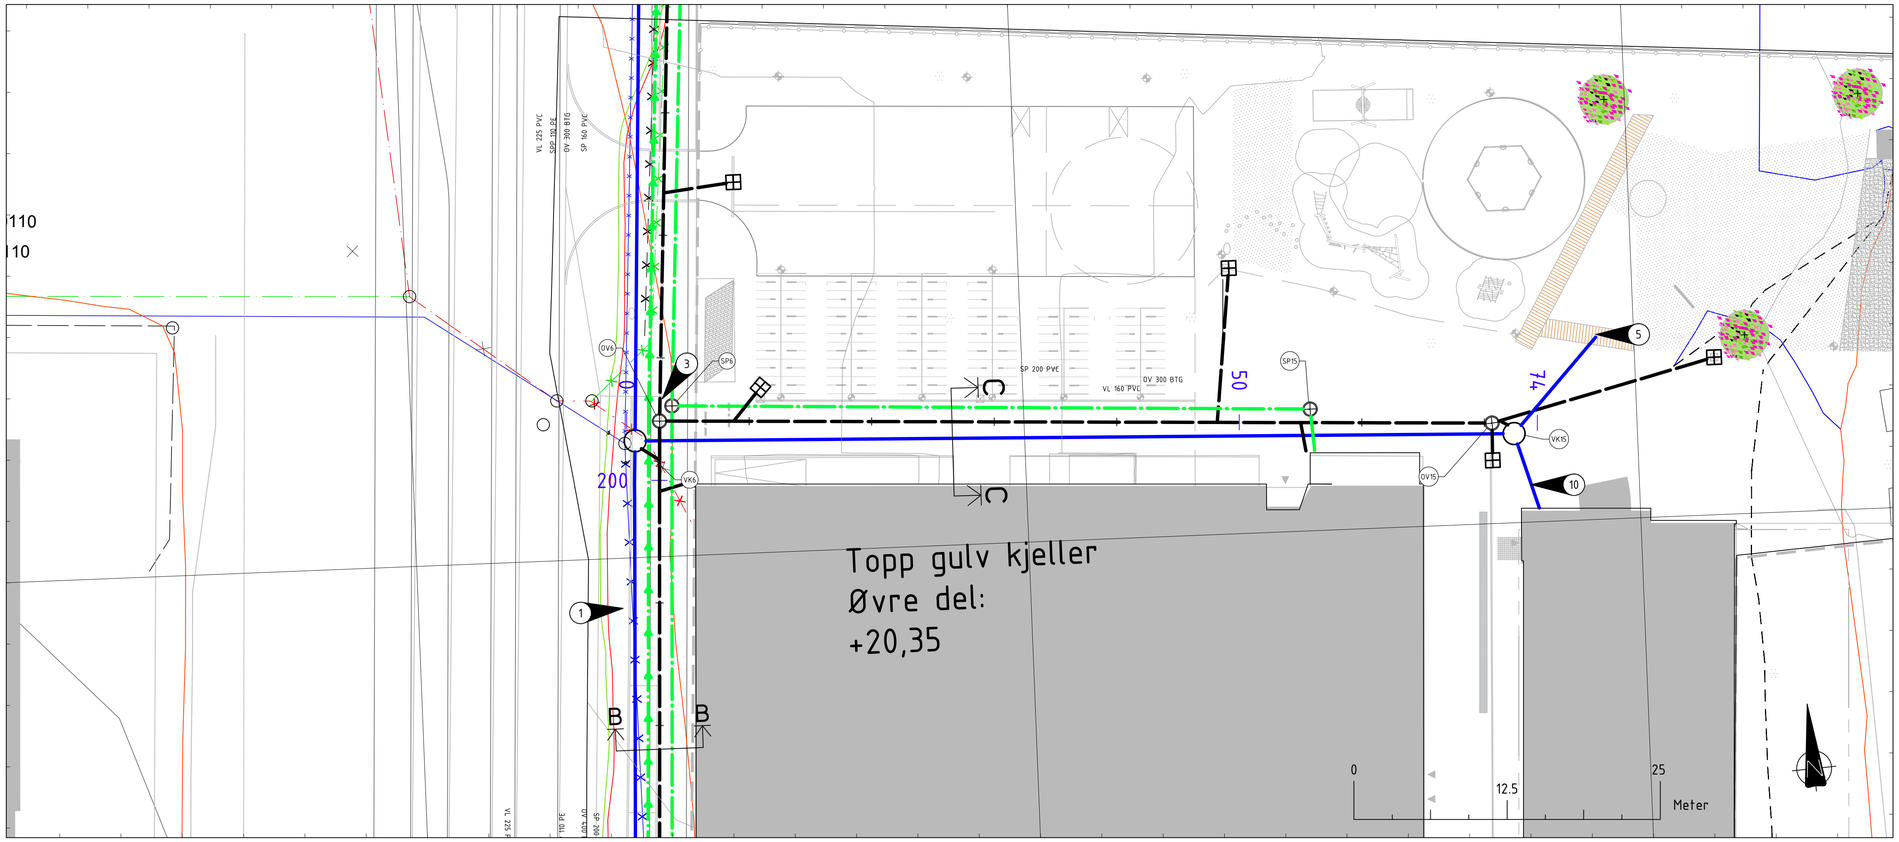

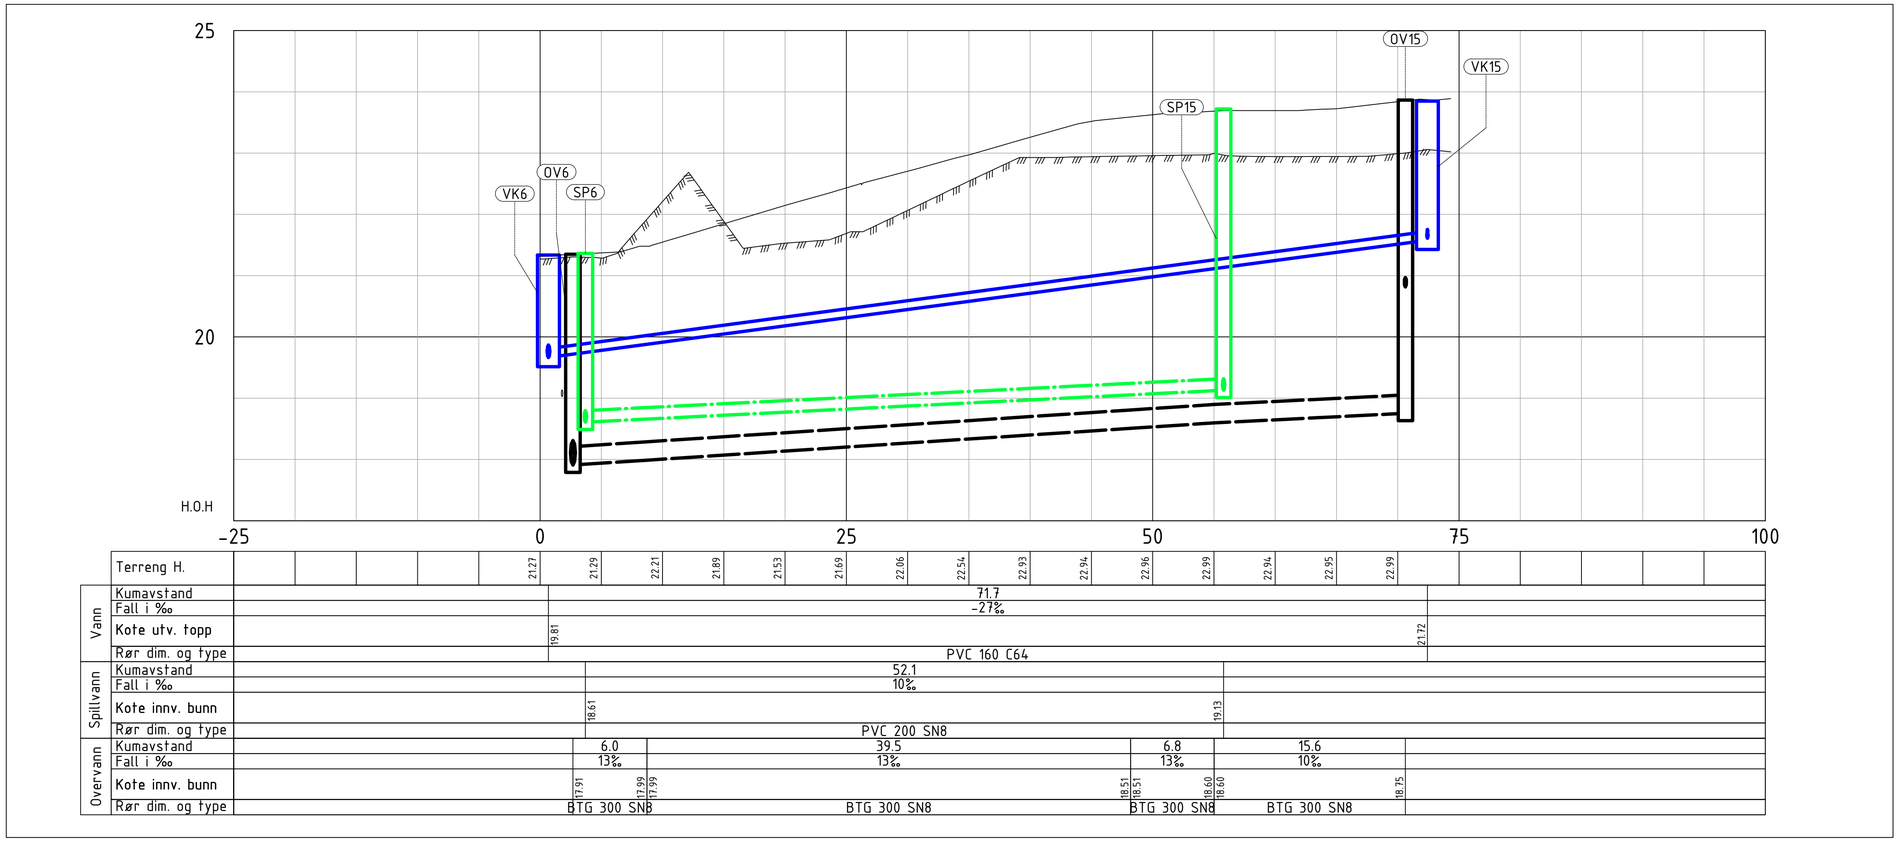

	Terreng H.					21.27	21.29	22.21	21.89	21.53	21.69	22.06	22.54	22.93	22.94	22.96	22.99	22.94	22.95	22.99					
Vann	Kumavstand	71.7																							
Vann	Fall i ‰	-27‰																							
Vann	Kote utv. topp						19.81														21.72				
Vann	Rør dim. og type	PVC 160 C64																							
Spillvann	Kumavstand							52.1																	
Spillvann	Fall i ‰							10‰																	
Spillvann	Kote innv. bunn							18.61									19.13								
Spillvann	Rør dim. og type							PVC 200 SN8																	
Overvann	Kumavstand						6.0		39.5							6.8		15.6							
Overvann	Fall i ‰						13‰		13‰							13‰		10‰							
Overvann	Kote innv. bunn						17.91	17.99 17.99							18.51 18.51		18.60 18.60			18.75					
Overvann	Rør dim. og type						BTG 300 SN8		BTG 300 SN8							BTG 300 SN8		BTG 300 SN8							

Generelle merknader

1. Alle VA-anlegg (inkl. material) skal være iht. kommunaltekniske VA-normer.
2. Min. avstand mellom hovedledning VA og bygning/konstruksjon/installasjon er 4m. Bygging eller installasjon nærmere enn 4m må avklares med VA-ansvarlig i kommunen.
3. Plassering av VA-anlegg tilpasses endelig reguleringsplan når denne foreligger.
4. Alle VA-anlegg beregnes som "KOMPLETT", inklusiv grøfter og nødvendige deler til vann, spillvann og overvannsledninger og kummer, samt tilkobling til eksisterende anlegg.

Spesielle merknader

- 1 Hovedtrasé vil trolig endres når reguleringsplan vedtas.
- 3 SPP fra VGS tilkobles ny SP.
- 5 Foreslått plassering av brannhydrant.
- 10 Det legges ny vannledning til eksisterende bygg.

Tegnforklaring

Type	Prosjektert	Eksisterende
Vannledning		
Spillvannsledning		
Overvannsledning		
Felles avløp		
Spillvann pumpe		
Kum		
Sandfang/terrengsluk		
Sluk		
Stikkledning		
EL-trasé		
Ledning fjernes/erstattes		
Entreprisegrense		
Terreng		

Rev.	Revisjonen gjelder	Tegnet	Kontr.	Godkjent	Dato
1	Anbudsgrunnlag	TLR	EM	SB	10.05.2017

Prosjektil
Bjødnabeen 4
4031 Stavanger
www.prosjektil.no

Strand kommune
Superparken

Vann og avløp
Plan og profil
Kumgr. 6 og kumgr. 15

Koordinatsystem:	EUREF89 UTM Sone 32
Høydegrunnlag:	NN2000
Målestokk: 1:250 (A1)	
Dato:	28.04.2017
Tegnet:	TLR
Godkjent:	SB
Prosjektnr:	18153.003
Tegningsnr:	H104
Rev:	1