Romprogram

- Arbeidsrom
- Bod
- Felleslager
- Fingard
- Gard. D
- Gard. H
- Grovgarderobe
- HCWC
- Heis
- Hovedfordeling
- IKT
- Kjøkken
- Kontor, styrer
- Korridor
- Lager
- Lek/Hvil
- Lekerom
- Lekeskur
- Matbod
- Møterom
- Personalrom
- Renhold
- Sentralrom
- Stellerom
- UF
- Vindfang
- Vognskur
- WC

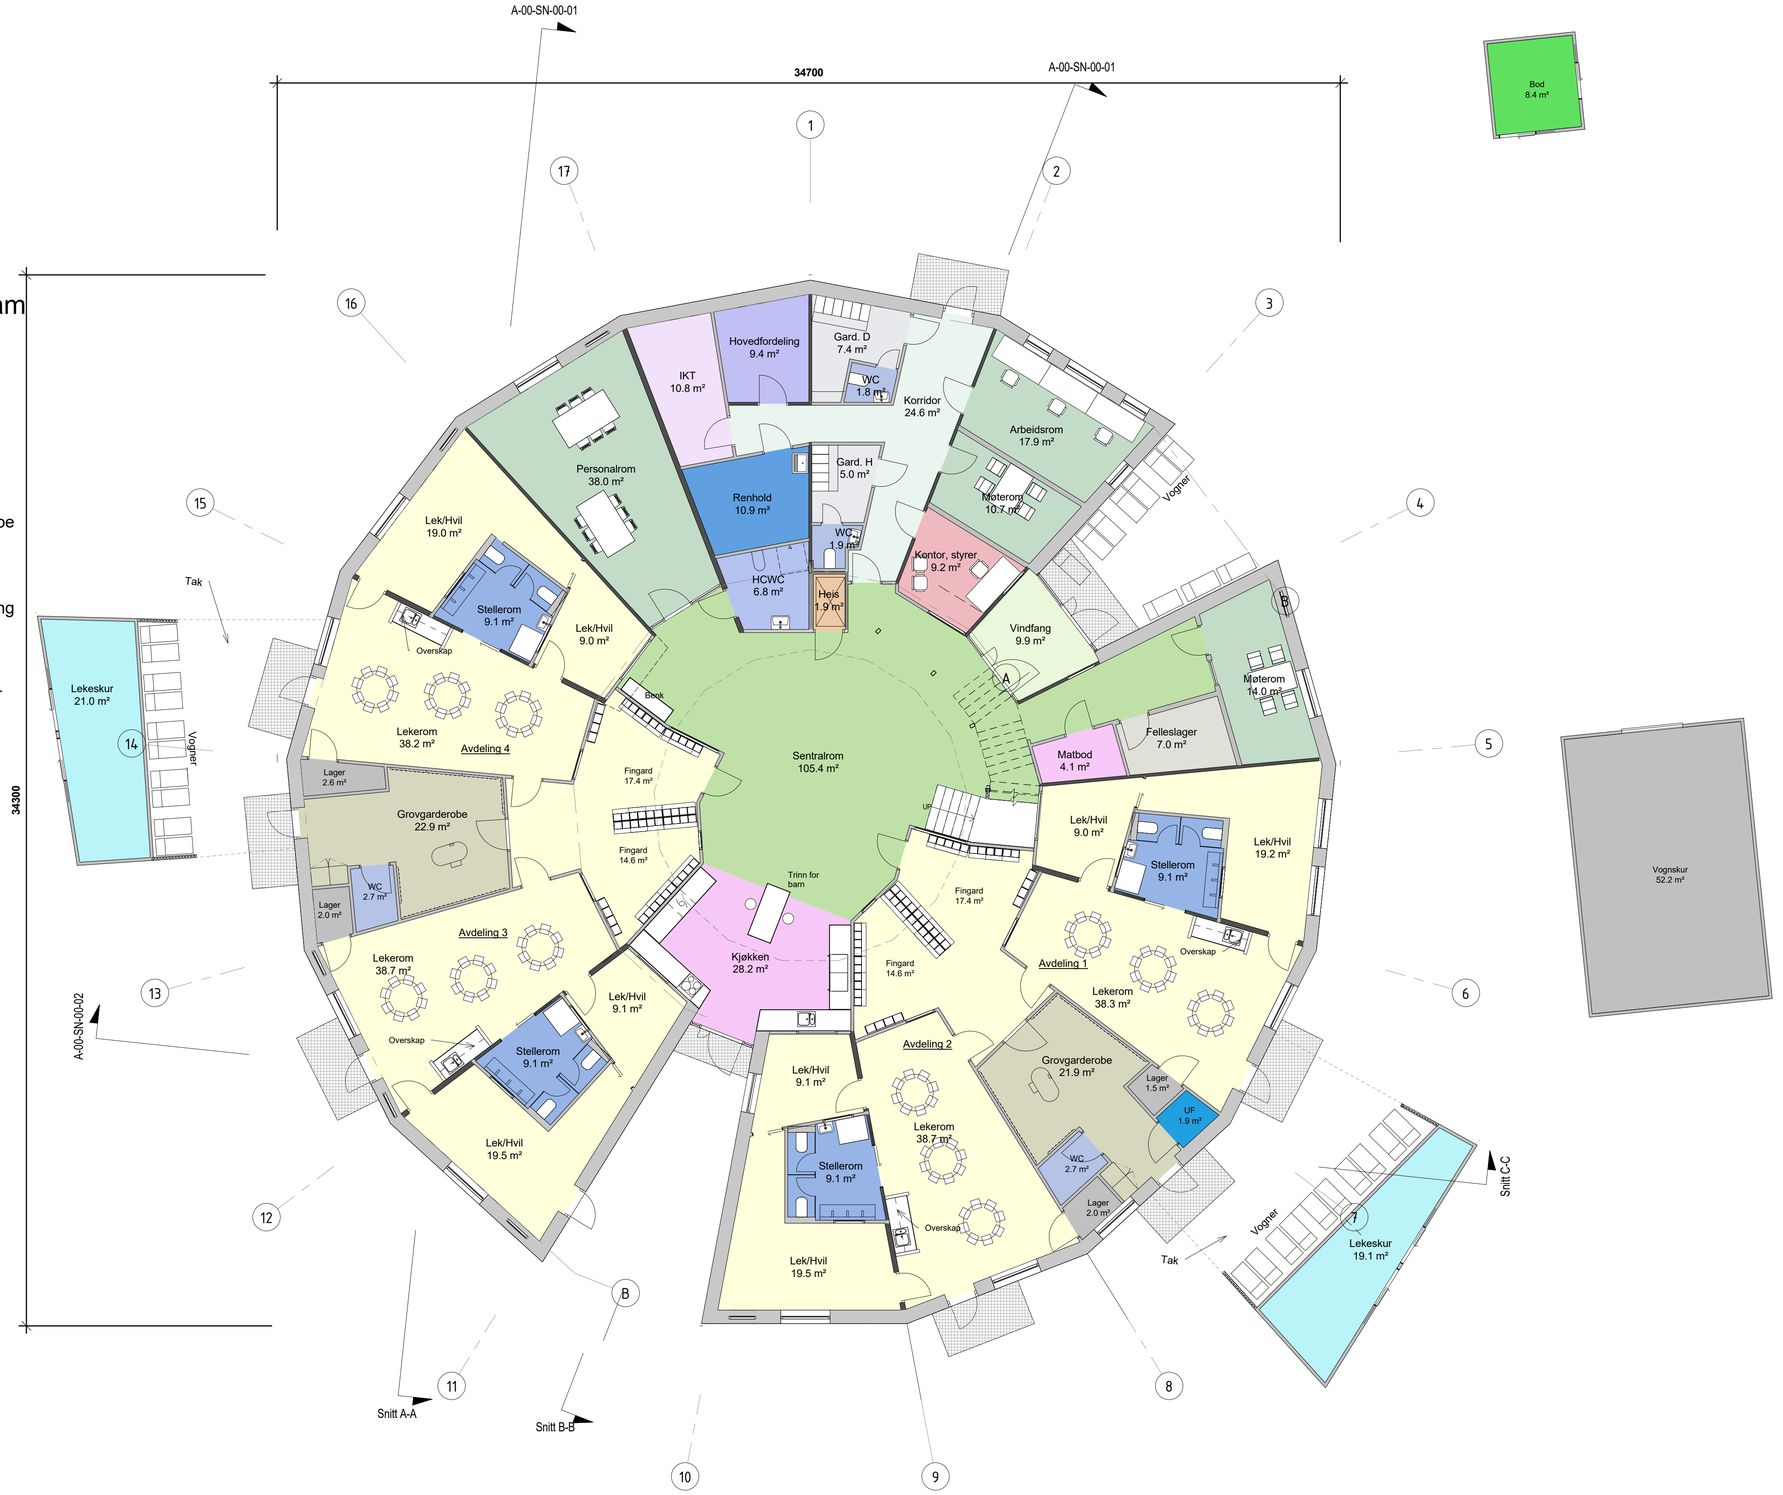

TEGNINGSTITTEL	TEGNINGSNUMMER	REVISJON
Plan 01	A-00-PL-01-01	

HENVISNINGER:

MERKNADER:

PROSJEKTERINGSGRUPPEN:

ARKITEKT:	tegn_3 Lilleakerveien 8, 0283 Oslo		
BYGG:	ÅFREINERTSEN Lilleakerveien 8, 0283 Oslo	GEOTEK:	ÅFREINERTSEN Lilleakerveien 8, 0283 Oslo
ELEKTRO:	ÅFREINERTSEN Lilleakerveien 8, 0283 Oslo	UTOMHUS:	tegn_3 Lilleakerveien 8, 0283 Oslo
VVS:	ÅFREINERTSEN Lilleakerveien 8, 0283 Oslo	BRANN:	ÅFREINERTSEN Lilleakerveien 8, 0283 Oslo
		AKUSTIKK:	ÅFREINERTSEN Lilleakerveien 8, 0283 Oslo

LOKALISERINGSFIGUR:

BYGGHERRE:
Oppegård KE

PROSJEKT: Greverudlia Barnehage	PROSJ.NR: 16002900
TEGNINGSTITTEL: Plan 01	PROSJEKTERENDE: tegn_3
TEGNINGSSTATUS: Anbud	FILE: C:\Users\448303\Documents\Greverudlia barnehage - byggMAC.rvt
MÅLESTOKK: (A3 1:200) 1 : 100	FORMAT: ISO A1
DATO: 16.12.2016	TEGNINGSNUMMER: A-00-PL-01-01
REVISJON	
TEGN: MAC	KONTR: LJH
SIGNERT AV: LJH	DISIPLIN - BYGNING - TYPE - ETG. - LØPENR.