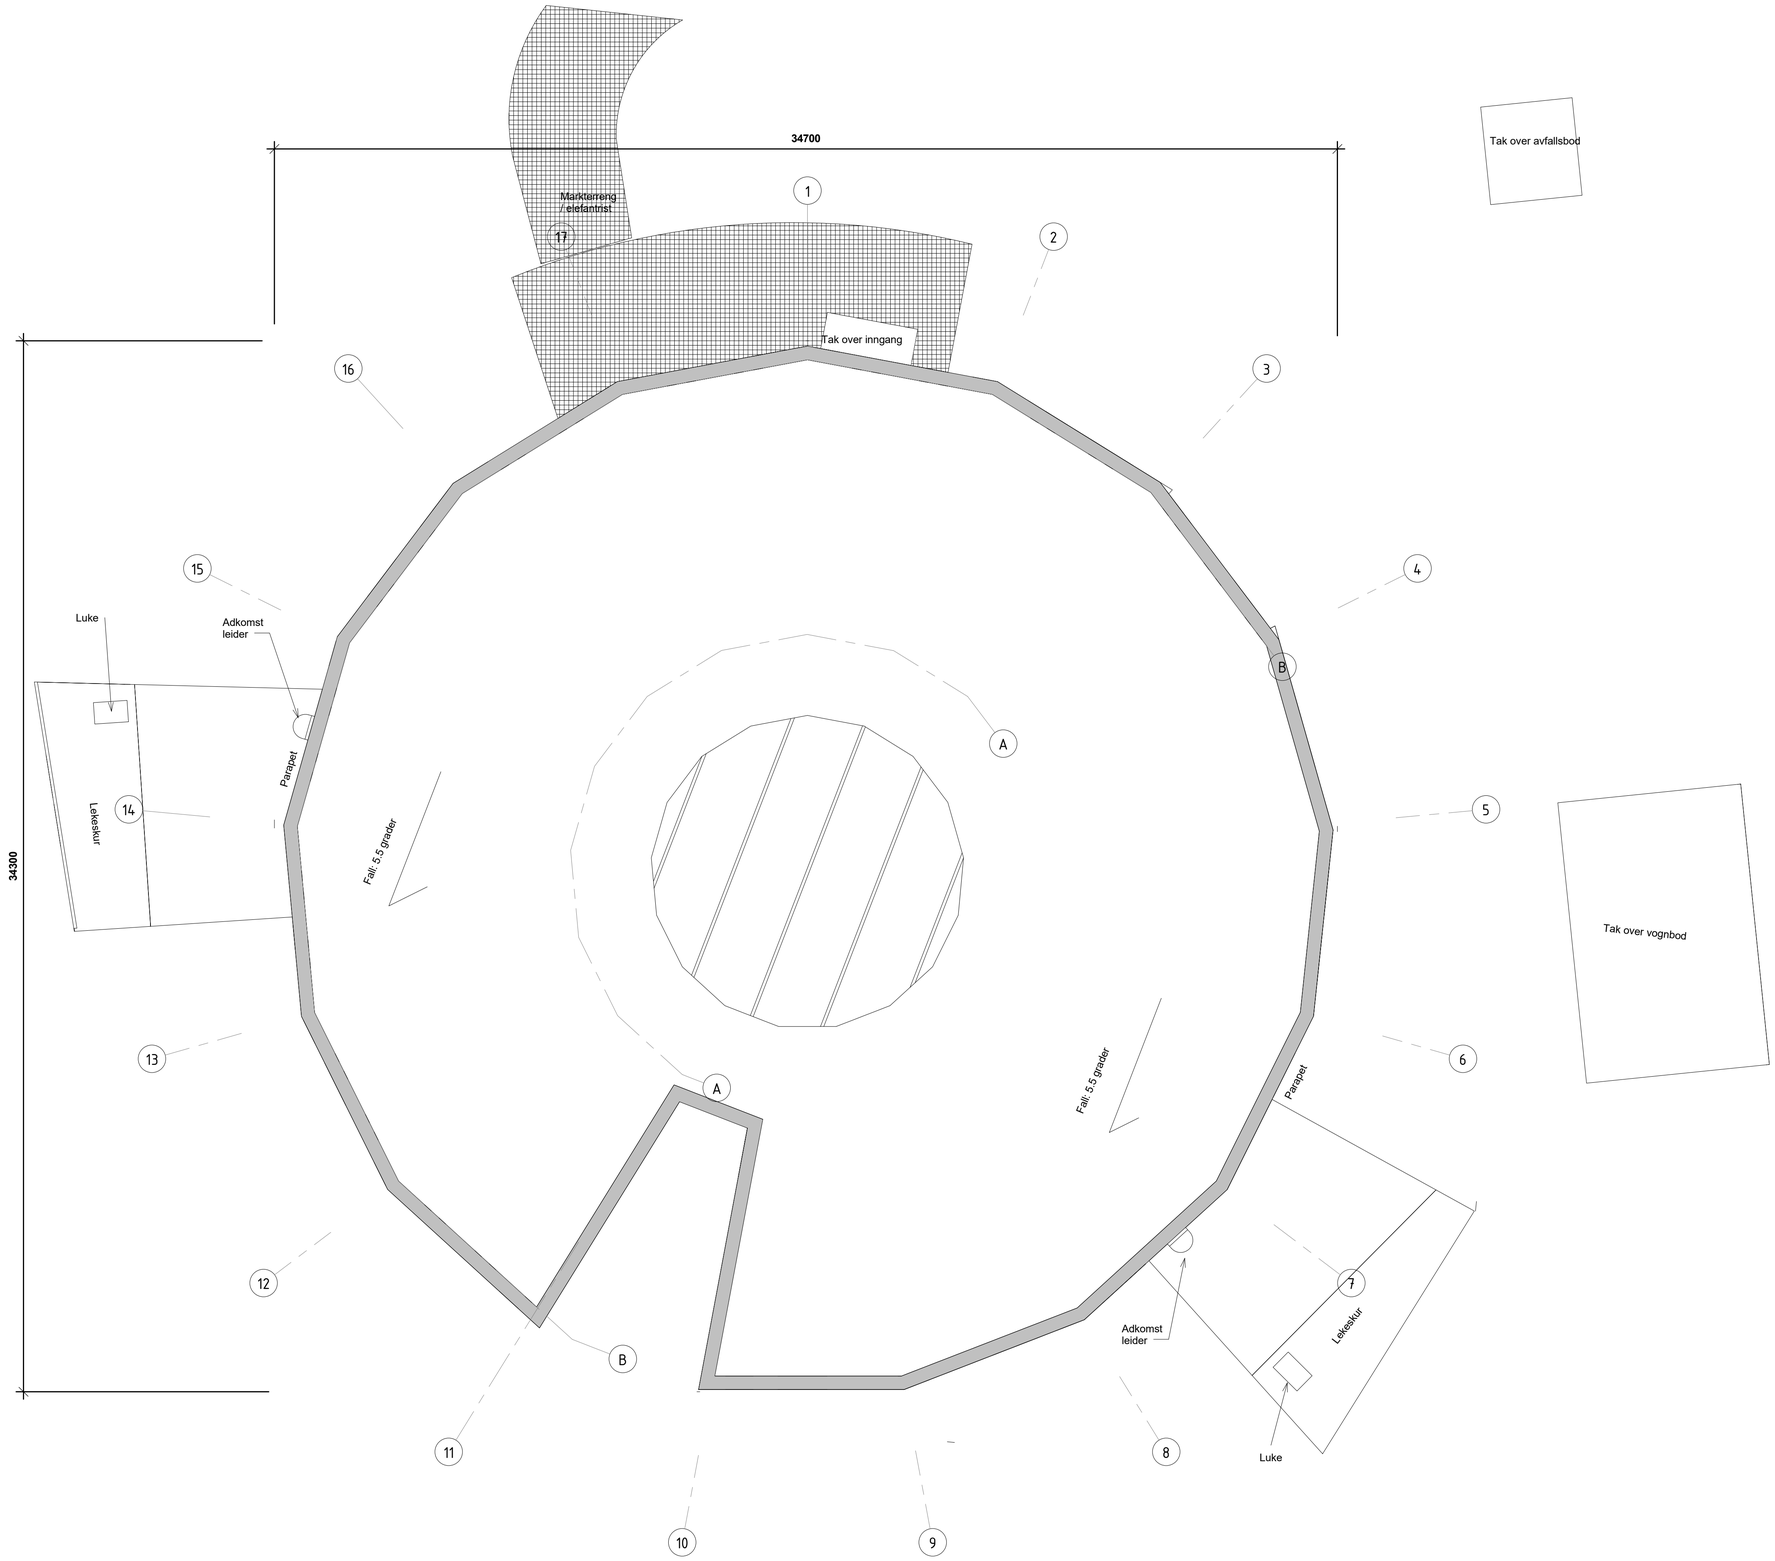

TEGNINGSTITTEL	TEGNINGSNUMMER	REVISJON
Takplan	A-00-PL-T-01	

HENVISNINGER:

MERKNADER:

Rev.	Beskrivelse	Tegn.	Dato

PROSJEKTERINGSGRUPPEN:

ARKITEKT:	tegn_3 Lilleakerveien 8, 0283 Oslo		
BYGG:	ÅFREINERTSEN Lilleakerveien 8, 0283 Oslo	GEOTEK:	ÅFREINERTSEN Lilleakerveien 8, 0283 Oslo
ELEKTRO:	ÅFREINERTSEN Lilleakerveien 8, 0283 Oslo	UTOMHUS:	tegn_3 Lilleakerveien 8, 0283 Oslo
VVS:	ÅFREINERTSEN Lilleakerveien 8, 0283 Oslo	BRANN:	ÅFREINERTSEN Lilleakerveien 8, 0283 Oslo
		AKUSTIKK:	ÅFREINERTSEN Lilleakerveien 8, 0283 Oslo

LOKALISERINGSFIGUR:

BYGGHERRE:

Oppegård KE

N

PROSJEKT: Greverudlia Barnehage	PROSJ.NR.: 16002900
TEGNINGSTITTEL: Takplan	PROSJEKTERENDE: tegn_3
TEGNINGSSTATUS: Anbud	FILE: C:\Users\AR84923\Documents\Greverudlia barnehage - tegg_MRC.rvt

MÅLESTOKK:	FORMAT:	DATO:	TEGNINGSNUMMER:	REVISJON:
(A3 1:200) 1 : 100	ISO A1	16.12.2016	A-00-PL-T-01	
TEGN.: SN	KONTR.: LJH	SIGNERT AV: LJH	DISPLIN - BYGNING - TYPE - ETG - LØPENR.	