



PLAN 1. ETG.

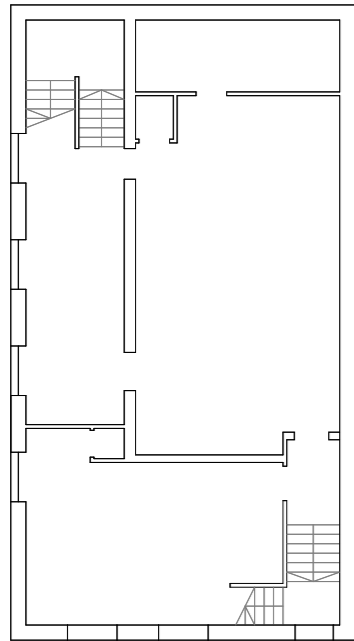

PLAN KJELLER

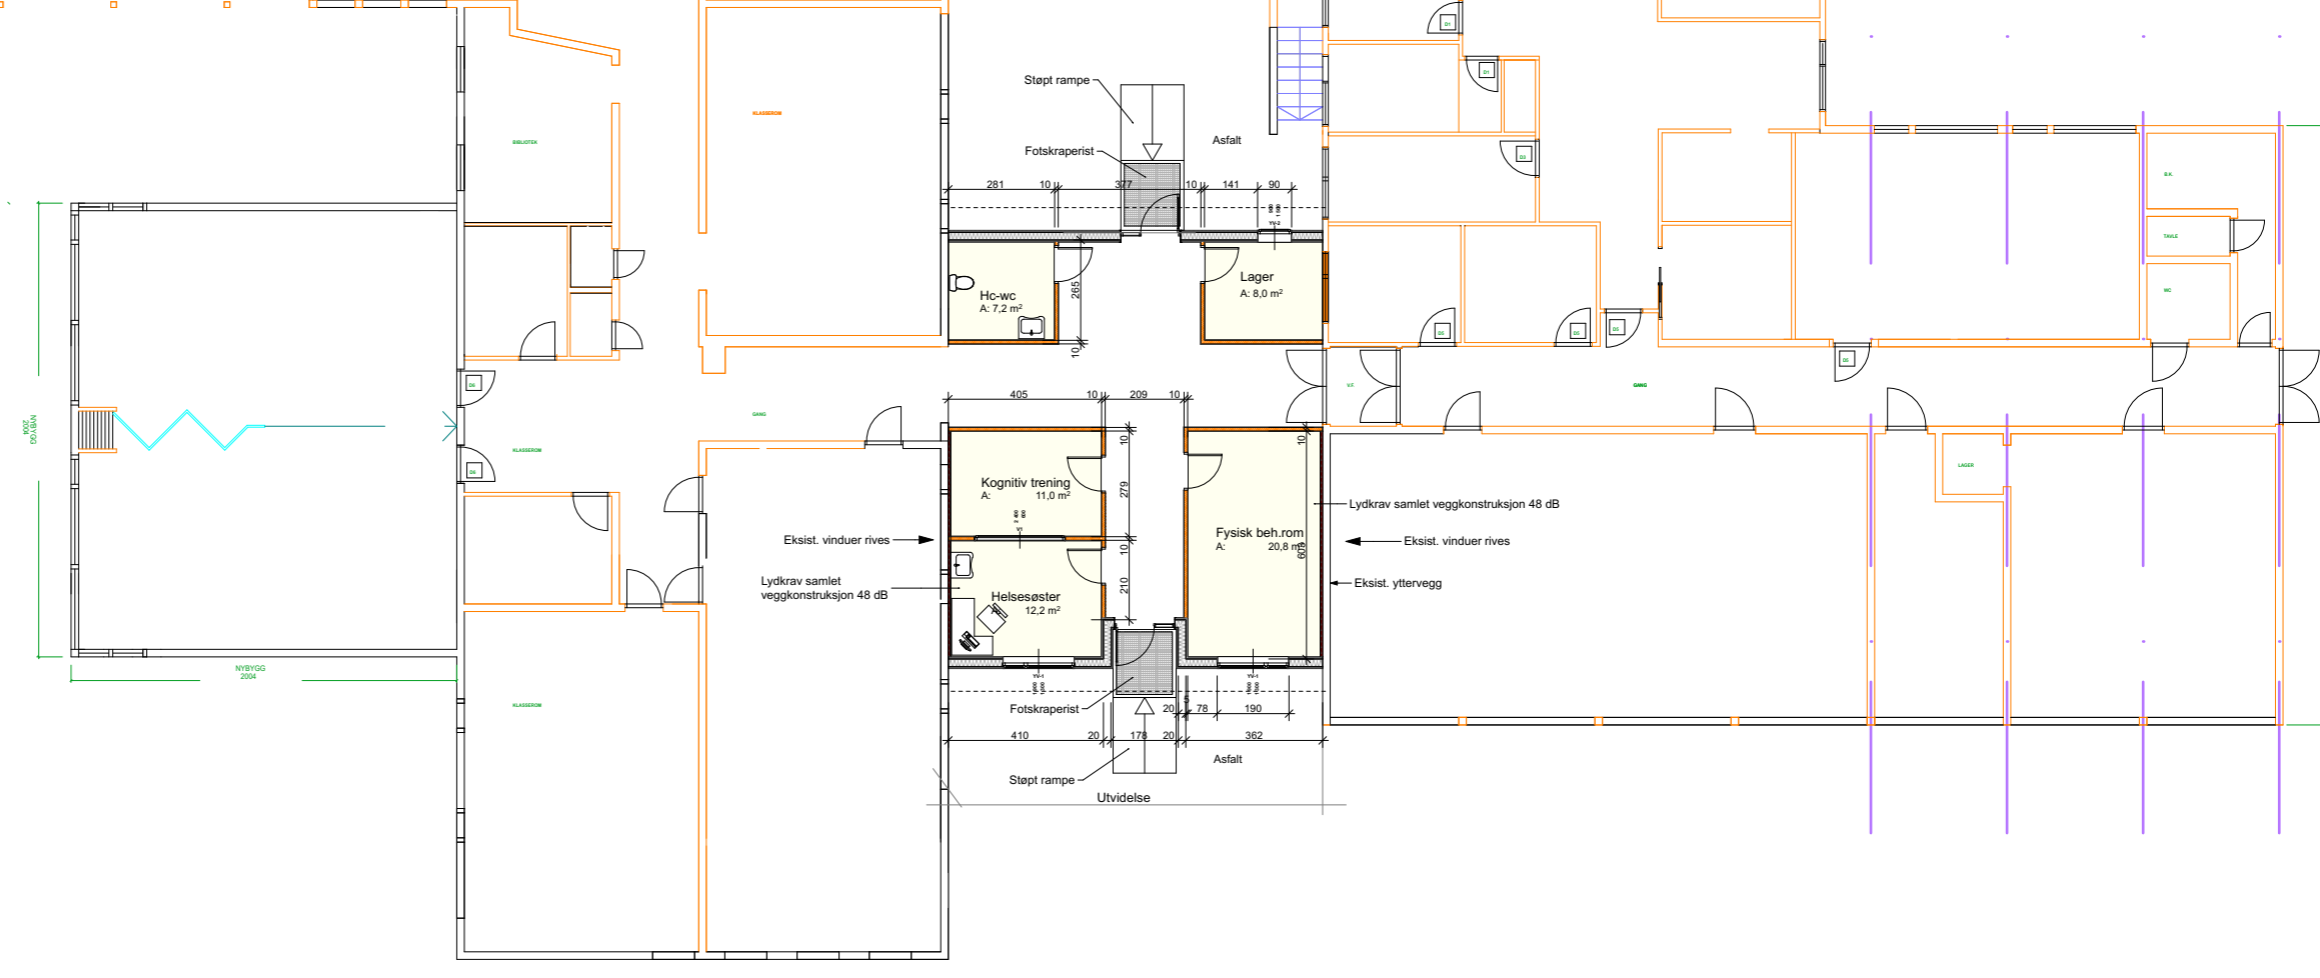

Prosjekterende: Pedagogisk skolebygg	Tegning: Finsland skole - utvidelse	Dato: Dato oppr.	Målestokk: 1:200
		Tegningsnr.: A20-2	Rev.: .