


Tegningsnummer	Revisjon
E-410-22-01	F01

Kurs/vern	-XF	Kabel	-KW	Sted/uttak	:UE
101	lj 2C	10	3G1,5	Stikk generelle øst	
102	lj 2C	10	3G1,5	Stikk generelle vest	
103	lj 2B	13	3G2,5	Varme 203 wc, 204 sosial & 205 hobby	
104	lj 2B	13	3G2,5	Varme 206 samtale, 210 korridor	
105	lj 2B	13	3G2,5	Varme 201 trapp, 210 korridor	
106	lj 2B	13	3G2,5	Varme 207 kontor, 208 sosialt rom	
107	lj 2B	13	3G2,5	Varme 209 aktivitet	
108	lj 2C	10	3G1,5	Stikk 204 sosial og 206 samtale	
109	lj 2C	13	3G2,5	Stikk 205 hobby	
110	lj 2C	10	3G1,5	Stikk 204 sosial Kjøøl + ventilator	
111	lj 3C	10	4G1,5	Stikk 204 Benk og oppvask	
112	lj 2C	10	3G1,5	Stikk 207 kontor	
113	lj 3C	10	4G1,5	Stikk 208 sosialt 2	
114	lj 3C	16	4G2,5	Stikk 209 Aktivitet	
115	lj 2C	10	5G1,5	Lys øst (2 ledere for Dali)	
116	lj 2C	10	5G1,5	Lys korridor og trapp (2 ledere for Dali)	
117	lj 2C	10	5G1,5	Lys Vest (mot gate) (2 ledere for Dali)	

Tilbudstegning

F01	2017-04-28	For anskaffelse	PaMik	EsLau	
Rev.	Dato	Beskrivelse	Utarbeidet	Fagkontroll	Godkjent
Dette dokumentet er utarbeidet av Norconsult AS som del av det oppdraget som fremgår nedenfor. Opphavsretten tilhører Norconsult AS. Dokumentet må bare benyttes til det formål som oppdragsavtalen beskriver, og må ikke kopieres eller gjøres tilgjengelig på annen måte eller i større utstrekning enn formålet tilsier.					
Vefsn kommune				Målestokk (gjelder A2) 1:50	
Chr. Qvales gate 36 2. etasje Elektro og tele Basisinstallasjoner, uttak el og tele samt el-varme					
		Oppdragsnummer 5145199	Tegningsnummer E-410-22-01	Revisjon F01	

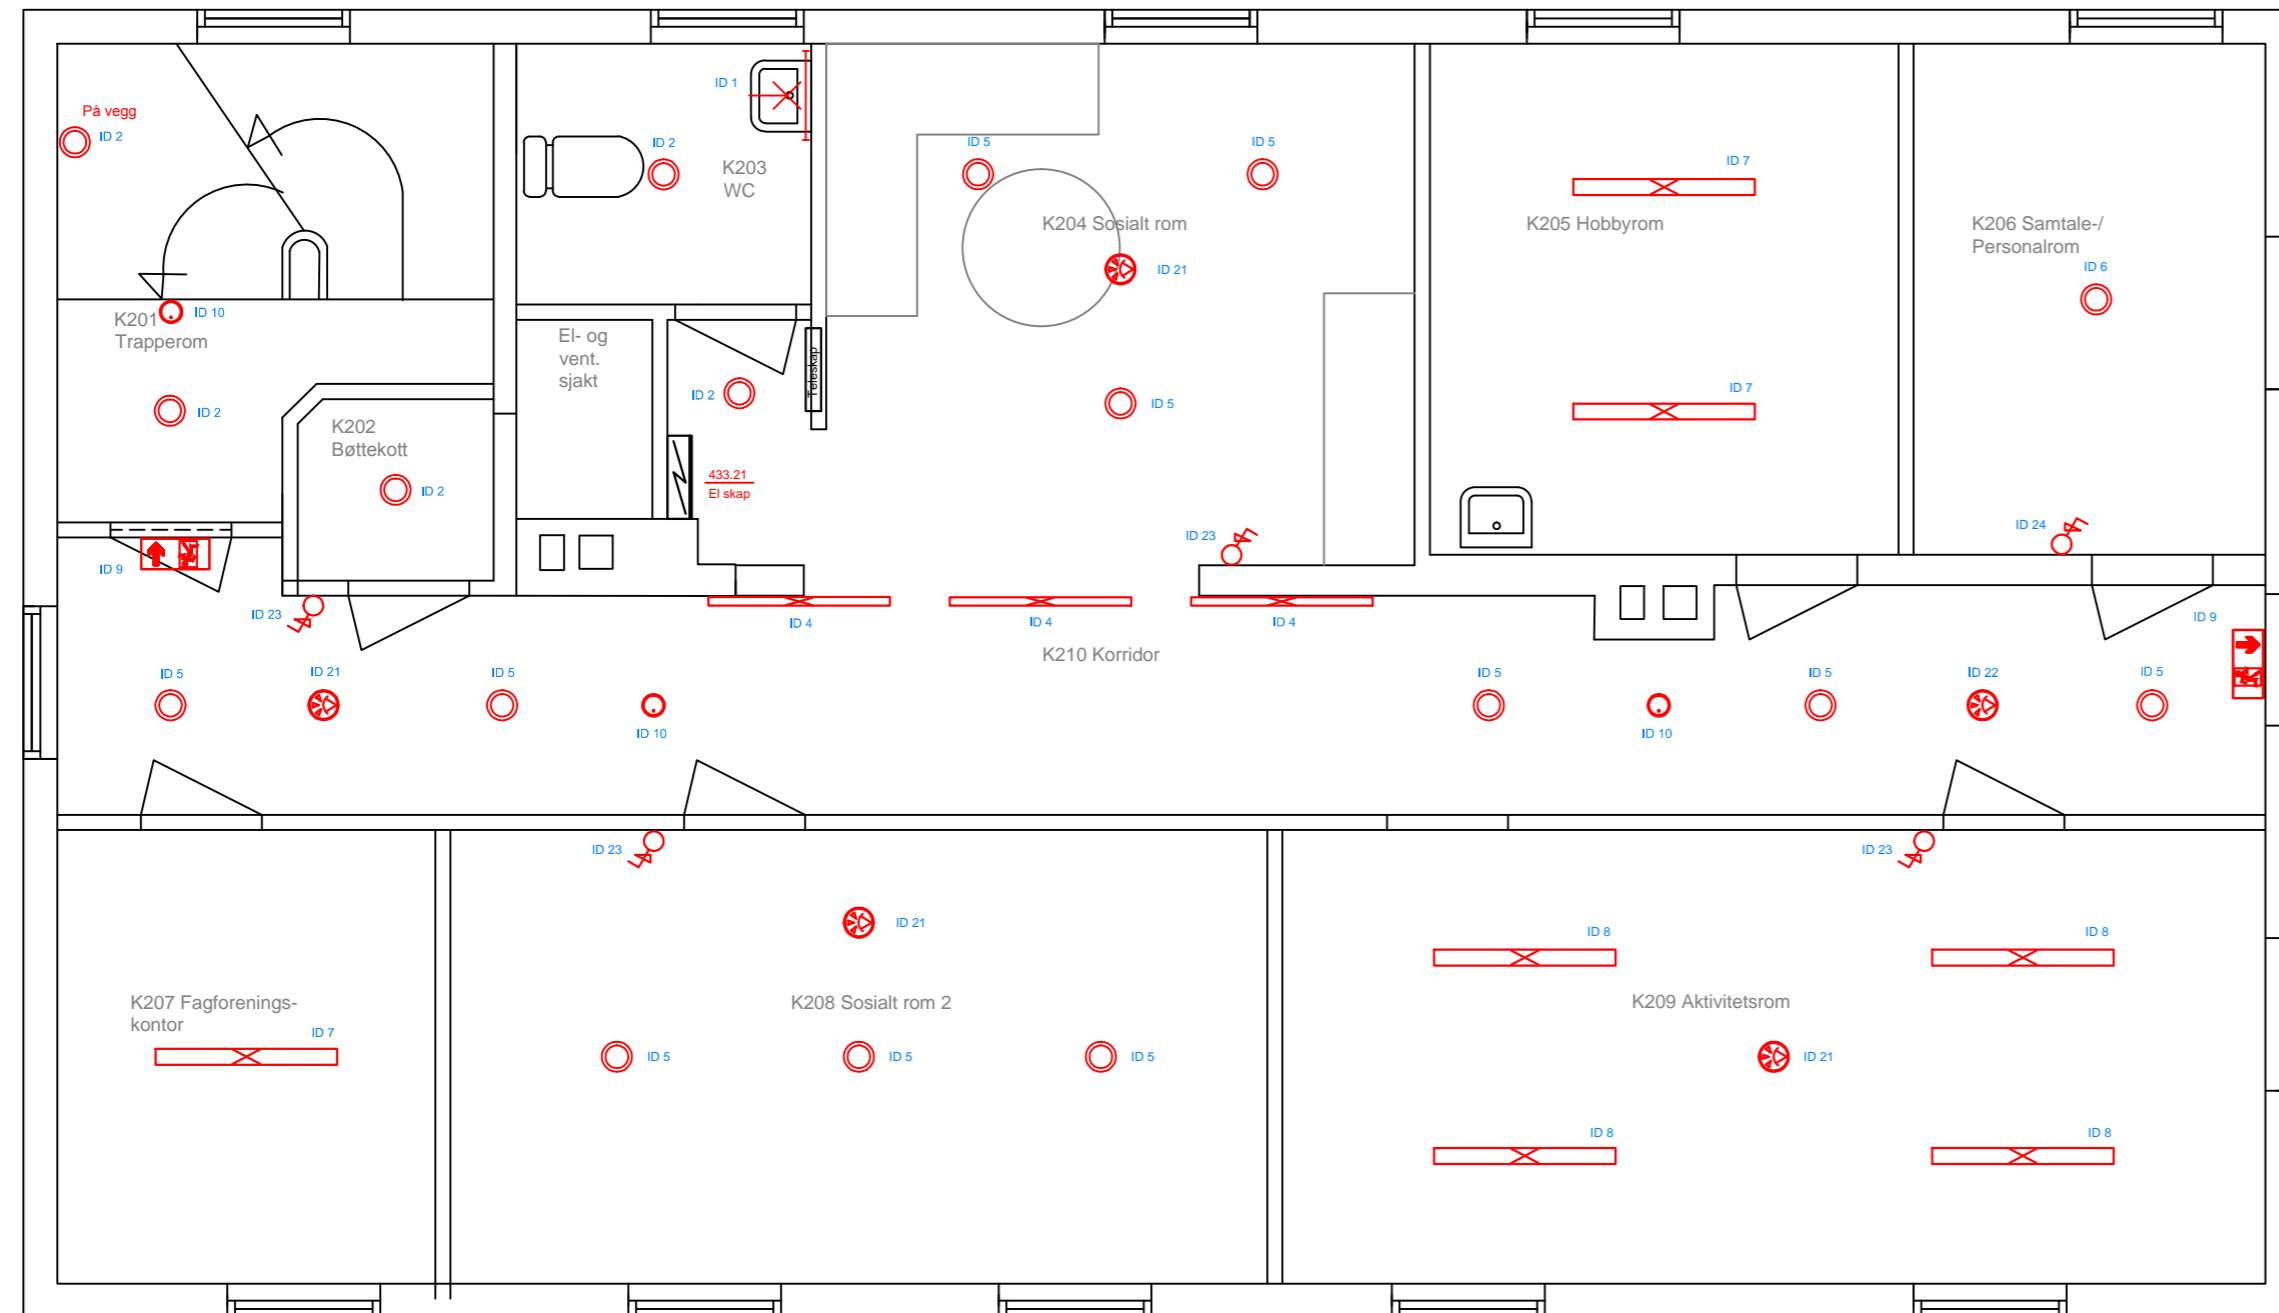

Tegningsnummer
E-442-22-01

Revisjon
F01

Kurs/vern	-XF	Kabel	-KW	Sted / uttak	:UE
101	lj 2C	10	3G1,5	Stikk generelle øst	
102	lj 2C	10	3G1,5	Stikk generelle vest	
103	lj 2B	13	3G2,5	Varmer 203 wc, 204 sosial & 205 hobby	
104	lj 2B	13	3G2,5	Varmer 206 samtale, 210 korridor	
105	lj 2B	13	3G2,5	Varmer 201 trapp, 210 korridor	
106	lj 2B	13	3G2,5	Varmer 207 kontor, 208 sosialt rom	
107	lj 2B	13	3G2,5	Varmer 209 aktivitet	
108	lj 2C	10	3G1,5	Stikk 204 sosial og 206 samtale	
109	lj 2C	13	3G2,5	Stikk 205 hobby	
110	lj 2C	10	3G1,5	Stikk 204 sosial Kjøl + ventilator	
111	lj 3C	10	4G1,5	Stikk 204 Benk og oppvask	
112	lj 2C	10	3G1,5	Stikk 207 kontor	
113	lj 3C	10	4G1,5	Stikk 208 sosialt 2	
114	lj 3C	16	4G2,5	Stikk 209 Aktivitet	
115	lj 2C	10	5G1,5	Lys øst (2 ledere for Dali)	
116	lj 2C	10	5G1,5	Lys korridor og trapp (2 ledere for Dali)	
117	lj 2C	10	5G1,5	Lys Vest (mot gate) (2 ledere for Dali)	

ID		Lyskilde	Lumen	Farge	Bevegelse sens	Dim	Eksempel Glamox
1	Speilarmatur 600	T5	1200	827	Ja		A40-W 114
2	Takarmatur ø 360	LED	1100	830	Ja		A10-S 350
3	Takarmatur ø 440	LED	2500	830	Ja		A10-S 440
4	Kråarmatur 1150	LED	1700	830		Dali	C10-W 1174
5	Takarmatur ø 420	LED	2300	830		Dali	A20-S 420
6	Takarmatur ø 420	LED	2300	830	Ja	Dali	A20-S 420
7	Takarmatur 1200x200	LED	2000	830	ja		C20-S4
8	Takarmatur 1200x200	LED	2000	830		Dali	C20-S4
9	Markeringslys PN	LED					Honeywell UniLed Kombi ST 1t
10	Ledelys	LED					Fagerhult emled
21	IR Sensor i tak					Dali	Micromatic SE 41751
22	IR Sensor i slave					Dali	Micromatic SE 41753
23	Dali pot slave					Dali	Micromatic SE 74514
24	Dali pot m/ power					Dali	Micromatic GK 116700
26	Programmenhet ir					Dali	Micromatic SE 41 936

Tilbudstegning

F01	2017-04-28	For anskaffelse	PaMik	EsLau	
Rev.	Dato	Beskrivelse	Utarbeidet	Fagkontroll	Godkjent

Dette dokumentet er utarbeidet av Norconsult AS som del av det oppdraget som fremgår nedenfor. Opphavsretten tilhører Norconsult AS. Dokumentet må bare benyttes til det formål som oppdragsavtalen beskriver, og må ikke kopieres eller gjøres tilgjengelig på annen måte eller i større utstrekning enn formålet tilsier.

Vefsn kommune	Målestokk (gjelder A2)
	1:50

Chr. Qvales gate 36
2. etasje
Elektro
Belysning

Norconsult	Oppdragsnummer 5145199	Tegningsnummer E-442-22-01	Revisjon F01
------------	----------------------------------	--------------------------------------	------------------------



Tegningsnummer	Revisjon
E-542-22-01	F01

Tilbudstegning

F01	2017-04-28	For anskaffelse	PaMik	EsLau	
Rev.	Dato	Beskrivelse	Utarbeidet	Fagkontroll	Godkjent

Dette dokumentet er utarbeidet av Norconsult AS som del av det oppdraget som fremgår nedenfor. Opphavsretten tilhører Norconsult AS. Dokumentet må bare benyttes til det formål som oppdragsavtalen beskriver, og må ikke kopieres eller gjøres tilgjengelig på annen måte eller i større utstrekning enn formålet tilsier.

Vefsn kommune	Målestokk (gjelder A2)
	1:50

Chr. Qvales gate 36
 2. etasje
 Elektro
 Brannvarslingsanlegg og teleuttak

Norconsult	Oppdragsnummer	Tegningsnummer	Revisjon
	5145199	E-542-22-01	F01