



OPPRISS FRONT

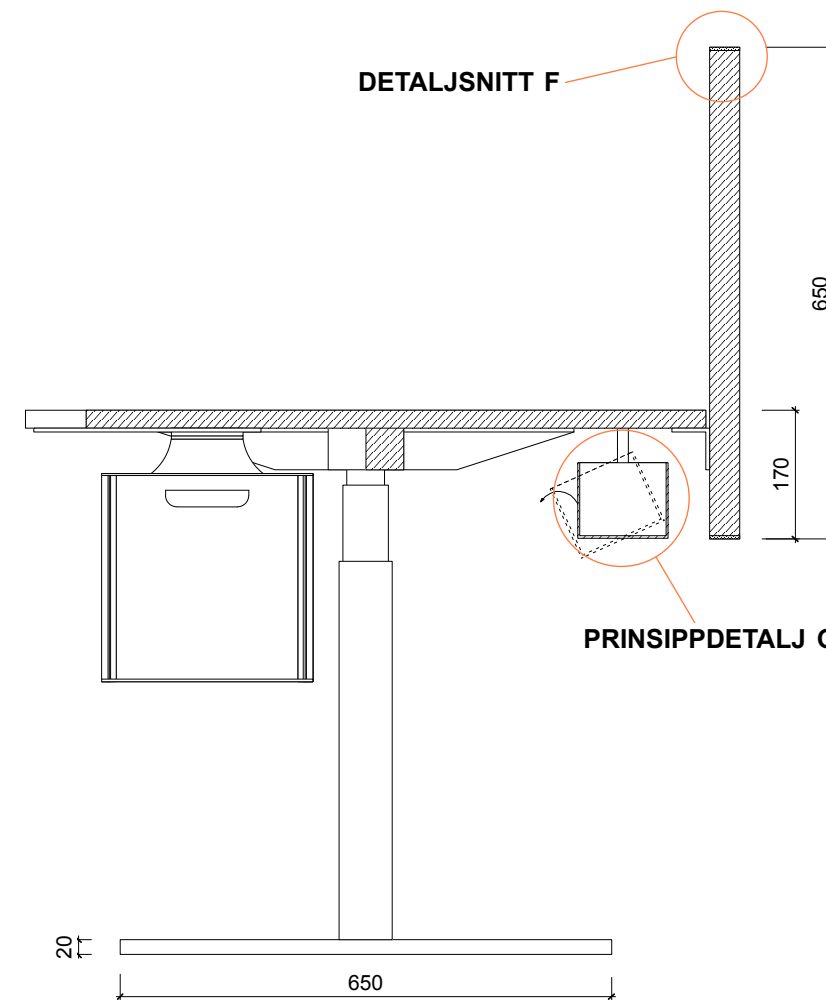

SNITT AA

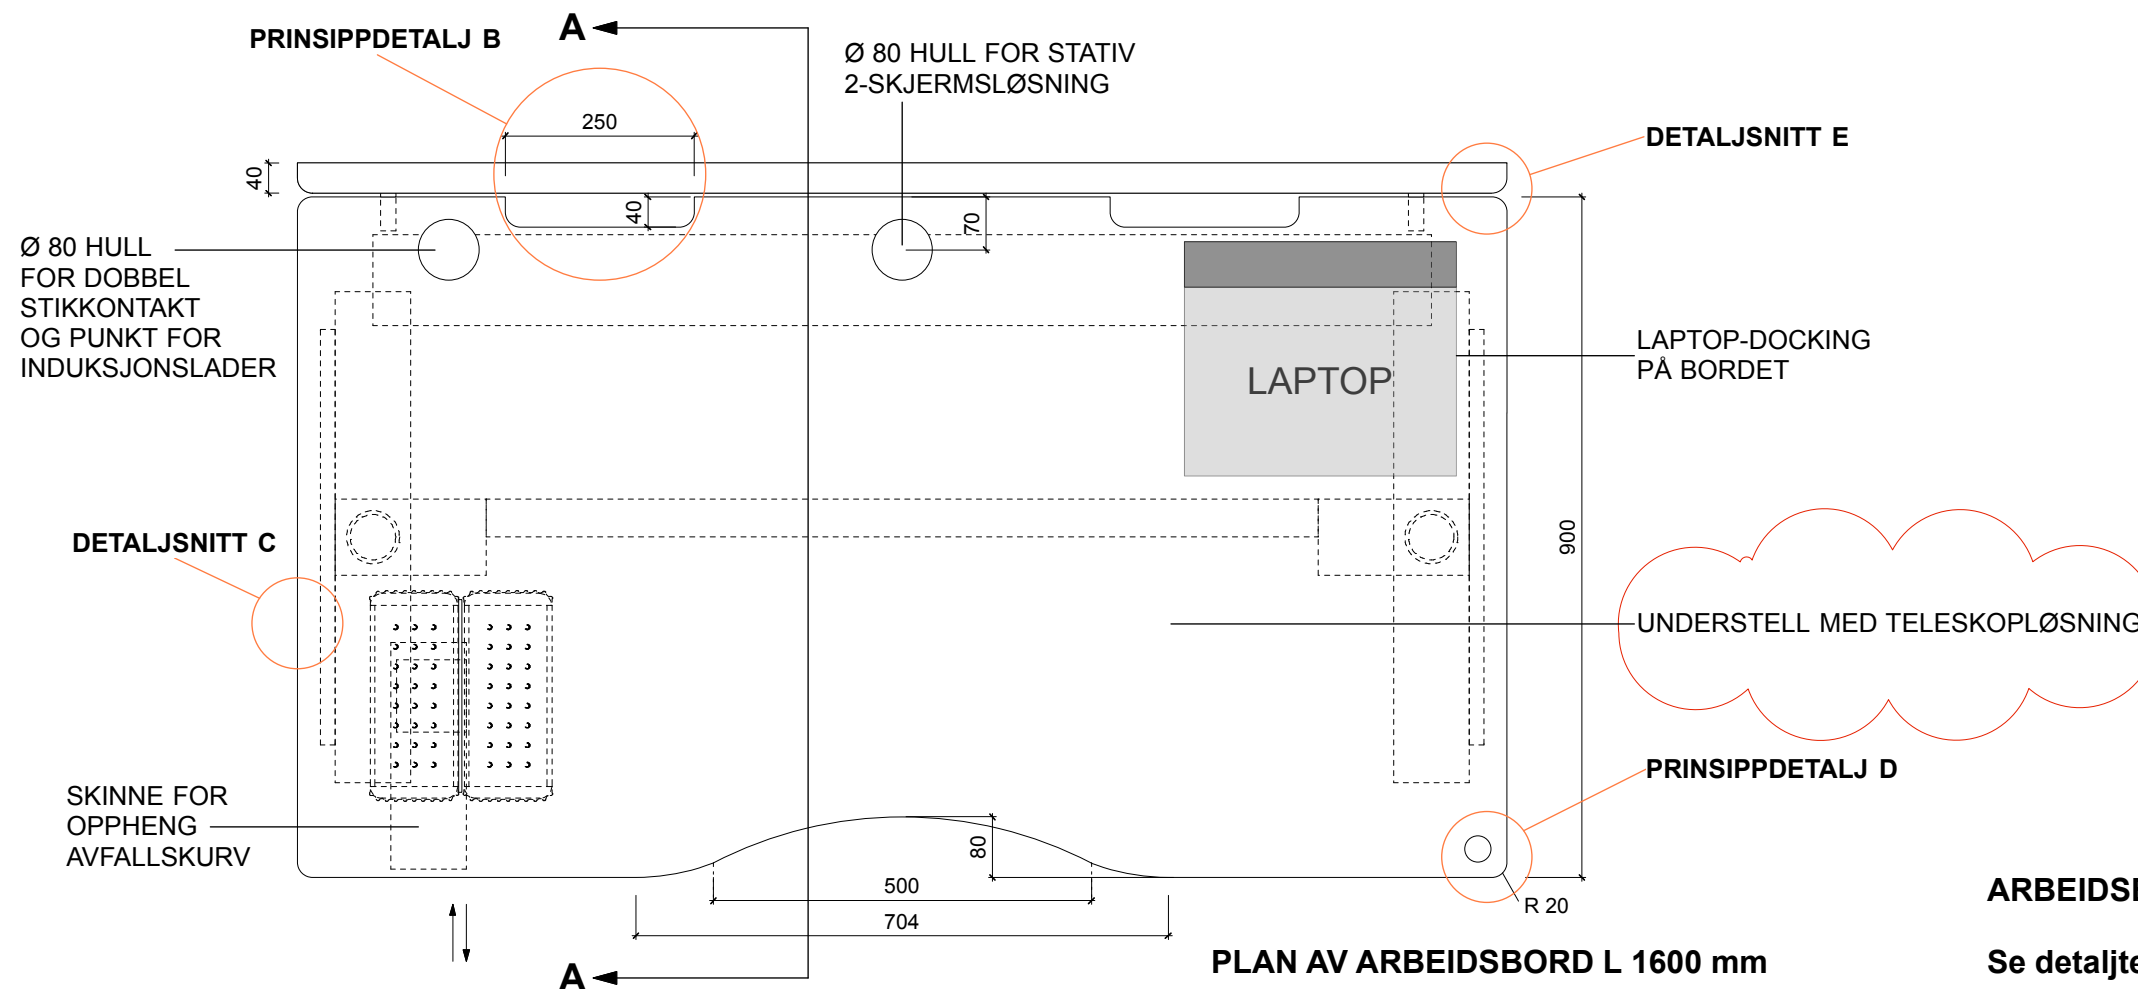

PLAN AV ARBEIDSBORD L 1600 mm


ARBEIDSBORD TYPE 1

Se detaljtegning nr. I-T-04-F-00


NB! ALLE MÅL MÅ KONTROLLERES PÅ STEDET!

01	29.05.2017	Revidert tekst med type understell	SC
Rev	Dato	Revidering	Sign
Proj. nr.	1632	Byggesak	Rammeavtale arbeidsplassmøbler
Byggherre	STORTINGET		
Tegning	ARBEIDSBORD TYPE 1		
Tegn.nr.			
Disiplin	Tegningstype	Løpenummer	Status
I	T	01	F 01
Mål	1:10 @ A3		
Dato	07.03.17	Sign.	Sign. KS
		FMF	KG




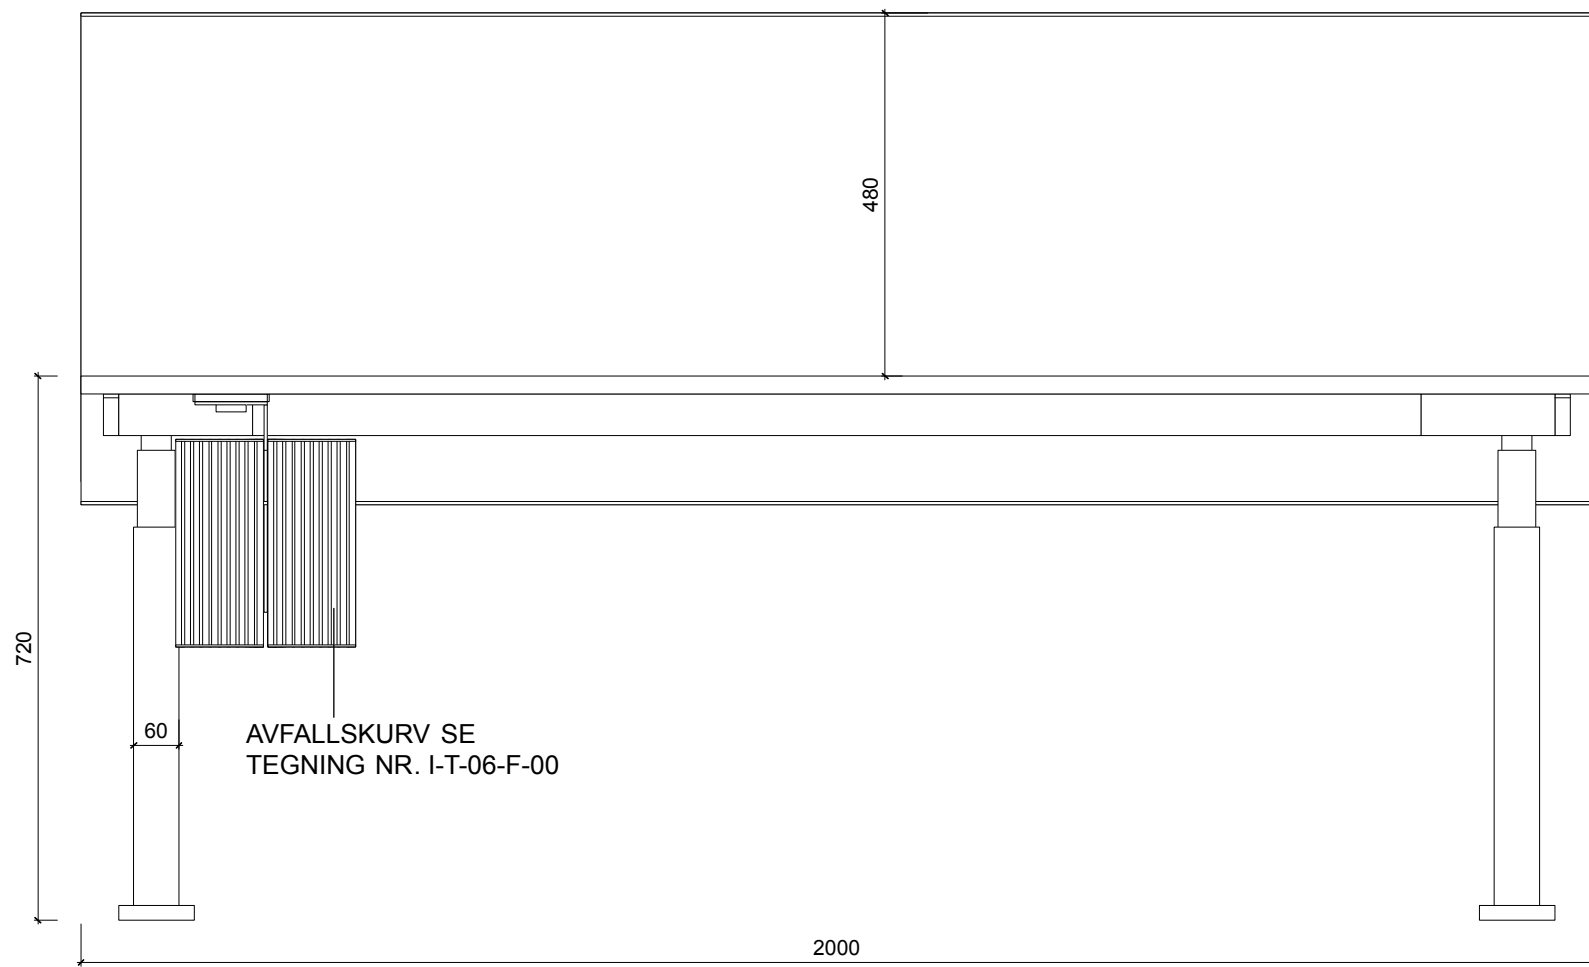

OPPRISS FRONT

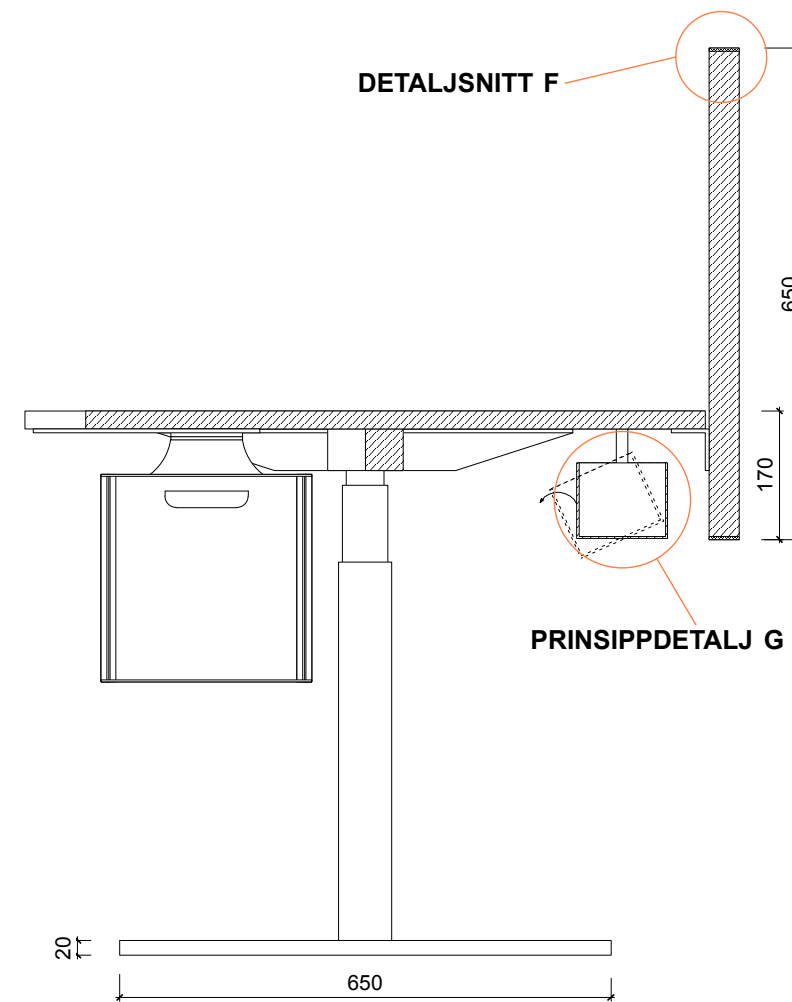

SNITT AA

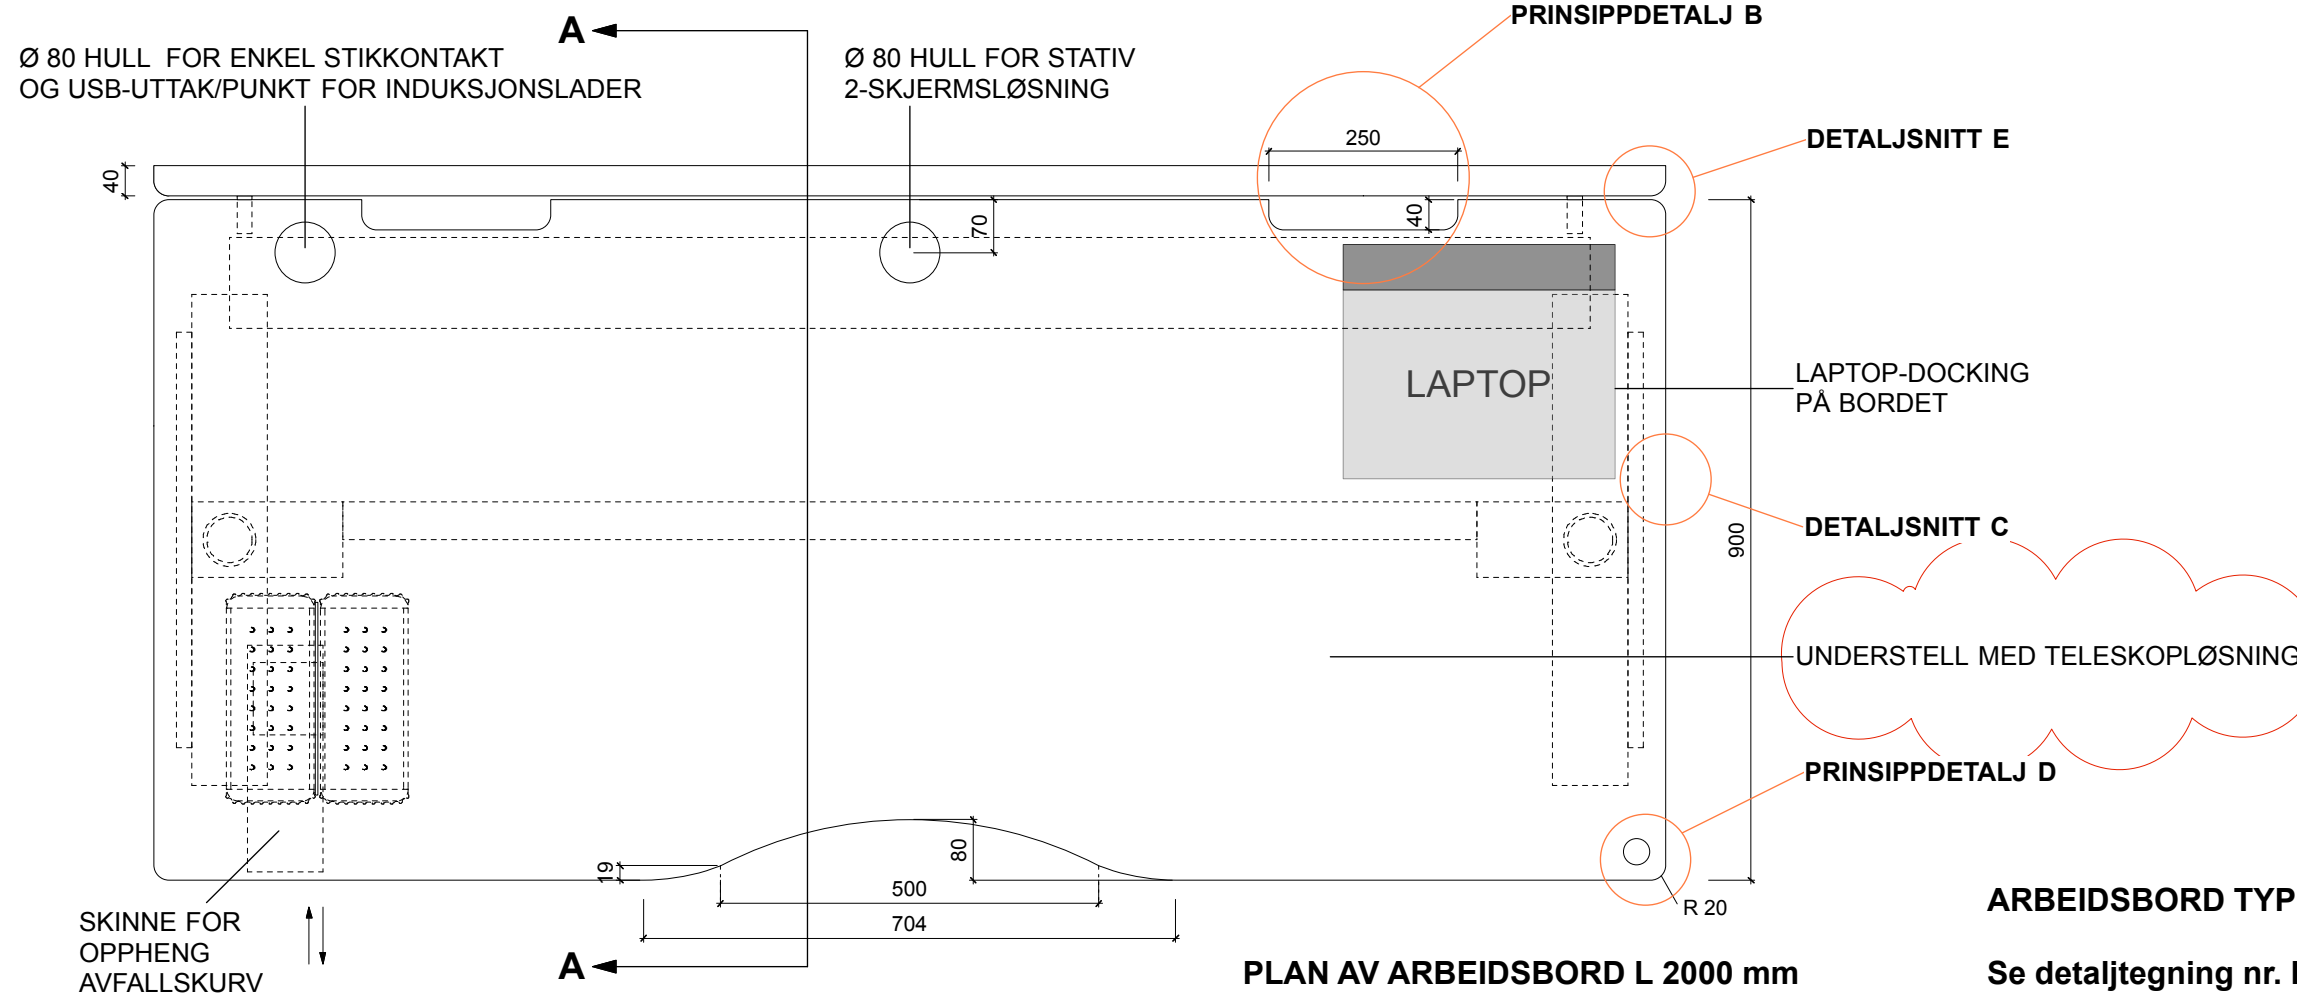

PLAN AV ARBEIDSBORD L 2000 mm

ARBEIDSBORD TYPE 2

Se detaljtegning nr. I-T-04-F-00


NB! ALLE MÅL MÅ KONTROLLERES PÅ STEDET!

01	29.05.2017	Revidert tekst med type understell	SC
Rev	Dato	Revidering	Sign
Prosj. nr.	1632	Byggesak	Rammeavtale arbeidsplassmøbler
Byggherre	STORTINGET		
Tegning	ARBEIDSBORD TYPE 2		
Tegn.nr.			
Disiplin	Tegningstype	Løpnummer	Status
I	T	02	F
Mål 1:10 @ A3			
Dato	07.03.17	Sign.	Sign. KS
		FMF	KG




Copyright © CADI AS


CADI AS • TLF 23274040 • E-POST eb@cadi.no

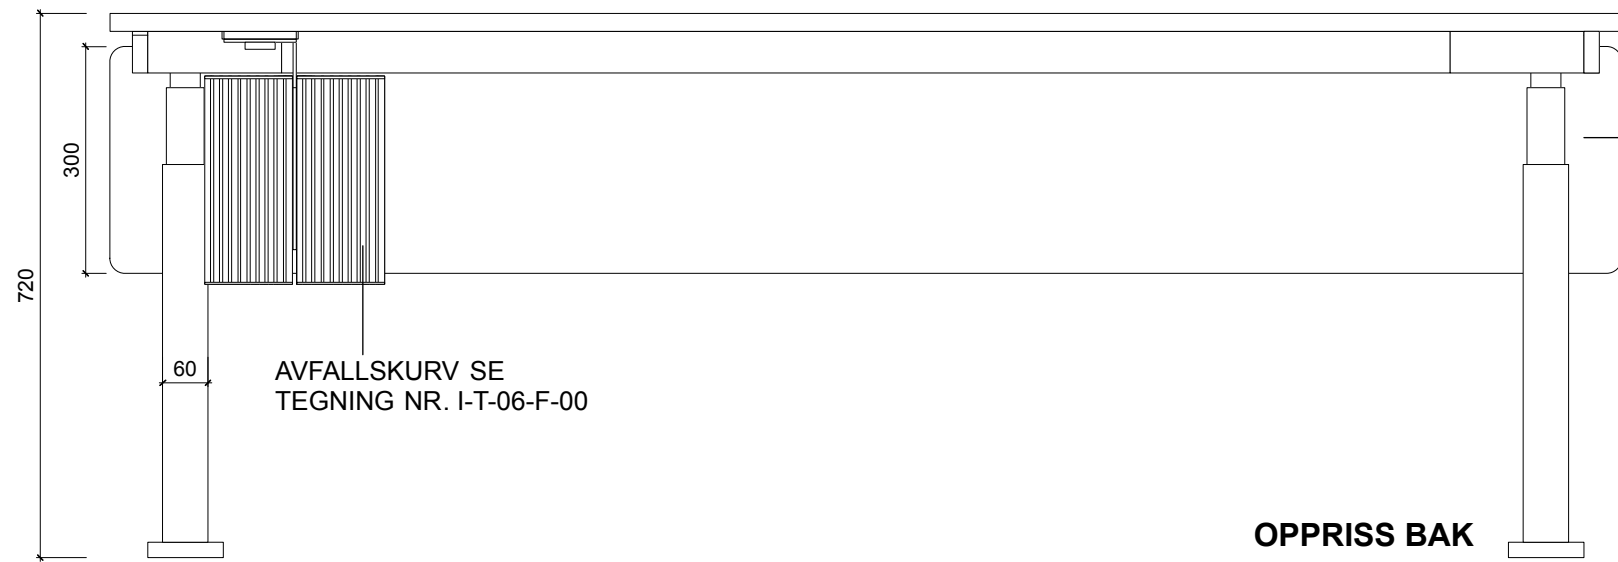


OPPRISS BAK

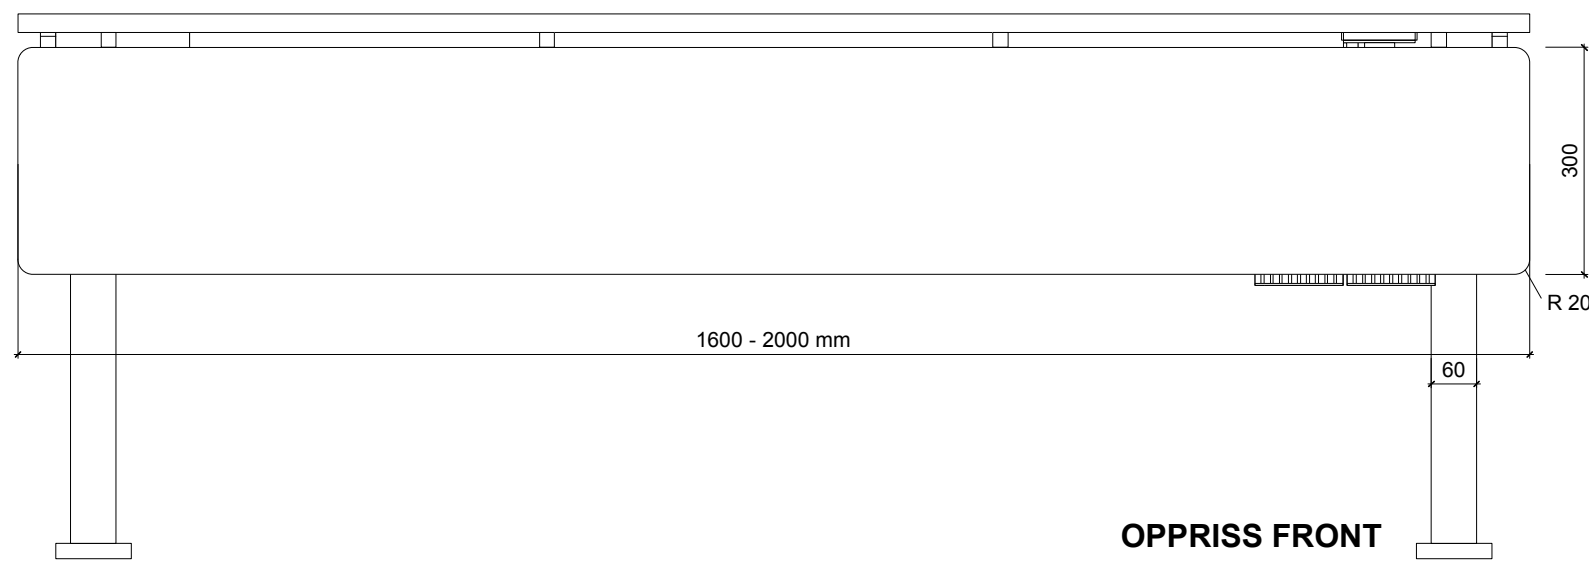

OPPRISS FRONT

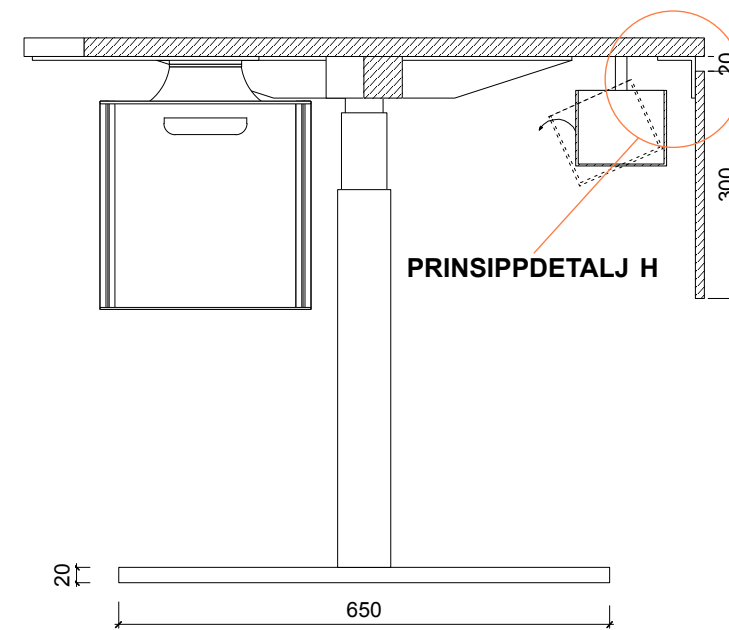

SNITT AA

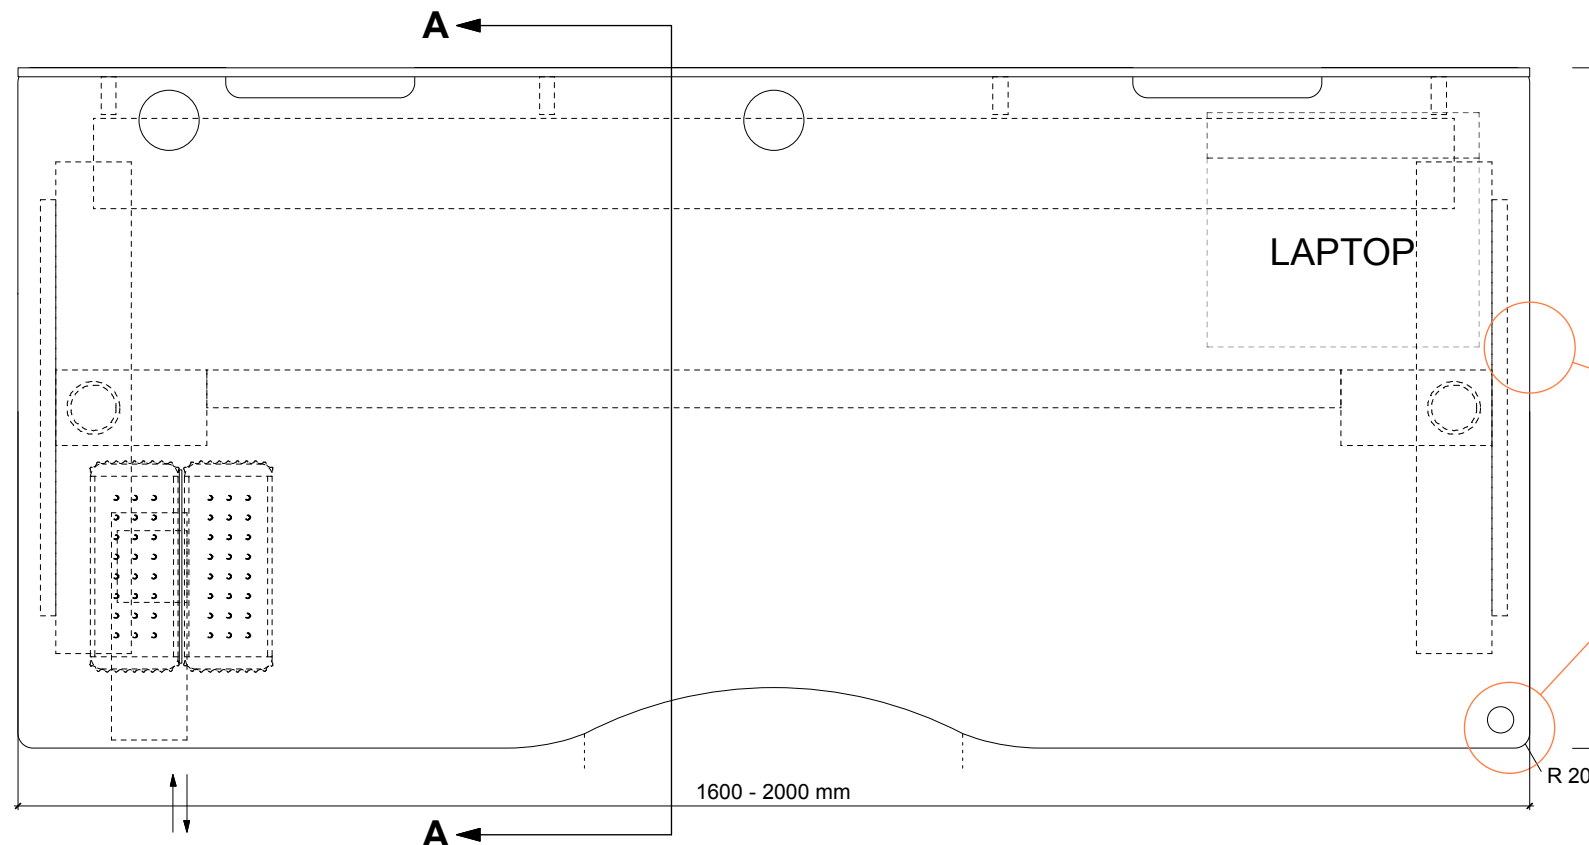

DETALJSNITT C

PRINSIPPDETALJ D

DEKKPLATE TIL ARBEIDSBORD
L 1600 - 2000 mm

Se detaljtegning nr. I-T-04-F-00


**NB! ALLE MÅL MÅ
KONTROLLERES
PÅ STEDET!**

Rev	Dato	Revidering	Sign	
Proj. nr.	1632	Byggesak	Rammeavtale arbeidsplassmøbler	
Byggherre	STORTINGET			
Tegning	DEKKPLATE TIL ARBEIDSBORD			
Tegn.nr.				
Disiplin	Tegningstype	Løpenummer	Status	Revisjon
I	T	03	F	00
Mål	1:10 @ A3			
Dato	07.03.17	Sign.	FMF	Sign. KG

CADI
contemporary architecture design interior


Copyright • CADI AS

CADI AS • TLF 23274040 • E-POST eb@cadi.no

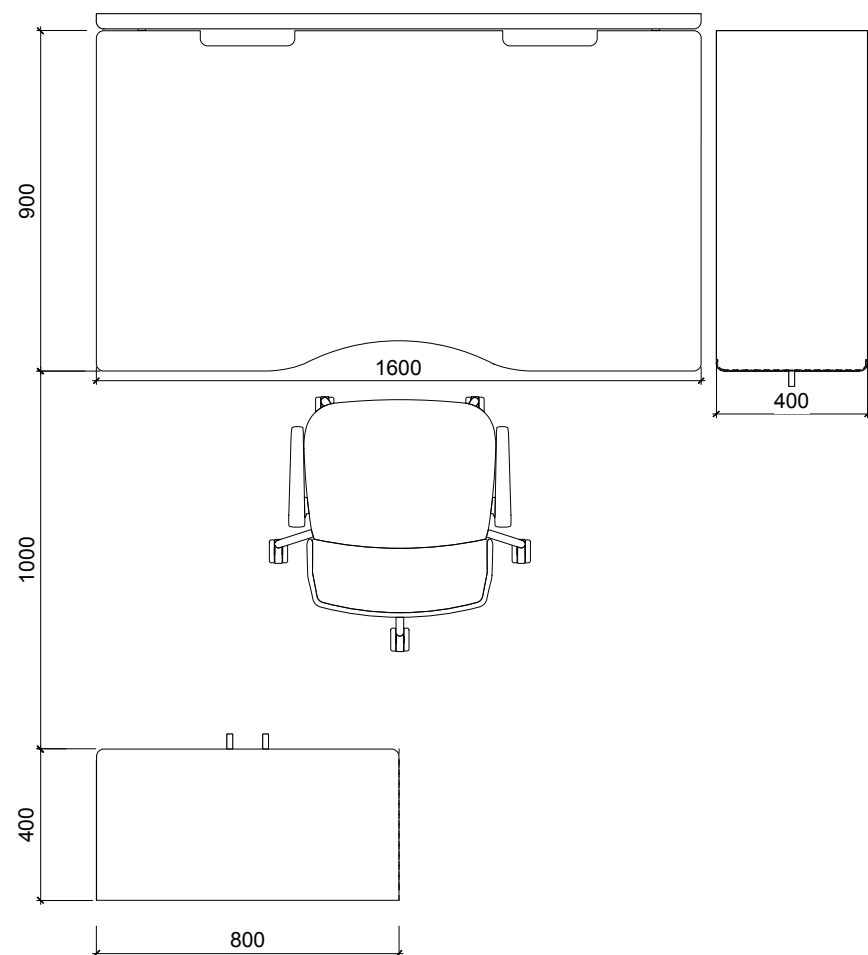

BASIC PLAN ARBEIDSPASS I LANDSKAP:

- 1 stk arbeidsbord med skjermvegg, 1600 mm x 900 mm
- 1 stk arbeidsstol
- 1 stk uttrekkskap med rillet front, 400 mm x 900 mm x 3 A4 høyde
- 1 stk skap med slagdører, glatt front, 400 mm x 3 A4 høyde

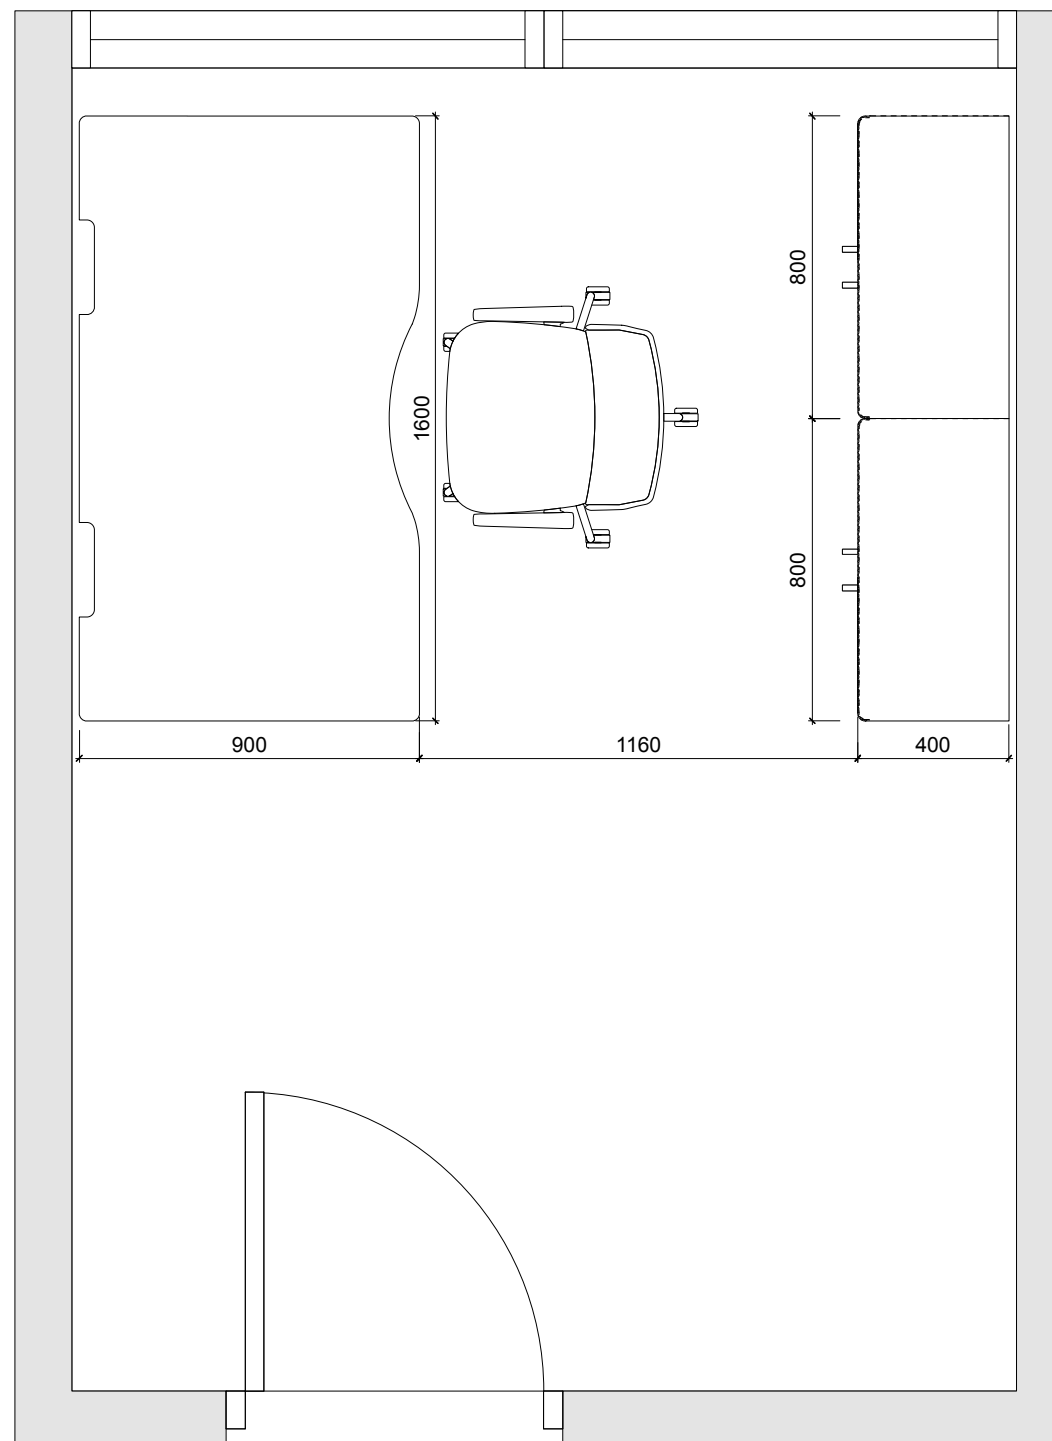

BASIC PLAN ARBEIDSPASS I CELLEKONTOR:

- 1 stk arbeidsbord, 1600 mm x 900 mm
- 1 stk arbeidsstol
- 2 stk skap med slagdører, rillet front, 400 mm x 3 A4 høyde

**NB! ALLE MÅL MÅ
KONTROLLERES
PÅ STEDET!**


Rev	Dato	Revidering	Sign	
Prosj. nr.	1632	Byggesak	Rammeavtale arbeidsplassmøbler	
Byggherre	STORTINGET			
Tegning	PRINSIPPSKISSE PLANER ARBEIDSPASSER			
Tegn.nr.				
Disiplin	Tegningstype	Løpenummer	Status	Revisjon
I	R	01	F	00
Mål	1:20 @ A3			
Dato	30.05.17	Sign.	FMF	Sign. KS KG

cadi
contemporary architecture design interior


Copyright © CADI AS

CADI AS • TLF 23274040 • E-POST eb@cadi.no


**NB! ALLE MÅL MÅ
KONTROLLERES
PÅ STEDET!**

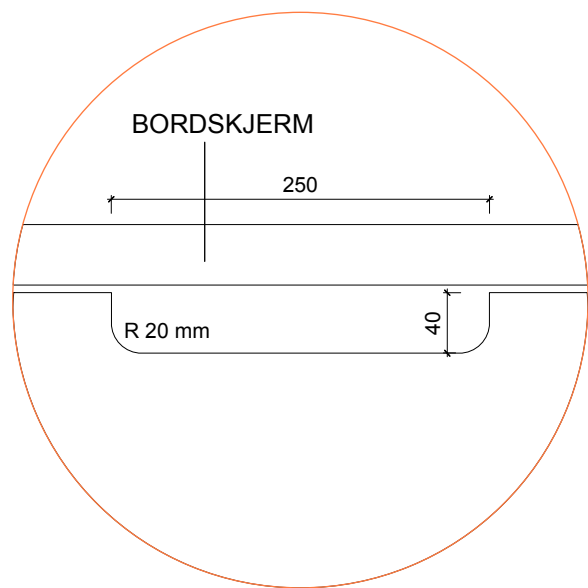


PRINSIPDETALJ B (1:5)

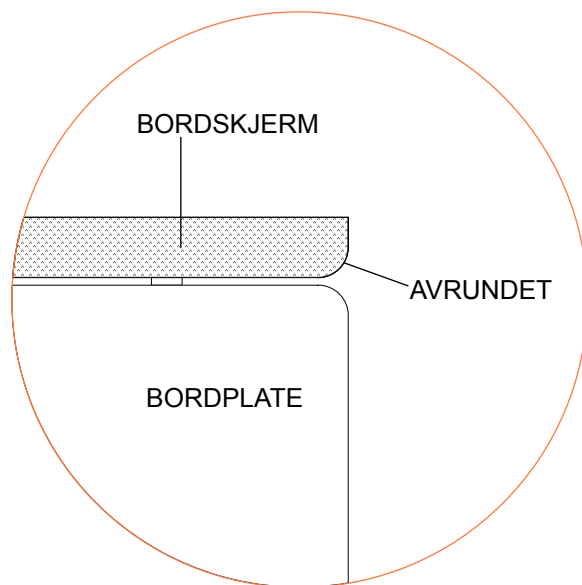


DETALJSNITT E (1:5)

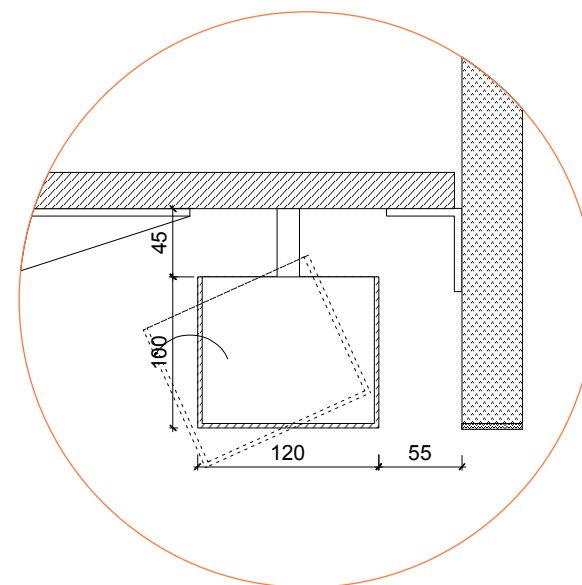


PRINSIPDETALJ G (1:5)

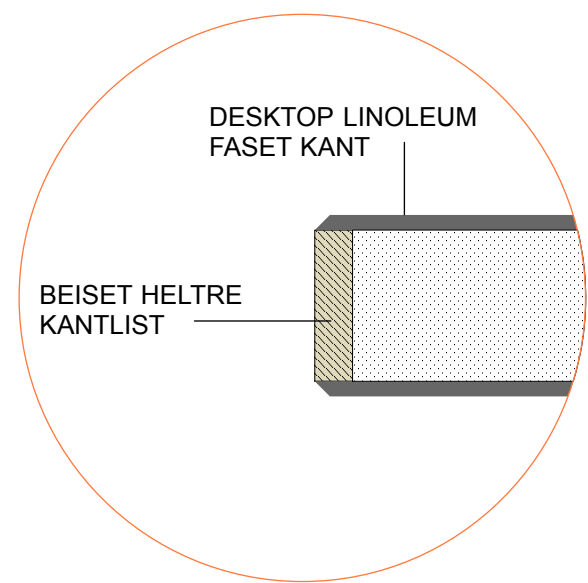


DETALJSNITT C (1:1)

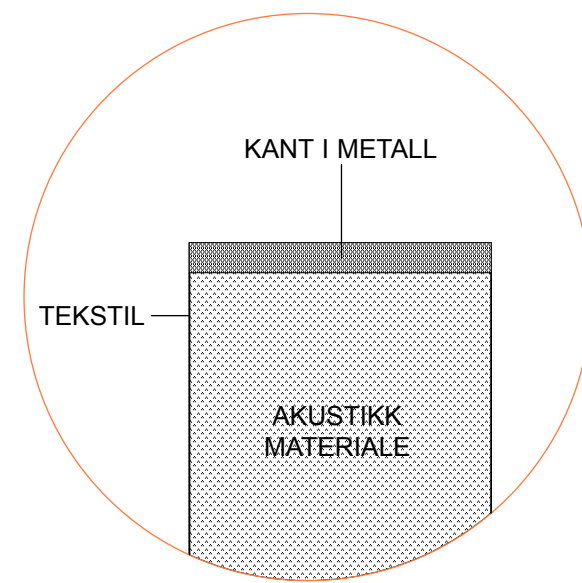

DETALJSNITT F (1:1)

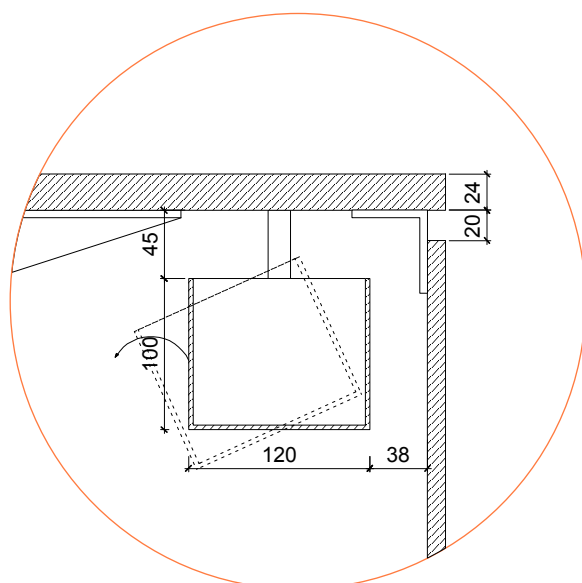

PRINSIPDETALJ H (1:5)

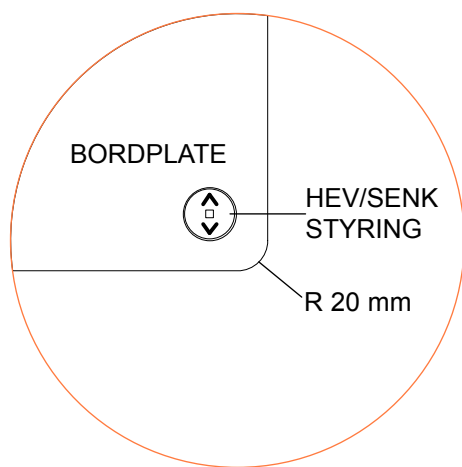

PRINSIPDETALJ D (1:5)




INNFELT KNAPP FOR STYRING AV
HEV-SENK MED TAKTIL OVERFLATE
FOR MARKERING AV OPP/NED

PRINSIPDETALJER


Rev	Dato	Revidering	Sign
Prosj. nr.	1632	Byggesak	Rammeavtale arbeidsplassmøbler
Byggherre	STORTINGET		
Tegning	PRINSIPDETALJER		
Tegn.nr.			
Disiplin	Tegningstype	Løpnummer	Status
I	T	04	F 00
Mål	1:1/1:5 @ A3		
Dato	07.03.17	Sign.	FMF
		Sign. KS	KG



**NB! ALLE MÅL MÅ
KONTROLLERES
PÅ STEDET!**

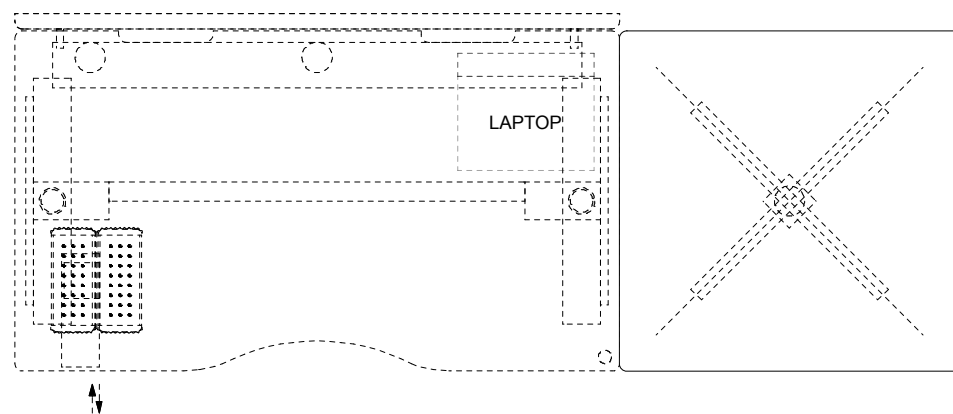


ARBEIDSBORD MED TILSATSBOARD (1:20)

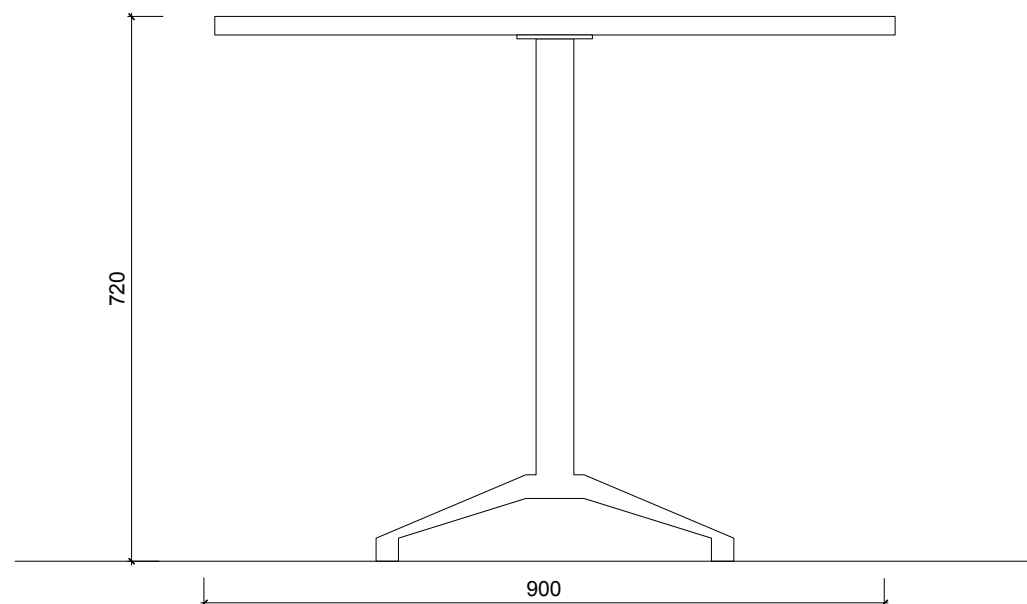

OPPRISS FRONT (1:10)

DETALJSNITT C

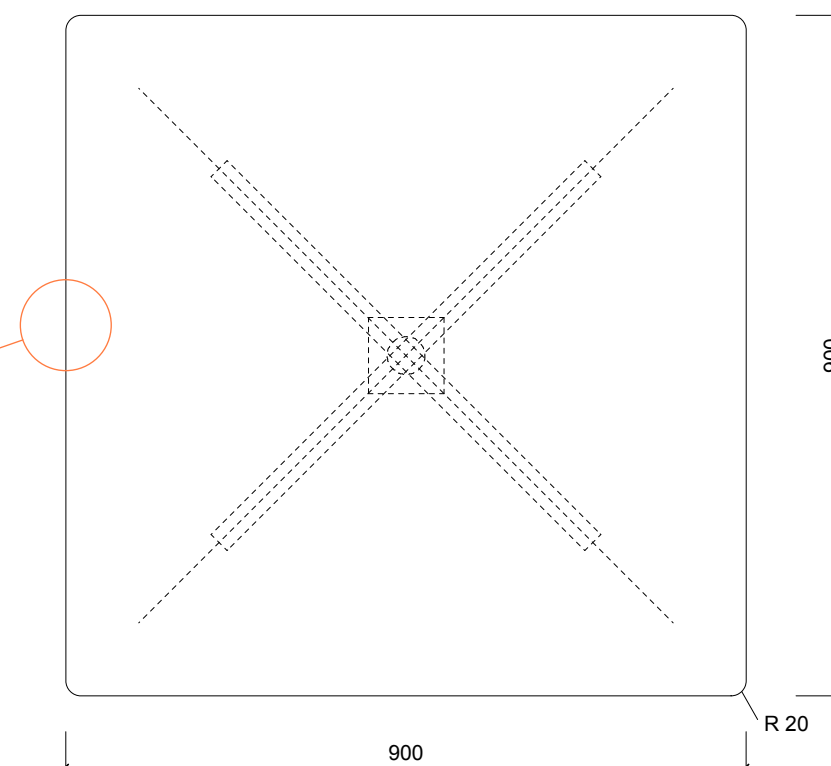


PLAN (1:10)

TILSATSBOARD 900 x 900 mm

Se detaljtegning nr. I-T-04-F-00


Rev	Dato	Revidering	Sign	
Proj. nr.	1632	Byggesak	Rammeavtale arbeidsplassmøbler	
Byggherre	STORTINGET			
Tegning	TILSATSBOARD			
Tegn.nr.				
Disiplin	Tegningstype	Løpenummer	Status	Revisjon
I	T	05	F	00
Mål	1:20/1:10 @ A3			
Dato	07.03.17	Sign.	FMF	Sign. KS KG



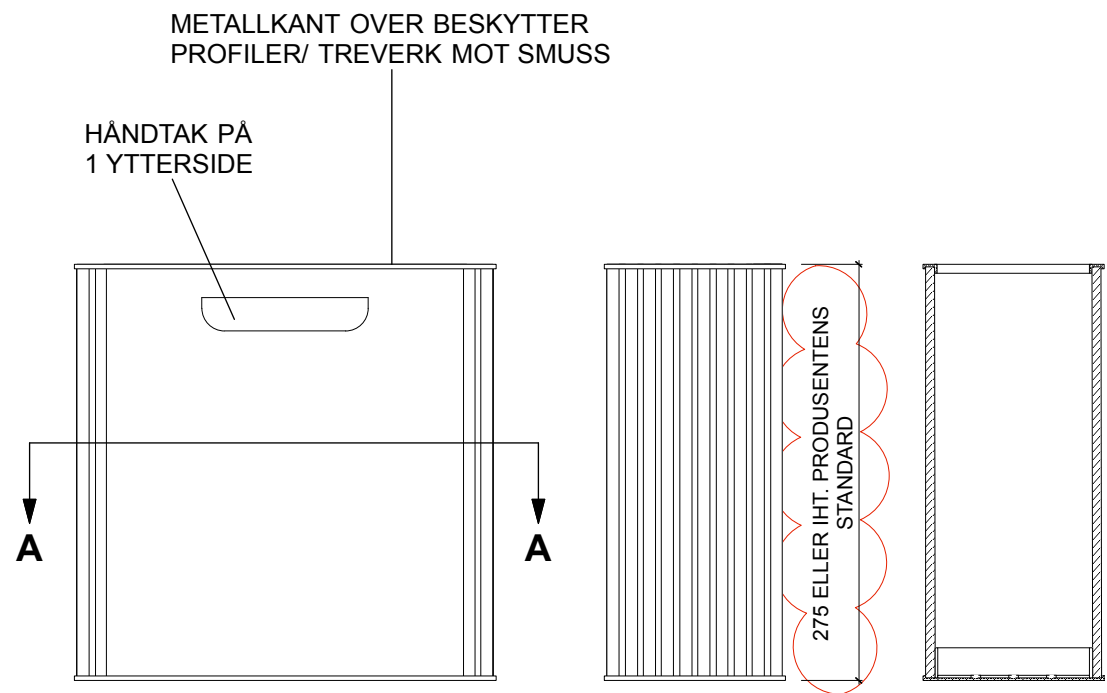

OPPRISS


SNITT BB

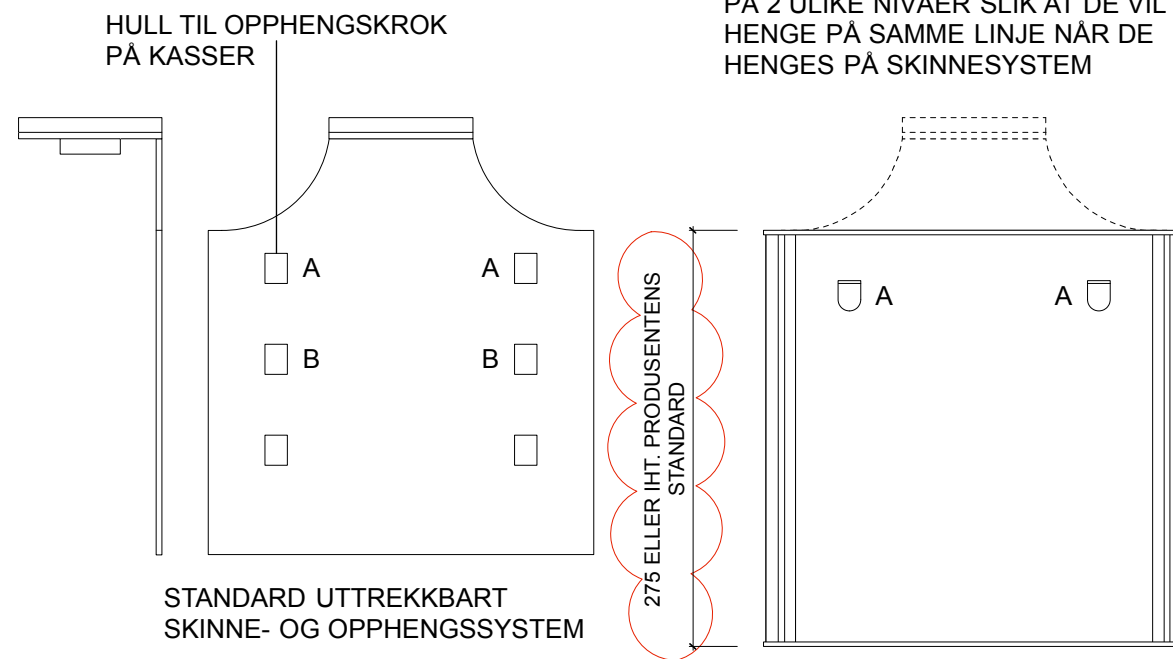

SKINNE- OG OPPHENGSSYSTEM

AVFALLSKURV HØYRE


HVERT SETT MED 2 SØPPELKASSER SKAL HA OPPHENGSKROKER MONTERT PÅ 2 ULIKE NIVÅER SLIK AT DE VIL HENGE PÅ SAMME LINJE NÅR DE HENGES PÅ SKINNESYSTEM

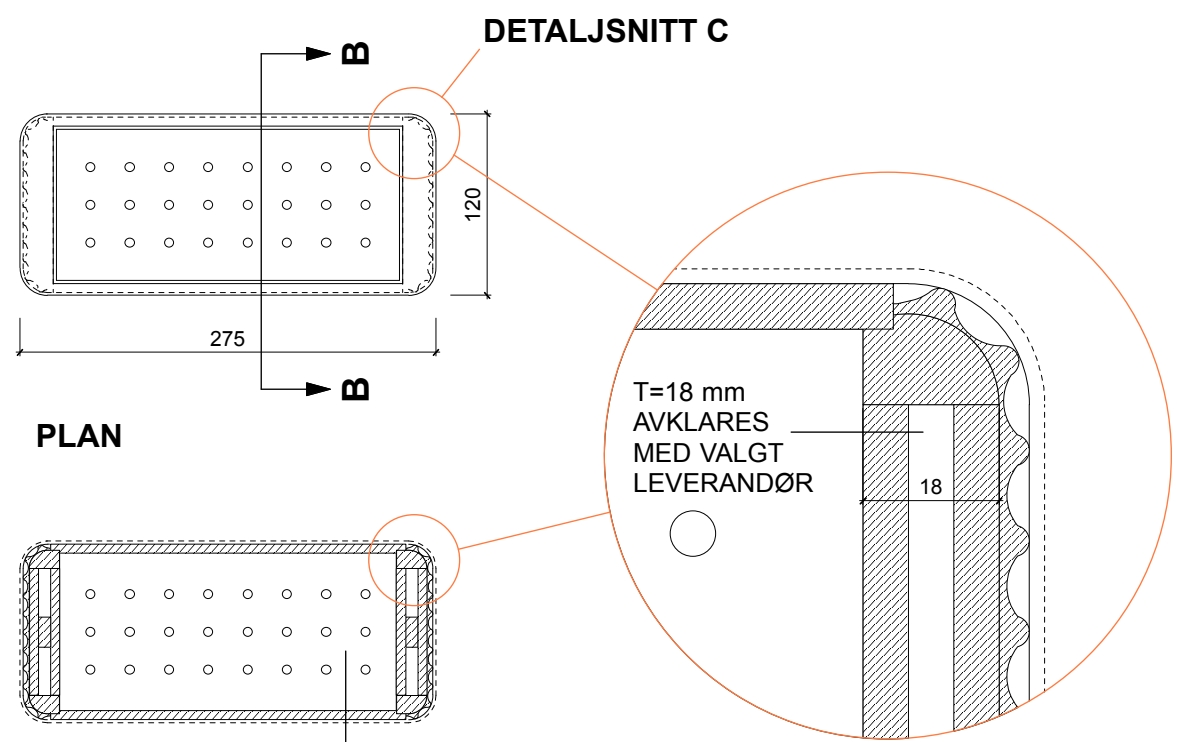

PLAN

SNITT AA

DETALJSNITT C (1:1)

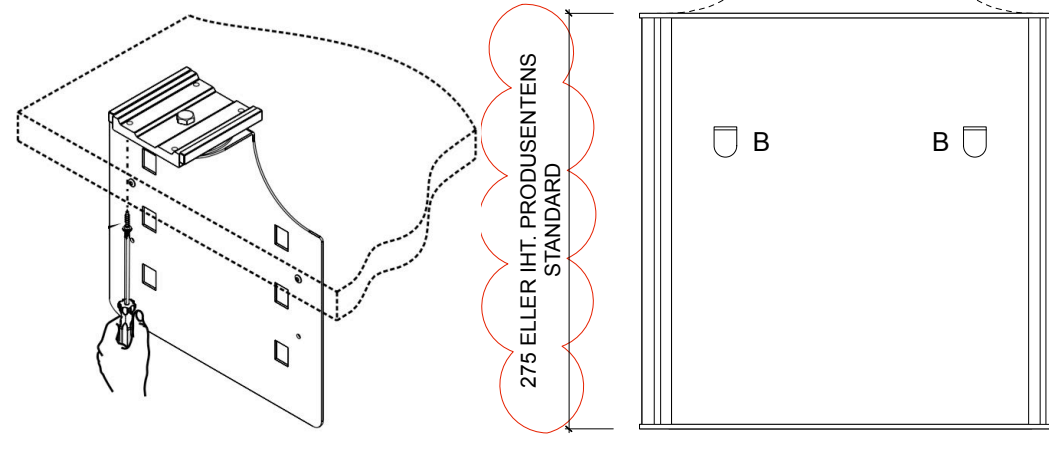

ILLUSTRASJON SKINNE- OG OPPHENGSSYSTEM

AVFALLSKURV VENSTRE

275 ELLER IHT. PRODUSENTENS STANDARD

NB! ALLE MÅL MÅ KONTROLLERES PÅ STEDET!

01	29.05.2017	Revidert tekst ang. høyde til avfallskurv	SC
Rev	Dato	Revidering	Sign
Proj. nr.	1632	Byggesak	Rammeavtale arbeidsplassmøbler
Byggherre	STORTINGET		
Tegning	AVFALLSKURV		
Tegn.nr.			
Disiplin	Tegningstype	Løpnummer	Status
I	T	06	F
Revisjon	01		
Mål	1:5 @ A3		
Dato	07.03.17	Sign.	Sign. KS
		FMF	KG



Copyright • CADI AS

CADI AS • TLF 23274040 • E-POST eb@cadi.no

AVFALLSKURV